
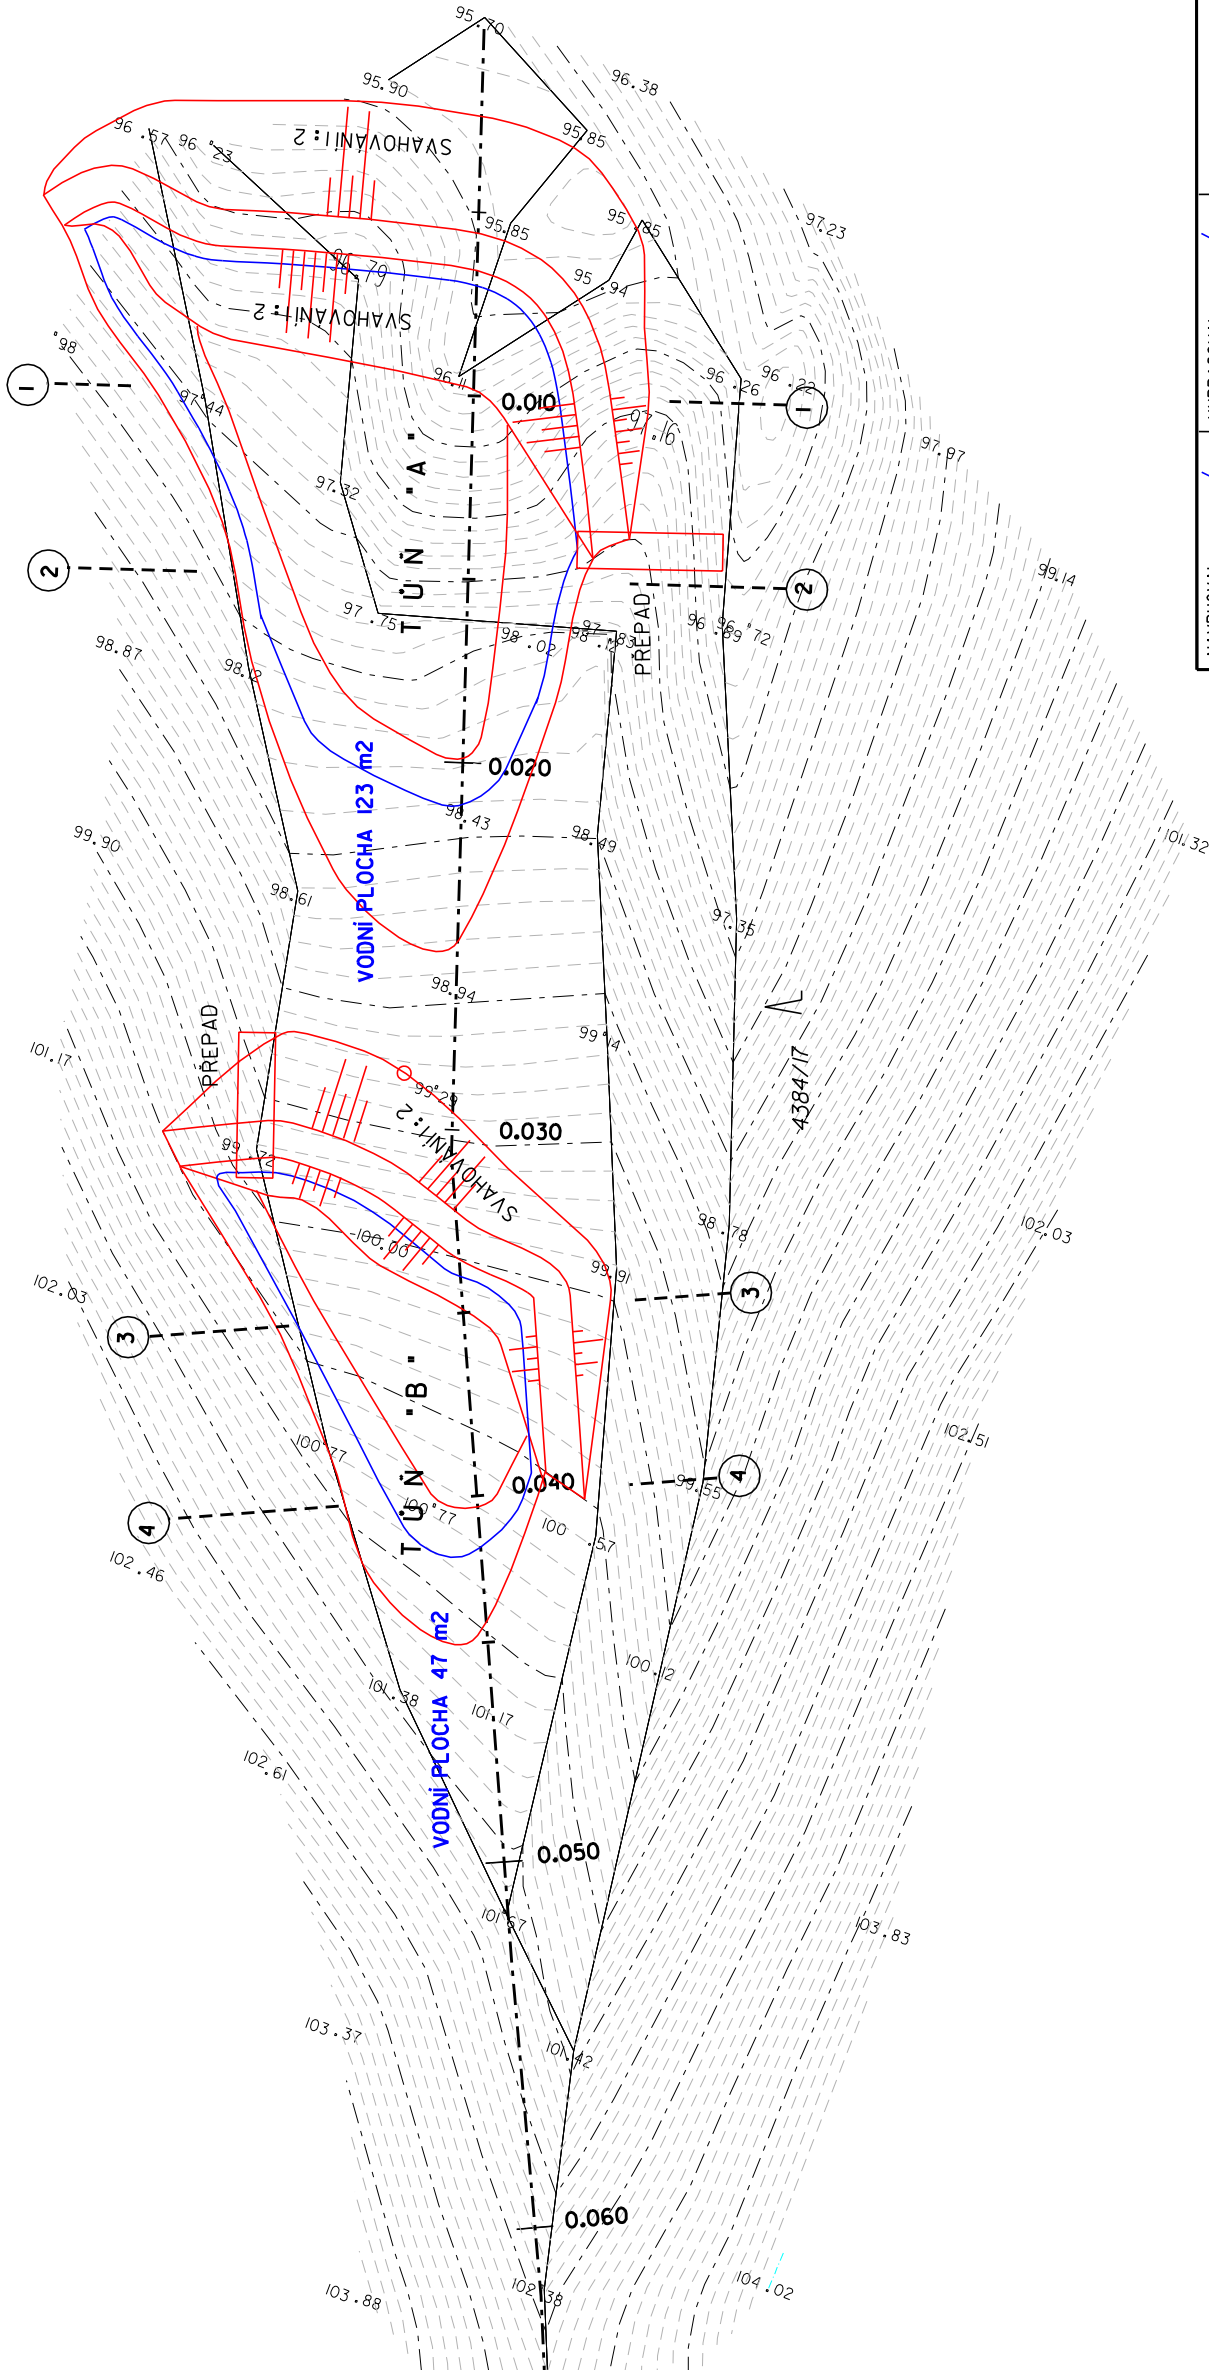


PROSTŘEDNÍ KRÁLOV - KRÁLOV II

SITUACE 1:200

VZOROVÝ PRÍČNÝ ŘEZ PŘEPADEM

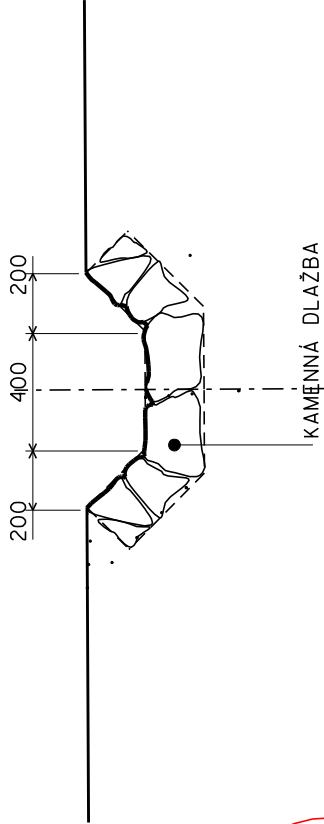

NAVŘHOVAL	VYPRACOVAL	Ing. Tomáš Horký	
ING. HORKÝ	ING. HORKÝ	proj. vodohospodářských staveb	
INVESTOR : MĚSTO UHERSKÝ BROD , MASARYKOVO NÁMĚSTÍ 100, UHERSKÝ BROD 688 01		Modrá u Velehradu	
STAVBA		STUPEŇ	DŮŘ
TÚNĚ A MOKRADY - K.Ú. UHERSKÝ BROD PROSTŘEDNÍ KRÁLOV - ( KRÁLOV II )		POČET A4	2 A4
		MĚŘÍTKO	1 : 200
		DATUM	SRPEN 2021
		ZAK. Č.	2021/7
OBSAH VÝKRESU	ARCH. Č.		ČÍSLO VÝKRESU
PODROBNÁ SITUACE	2021-7		6