

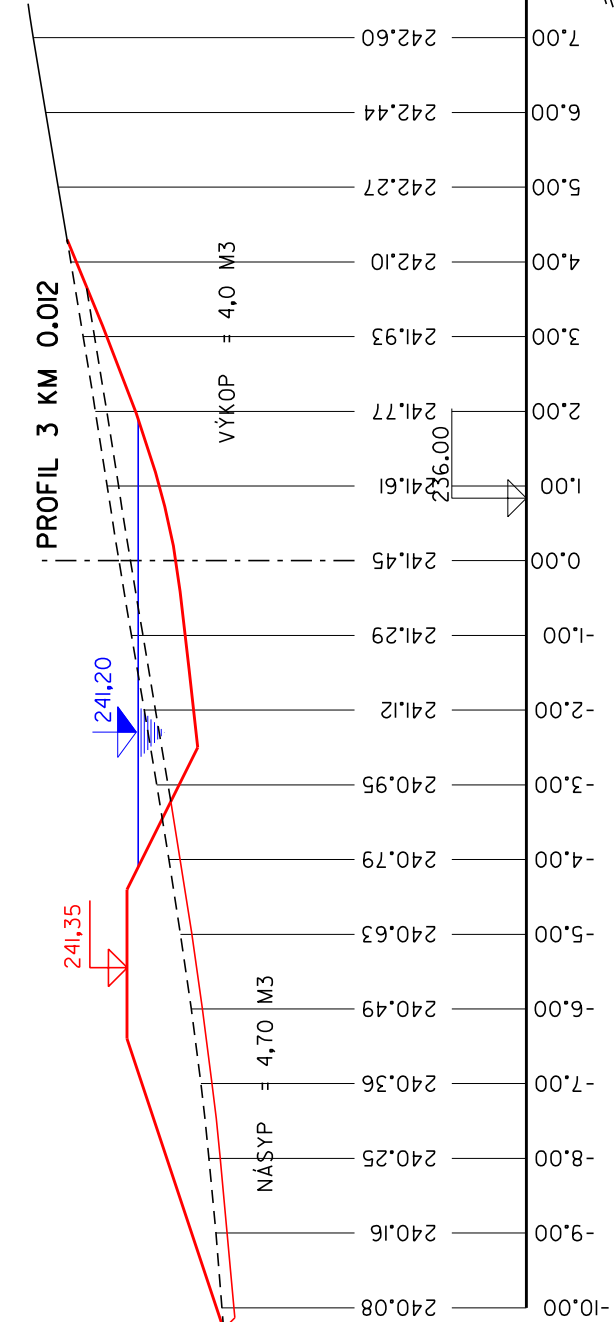



MOKŘADY A TŮNĚ
K.Ú.ÚJEZDEC
LOKALITA ZÁKŘOV

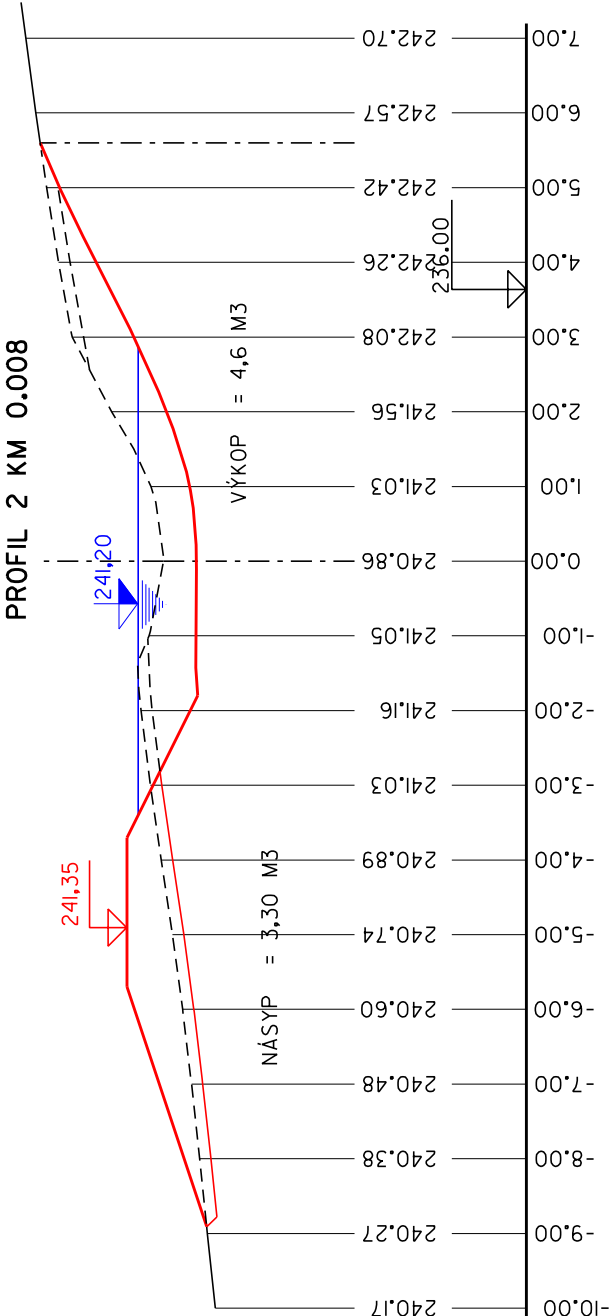

TŮŇ "A"

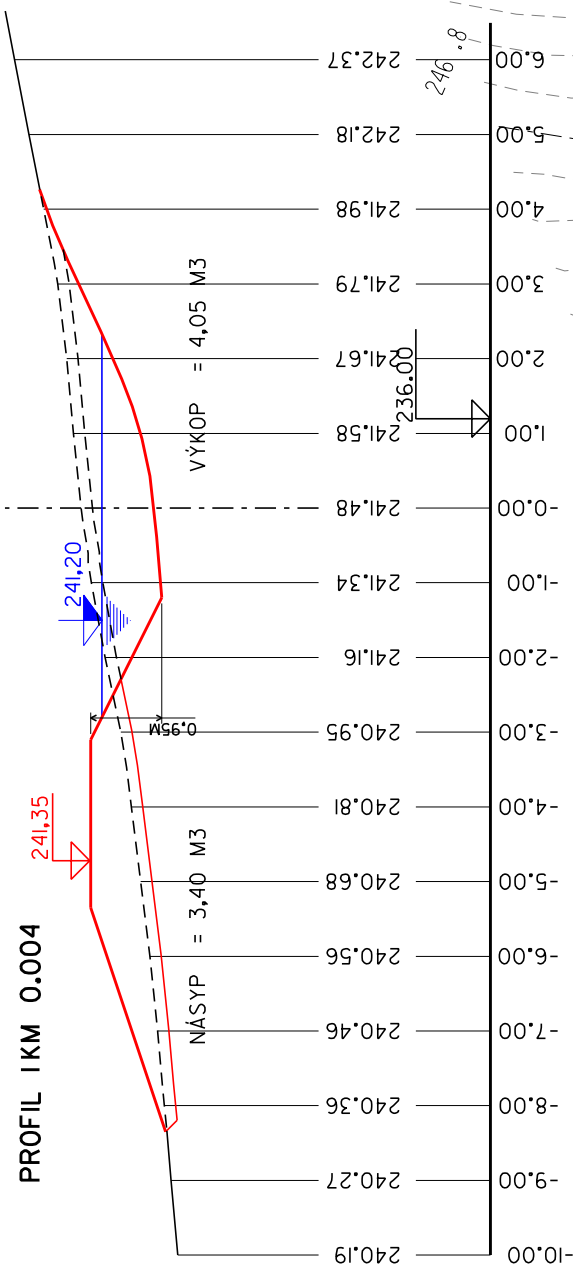

STAVAJÍCÍ REMÍZ

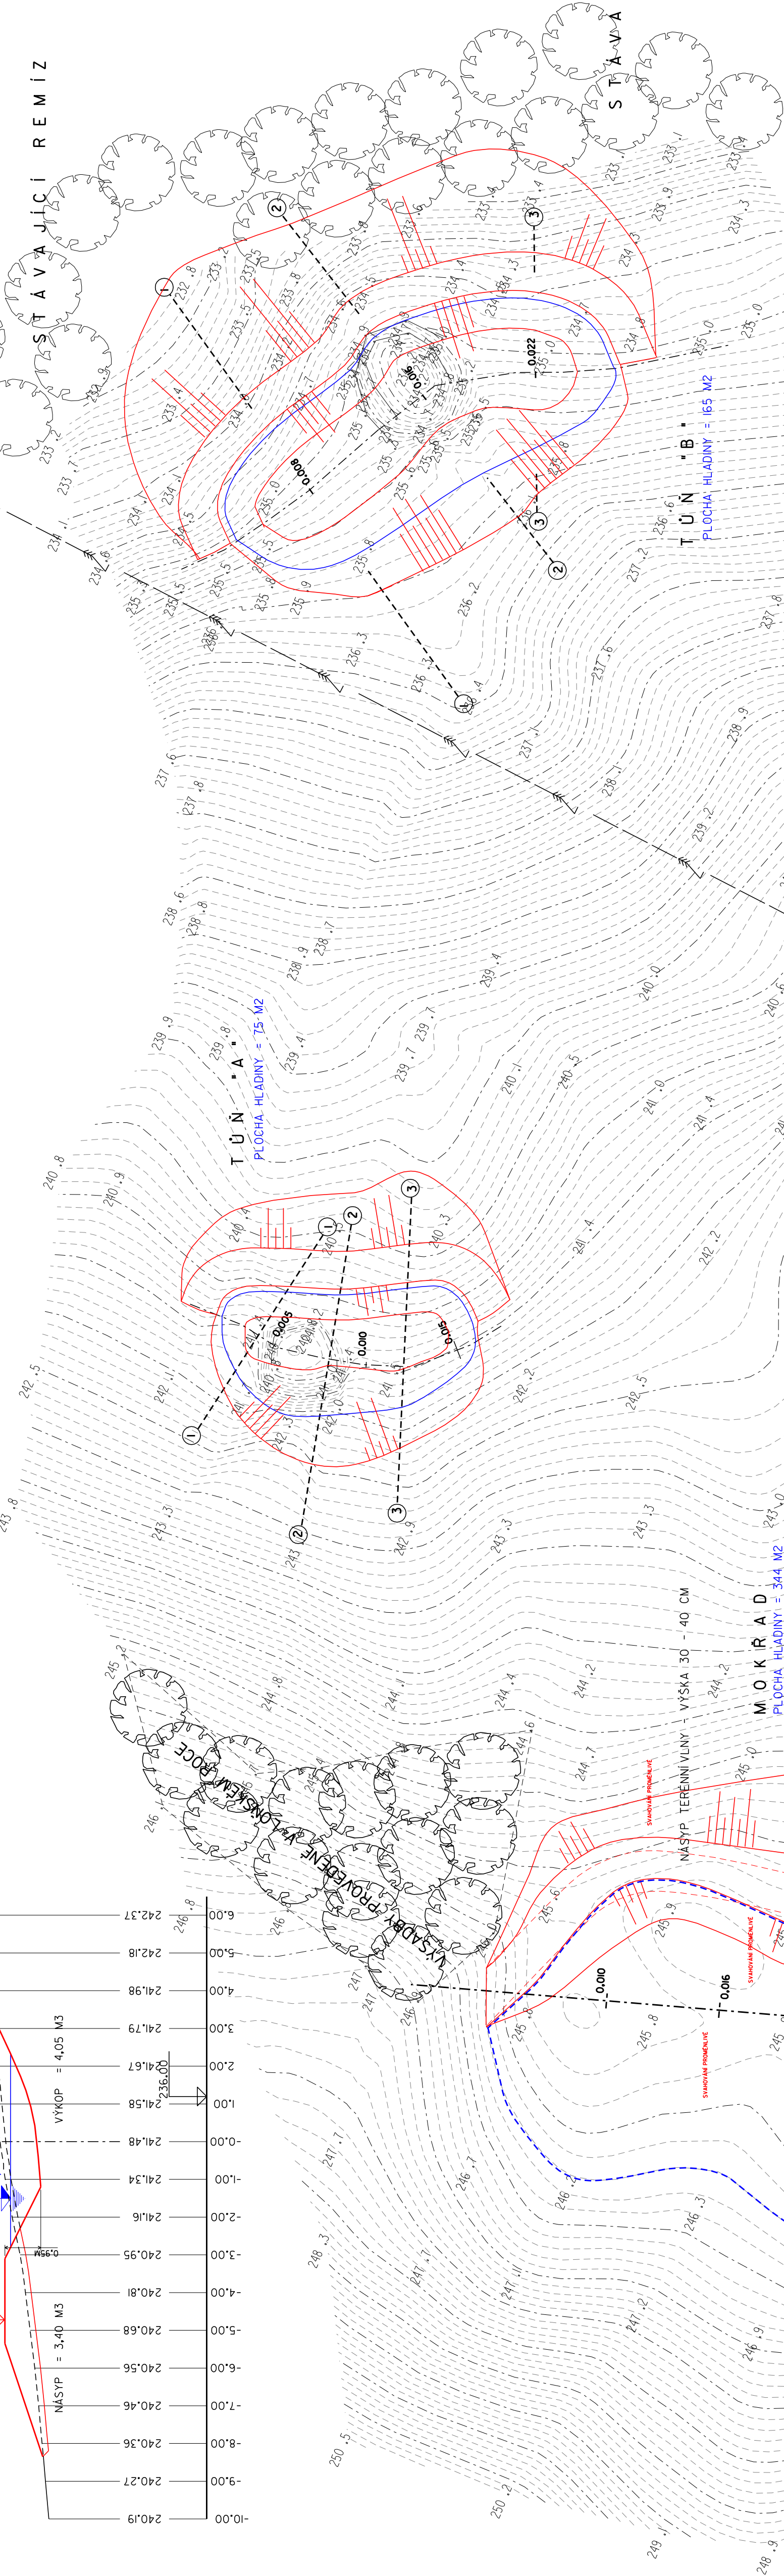

MOKŘAD
PLOCHA HLADINY = 344 M2
SEZONNĚ ZAPLAVOVANÁ PLOCHA
DOJDE K ROZVOJI VĚKOVÉHO
TERÉNNÍ VLNA BUDE PROVĚDĚNA Z PŘEBÝTKU VÝKOPU
A SEJMUTE ORNICE

NÁŠYP TERÉNNÍ VLNY - VÝŠKA 30 - 40 CM

STAVAJÍCÍ REMÍZ

STAVAJÍCÍ REMÍZ


STAVAJÍCÍ REMÍZ

STAVAJÍCÍ REMÍZ


STAVAJÍCÍ REMÍZ

STAVAJÍCÍ REMÍZ


PROFIL 1 KM 0.008

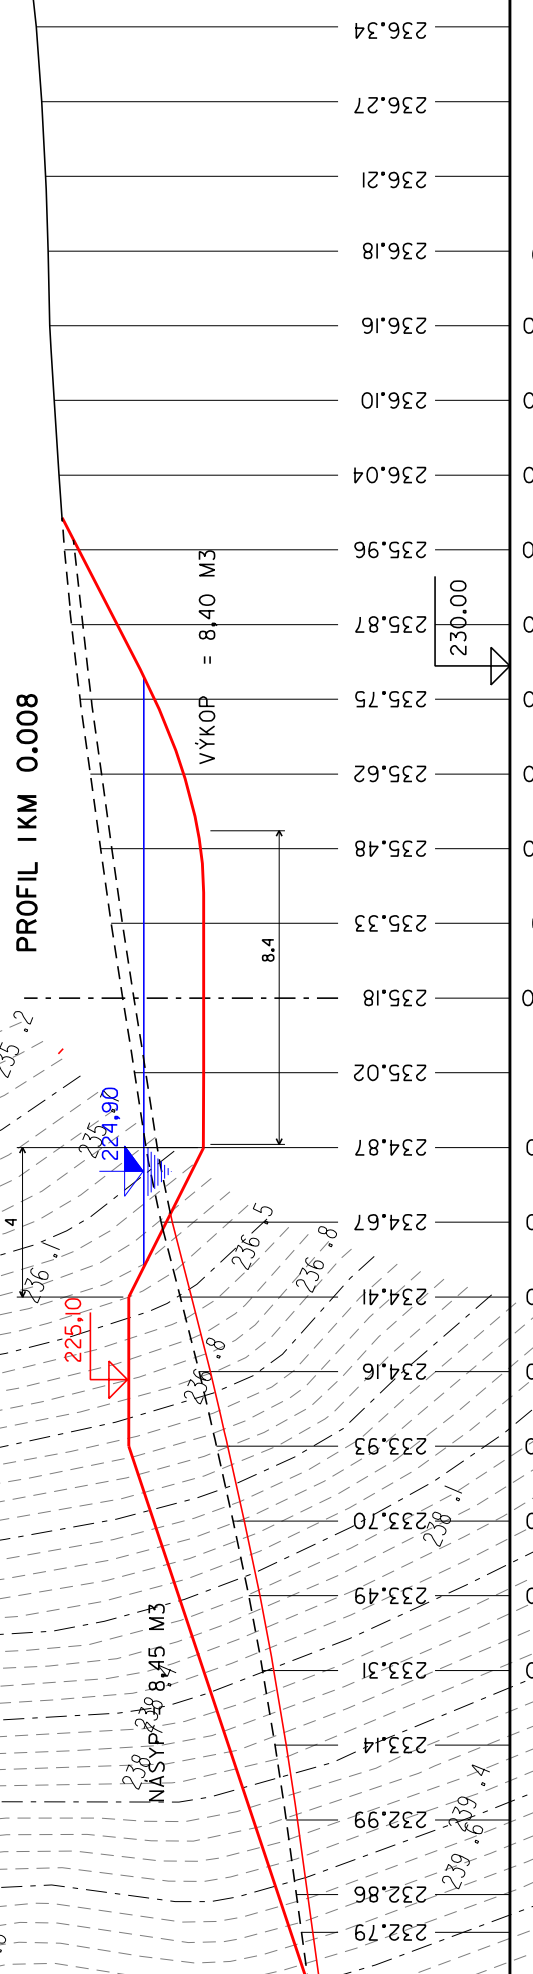


TŮŇ "B"

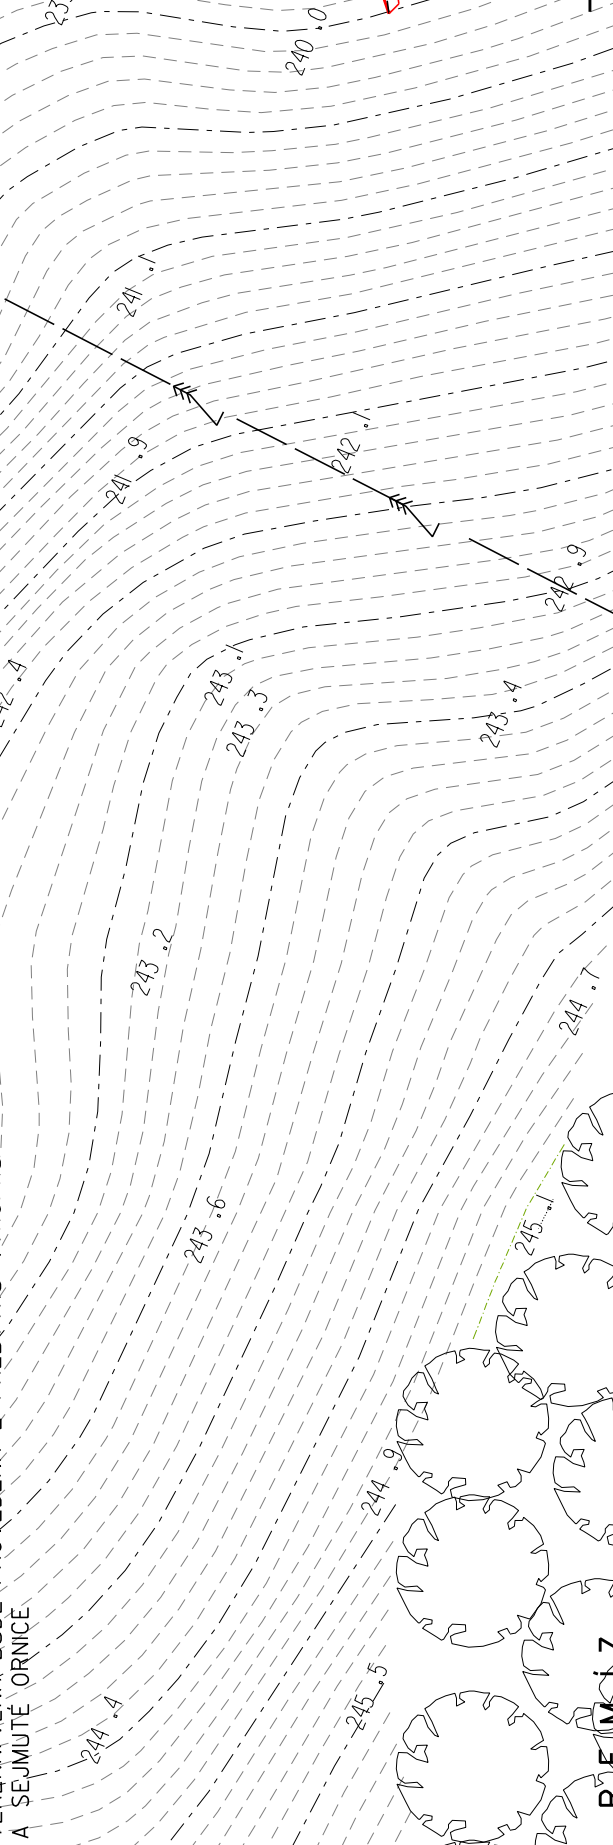

TŮŇ "B"

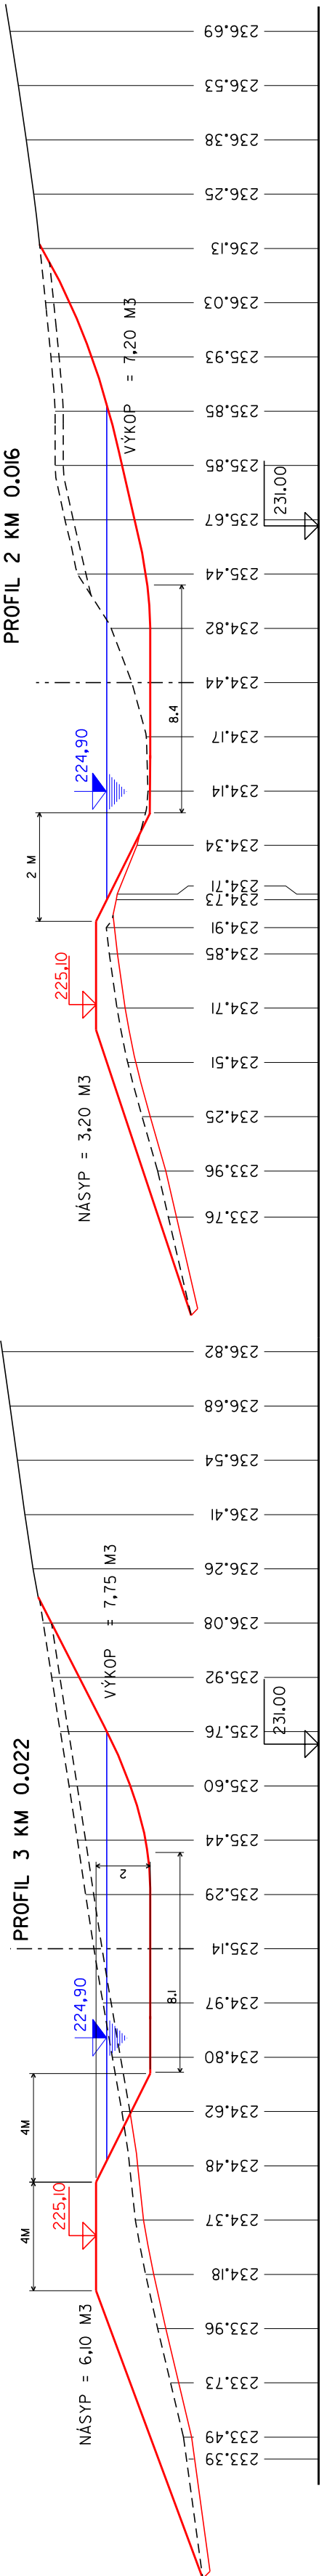

PROFIL 2 KM 0.016

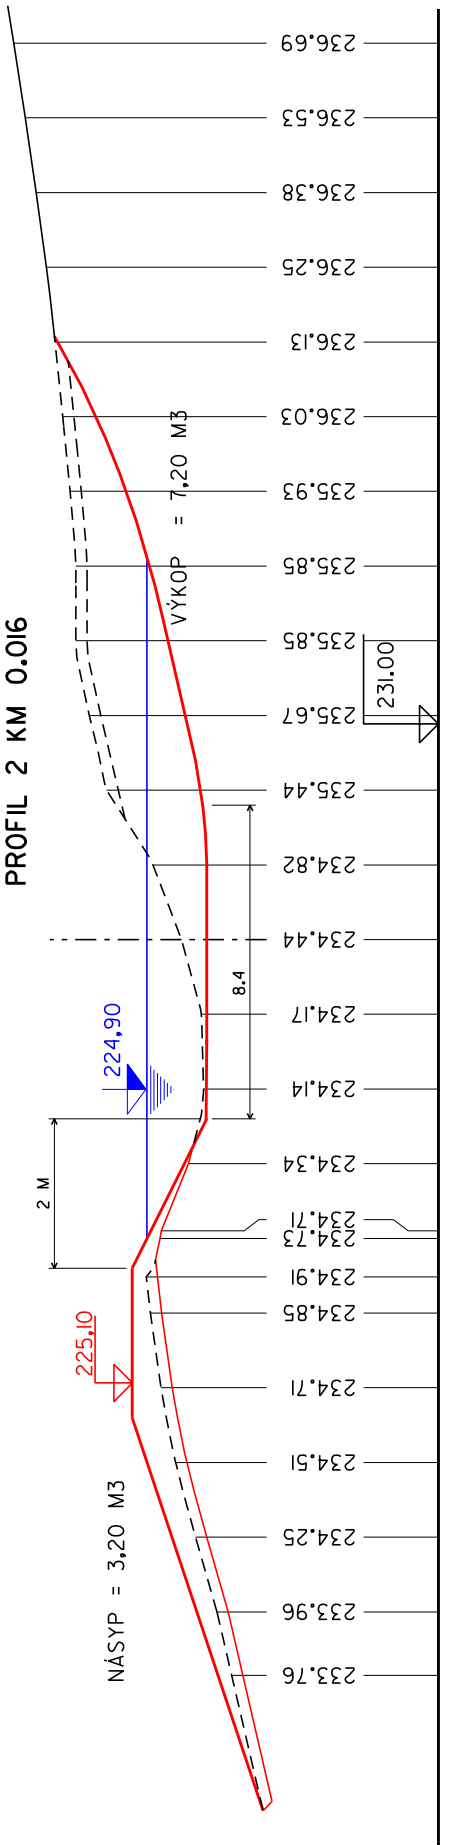

MAVROVAL ING-HORKÝ	VYPRACOVAL ING-HORKÝ	Ing. Tomáš Horký proj. vodohospodářských staveb Mořad u Velehradu	
INVESTOR : MĚSTO ÚJEZDECKÝ BROD, MASARYKOVO NÁMĚSTÍ 100, ÚJEZDECKÝ BROD 688 01			
STAVBA		STUPEŇ	DŮR
TŮNĚ A MOKŘADY - K.Ú. ÚJEZDEC		POČET A4	I:44
POLNÍ TRATĚ - ZÁKŘOV		MĚŘÍTKO	1:2 000
OBŠAH VÝKRESU		DATUM	BŘEZEN 2021
PODOBŇNÁ SITUACE - PŘÍČNÉ REZY		Zak. č.	2021/3
		ARČ. Č.	0510 VÝKRESU
			2021-3
			4