


TŮNĚ A MOKŘADY
K.Ú. UHERSKÝ BROD

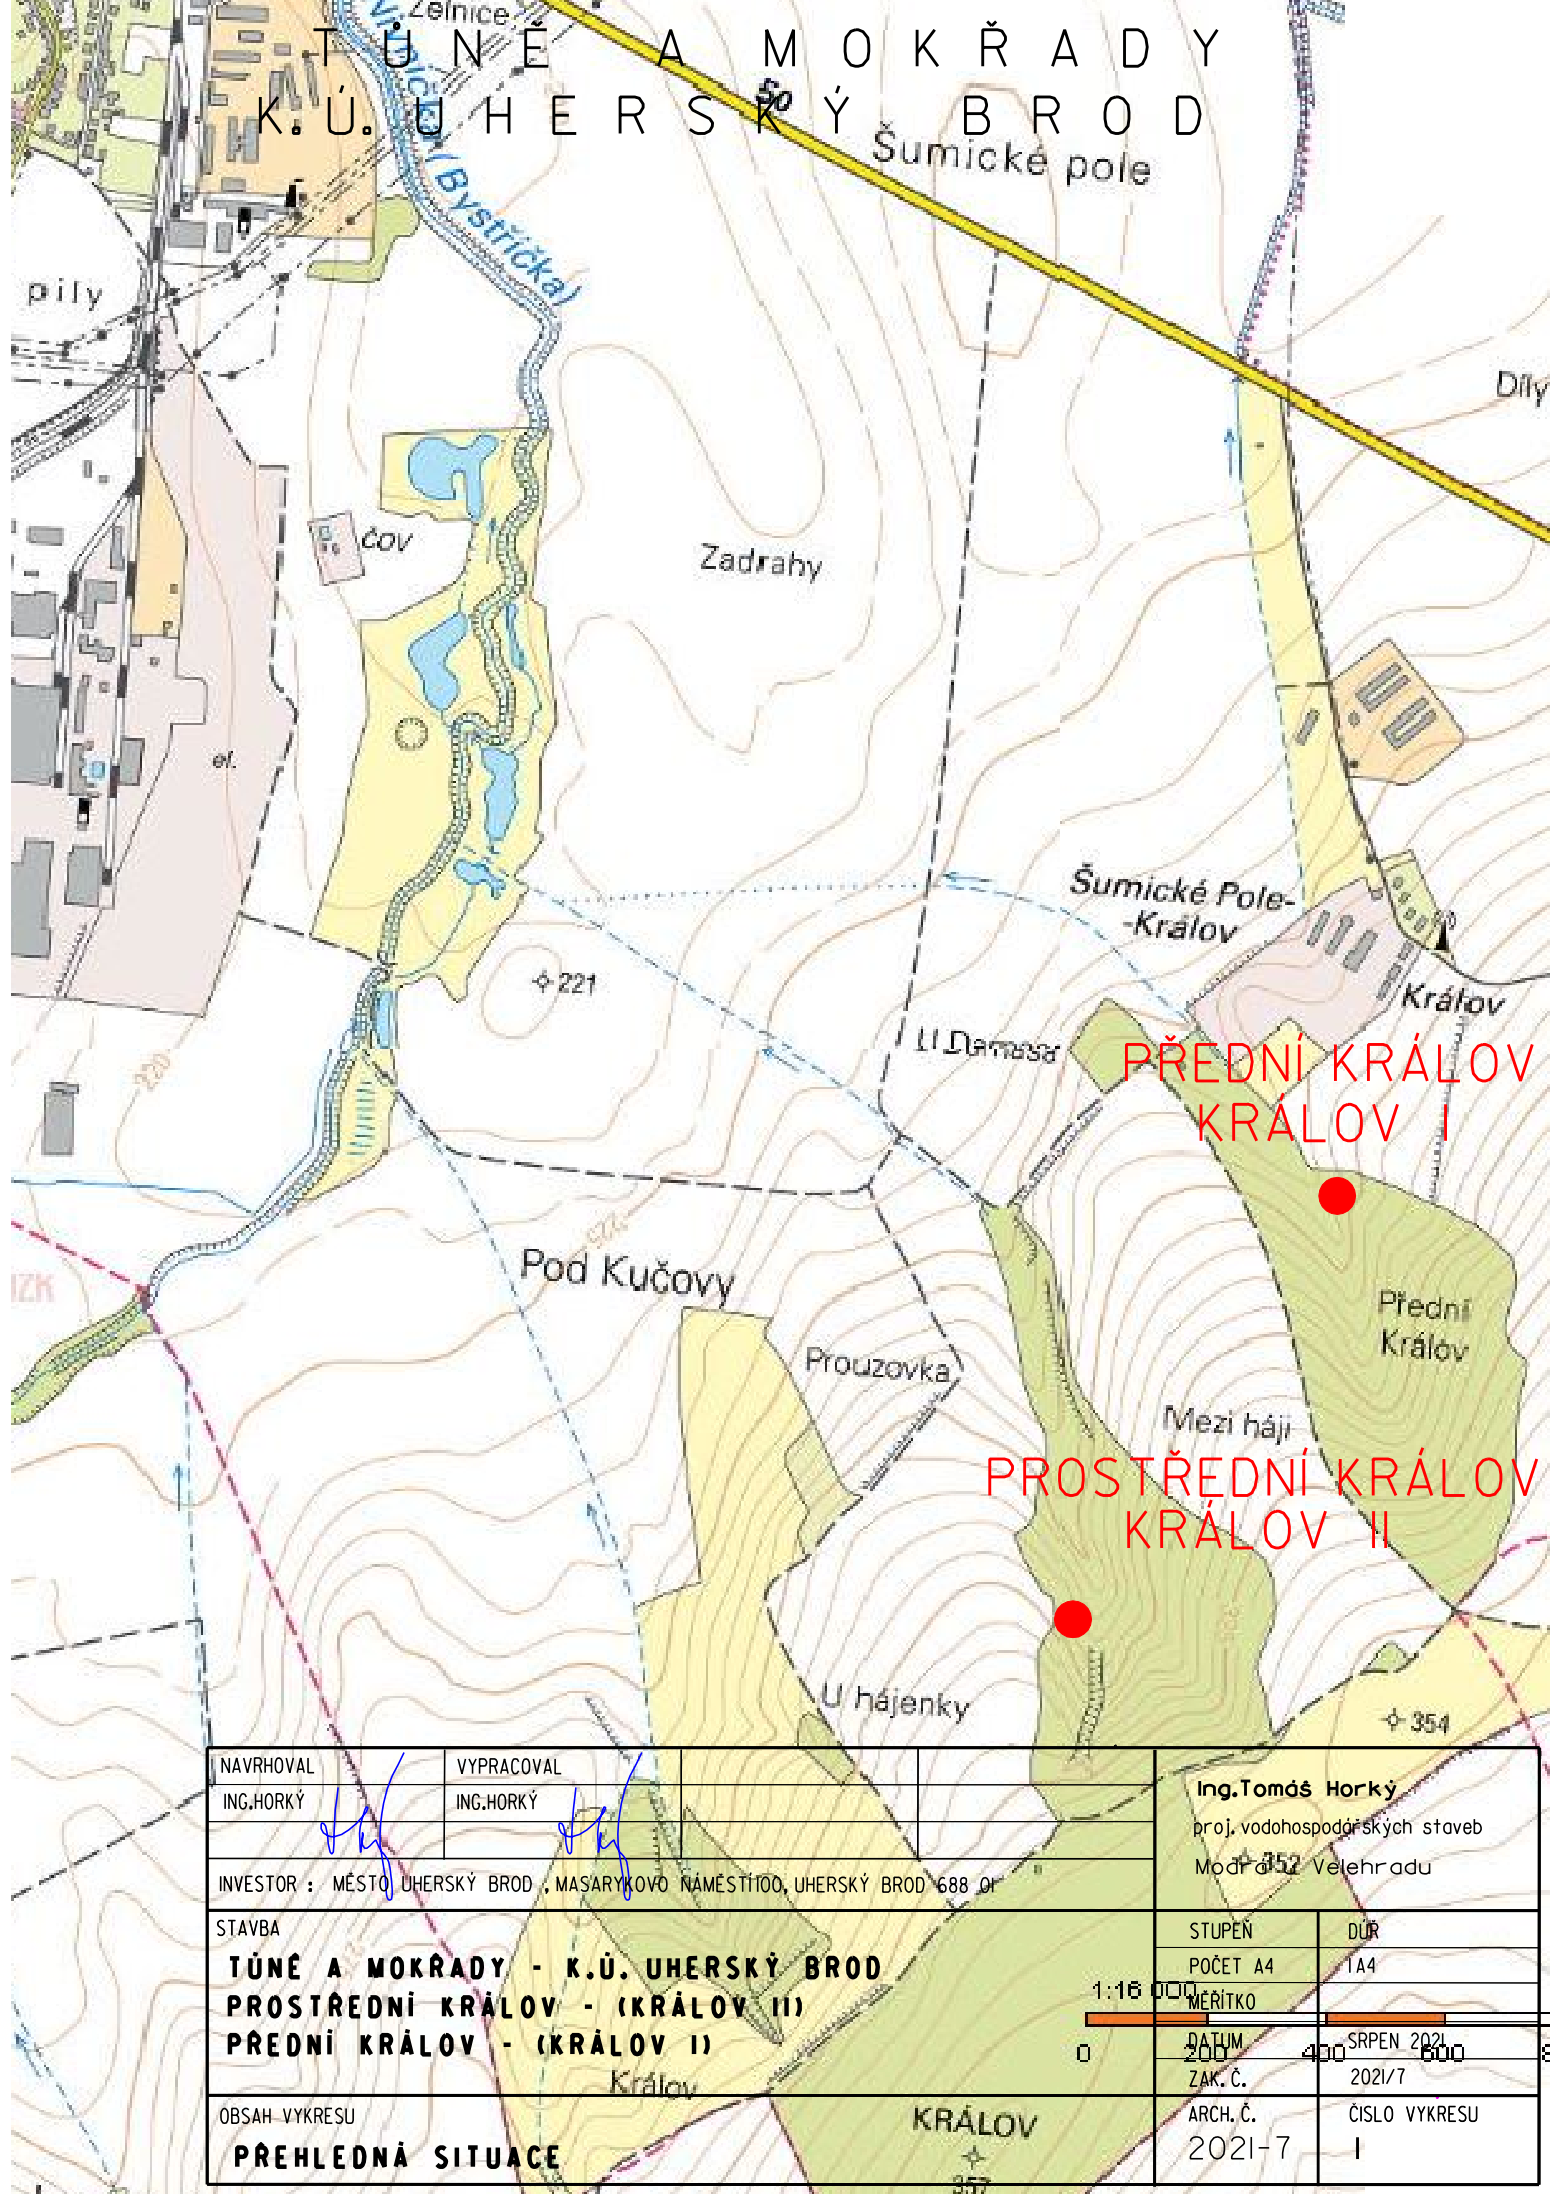

NAVRHOVAL		VYPRACOVAL		<div>Ing. Tomáš Horký</div> <div>proj. vodohospodářských staveb</div> <div>Modrá 352 Velehradu</div>	
ING. HORKÝ		ING. HORKÝ			
INVESTOR : MĚSTO UHERSKÝ BROD , MASARYKOVO NÁMĚSTÍ 100, UHERSKÝ BROD 688 01					
STAVBA					
<div>TŮNĚ A MOKŘADY - K.Ú. UHERSKÝ BROD</div> <div>PROSTŘEDNÍ KRÁLOV - (KRÁLOV II)</div> <div>PŘEDNÍ KRÁLOV - (KRÁLOV I)</div>					
<div>1:16000</div> <div>0200400600</div> <div>Králov</div> <div>KRÁLOV</div>					
OBSAH VYKRESU					
<div>PŘEHLEDNÁ SITUACE</div>					
STUPĚŇ				DŮR	
POČET A4				1A4	
MĚRITKO				<div><div></div></div>	
DATUM				SRPEN 2021	
ZAK. Č.				2021/7	
ARCH. Č.				ČÍSLO VYKRESU	
2021-7				I	