
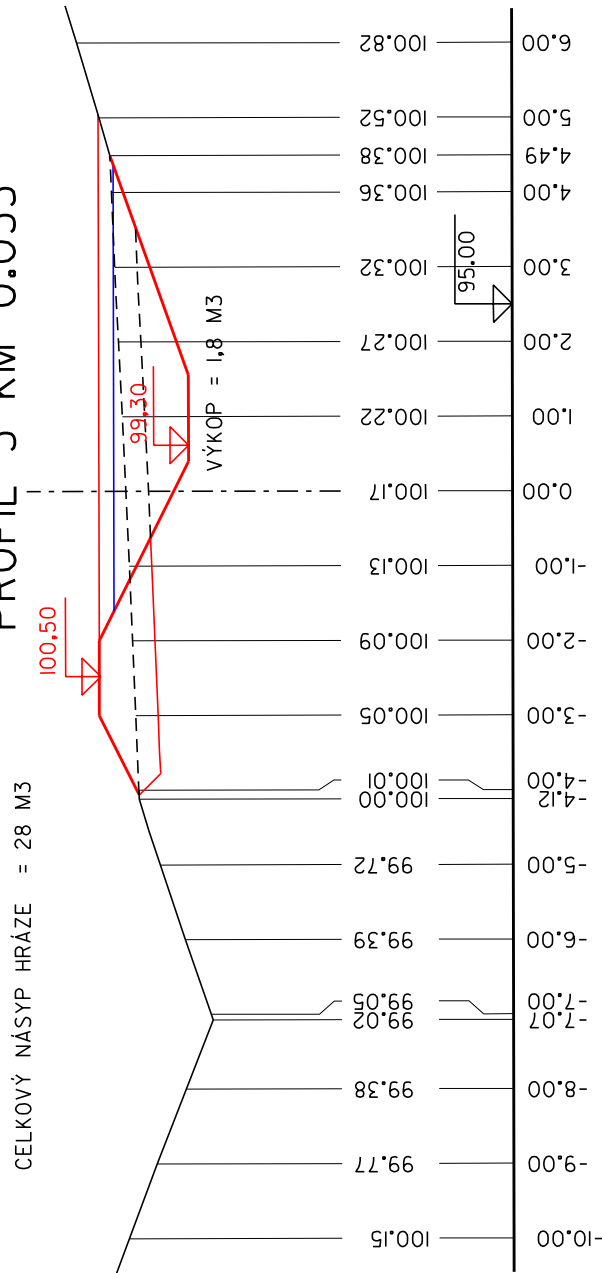
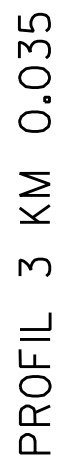
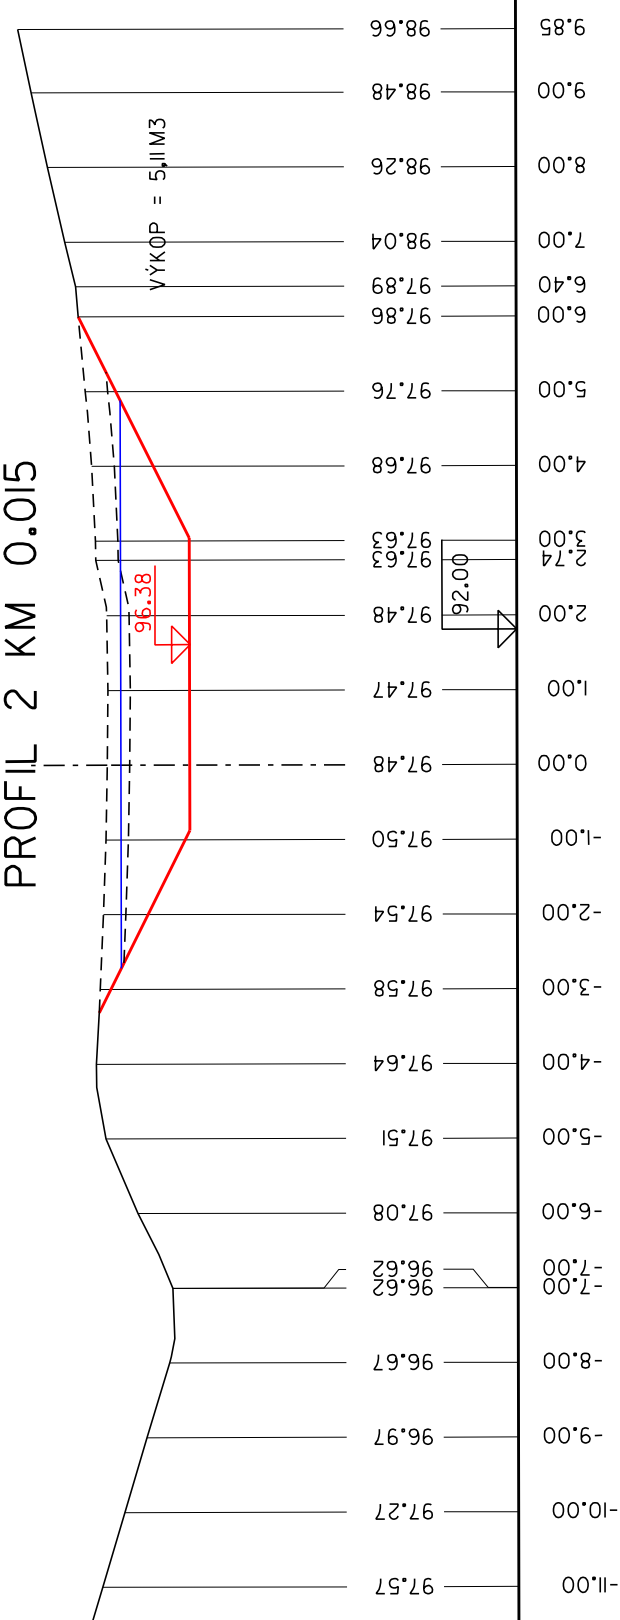
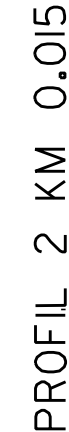
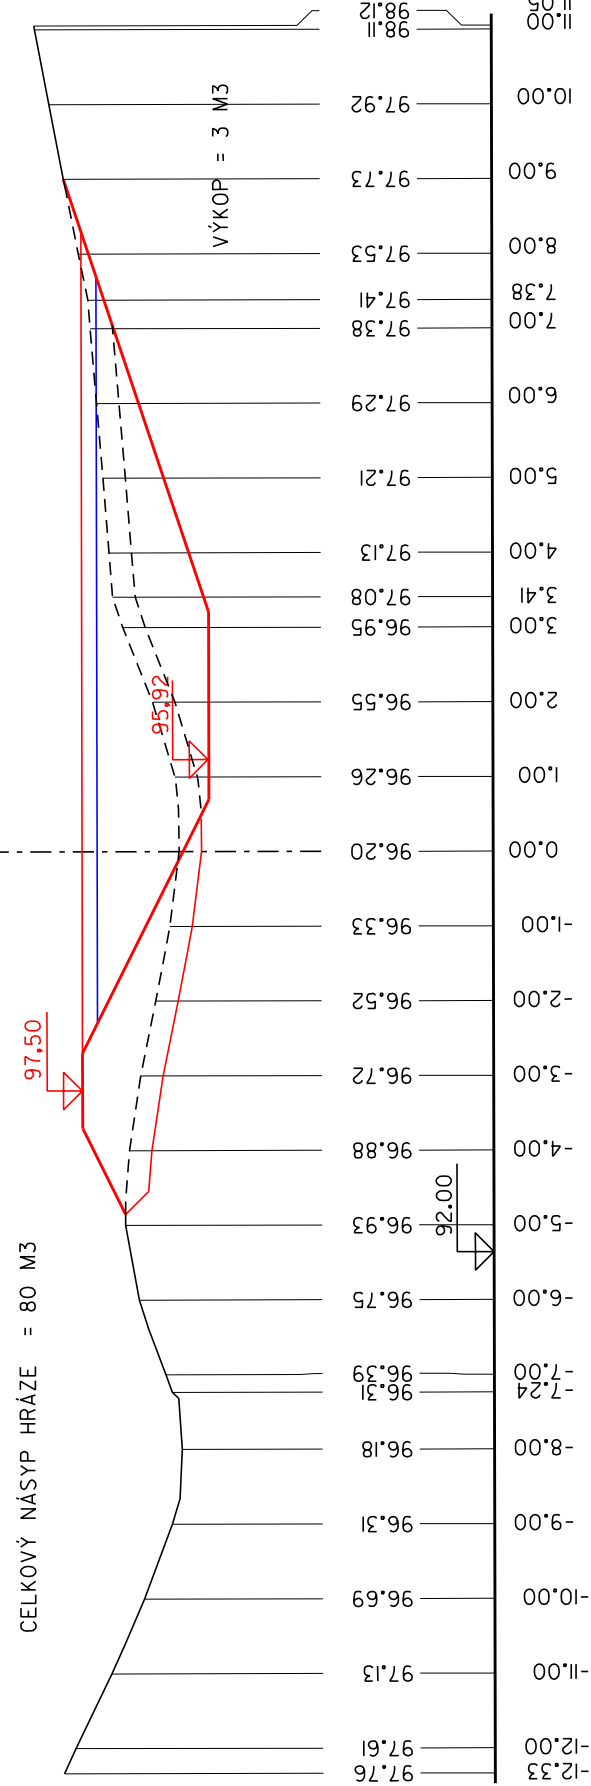
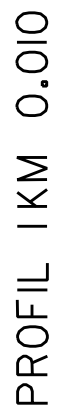
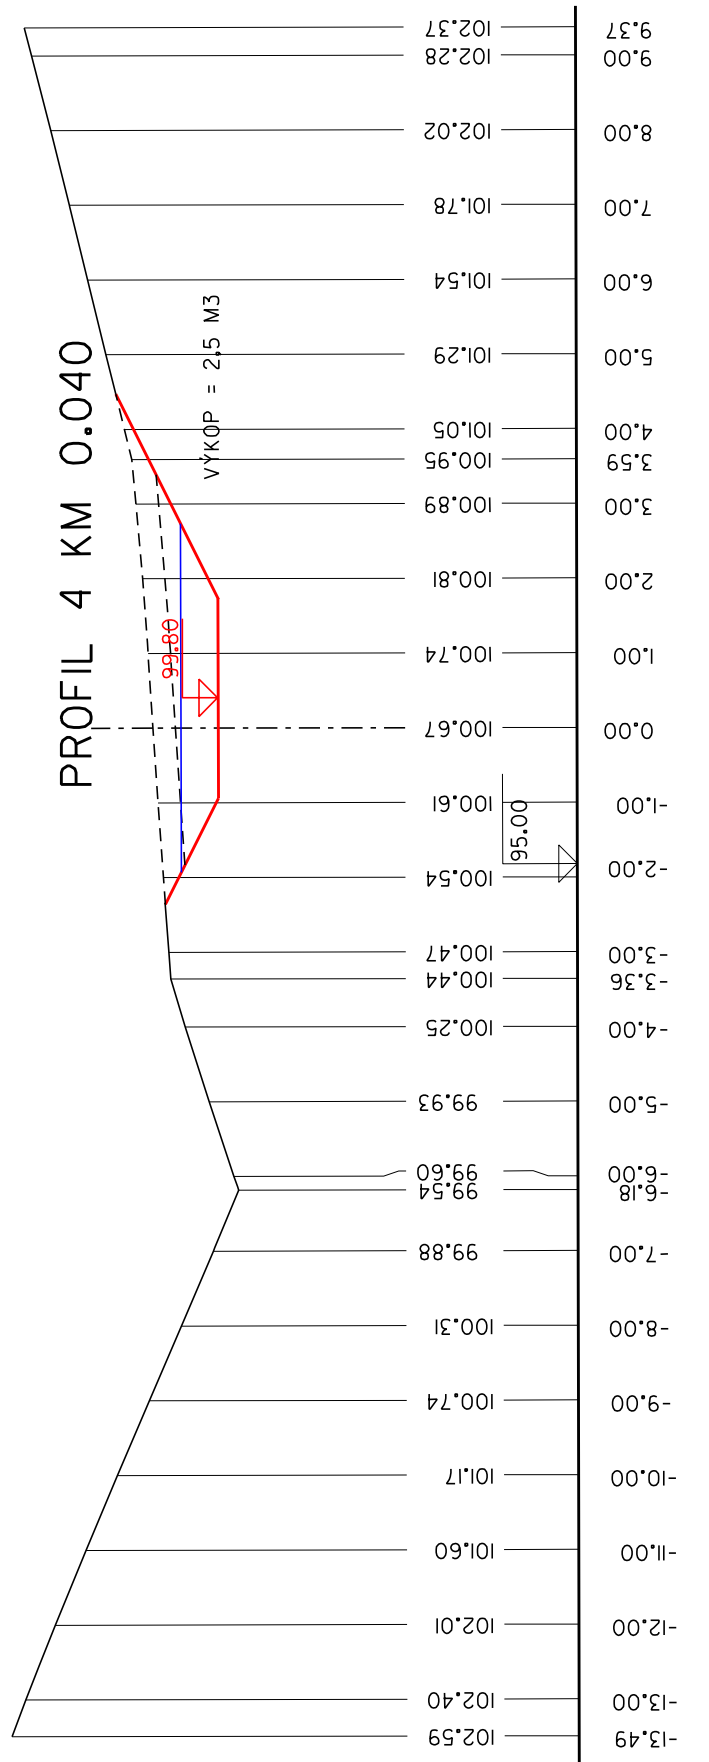
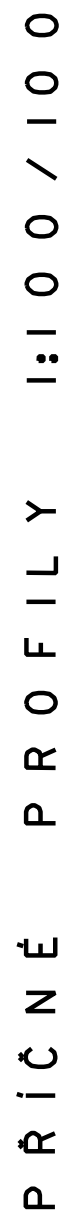


PROSTŘEDNÍ KRÁLOV - KRÁLOV II

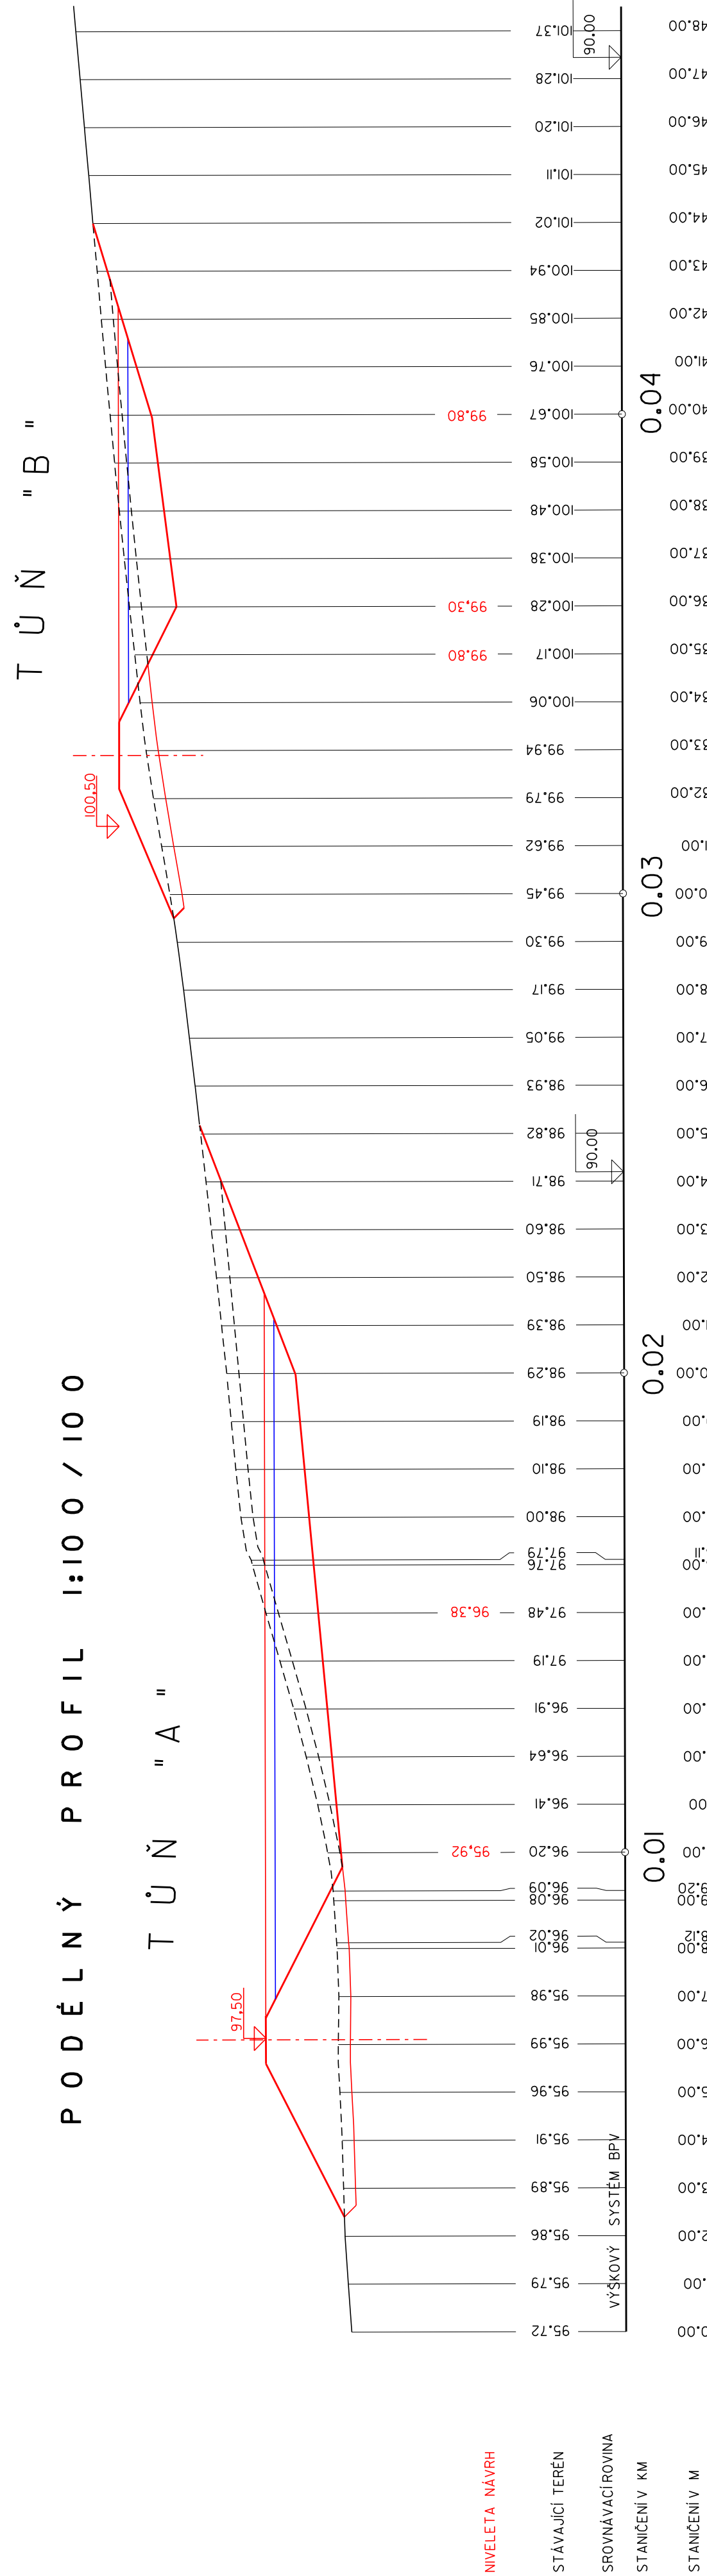

NAVRAHOVAL ING. HORKÝ	VYPRACOVAL ING. HORKÝ	Ing. Tomáš Horký proj. vodohospodářských staveb Modrá u Velehrádu	
INVESTOR : MĚSTO UHERSKÝ BROD , MASARYKOVO NÁMĚSTÍ 100, UHERSKÝ BROD 688 01			
STAVBA		STUPEŇ	DŮR
TŮNĚ A MOKRADY - K.Ú. UHERSKÝ BROD		POČET A4	2 A4
		MĚŘÍTKO	1 : 100/100
		DATUM	SRPEN 2021
PROSTŘEDNÍ KRÁLOV - (KRÁLOV II)		ZAK. Č.	2021/7
OBSAH VÝKRESU		ARCH. Č.	ČÍSLO VÝKRESU
PŘÍČNÉ REZY		2021-7	7