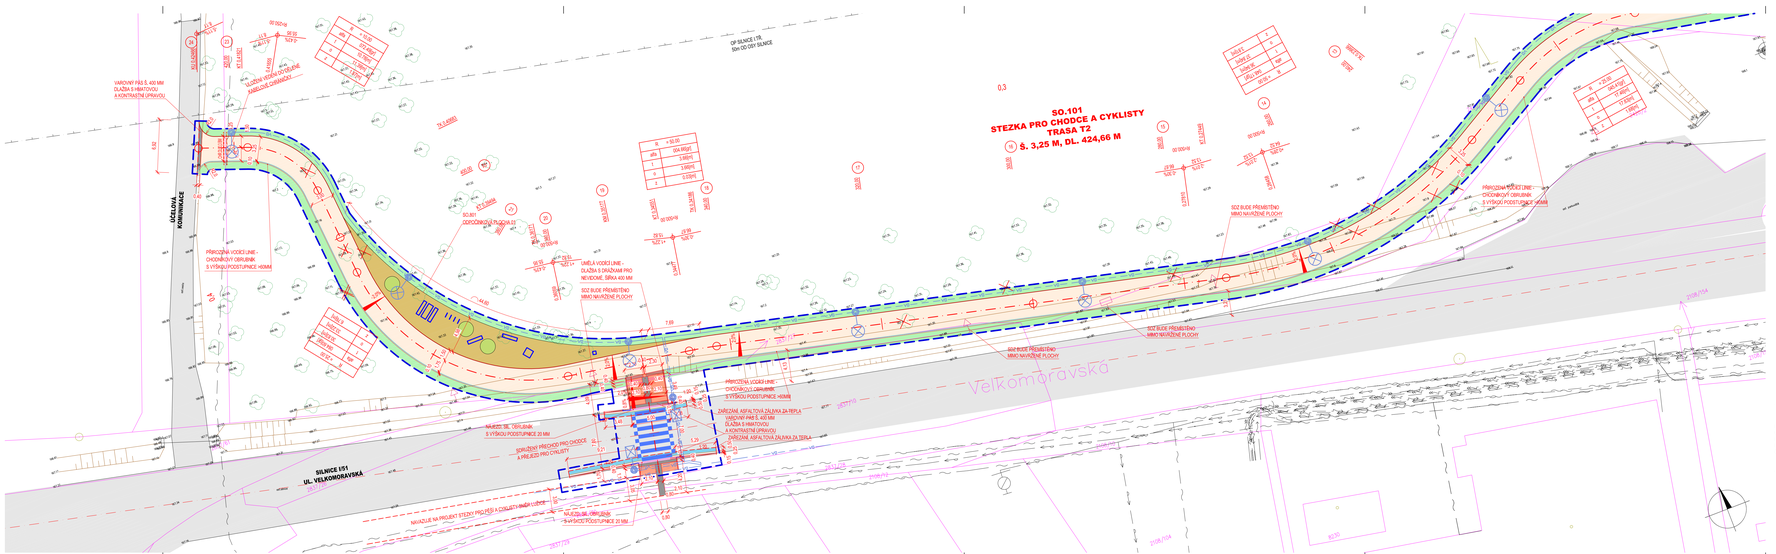

NAVRŽENÉ OBRUBNÍKY:

- SILNIČNÍ BETONOVÝ OBRUBNÍK - VYSOKÝ, ROZMĚR 150/250 mm, S VÝŠKOU PODSTUPNICE 120 mm.
- SILNIČNÍ BETONOVÝ OBRUBNÍK - NÁJEZDOVÝ, ROZMĚR 150/150 mm, S VÝŠKOU PODSTUPNICE 20mm.
- SILNIČNÍ BETONOVÝ OBRUBNÍK - PŘECHODOVÝ KUS, ROZMĚR 150/150-250mm, S PROMĚNLIVOU VÝŠKOU PODSTUPNICE
- CHODNÍKOVÝ BETONOVÝ OBRUBNÍK - ROZMĚR 100/250mm, S VÝŠKOU PODSTUPNICE =60 mm
- CHODNÍKOVÝ BETONOVÝ OBRUBNÍK - ROZMĚR 100/250mm, S VÝŠKOU PODSTUPNICE 0 mm
- ZÁSTAVKOVÝ OBRUBNÍK HK VČETNĚ PŘECHODOVÝCH KUSŮ - ROZMĚR 290/400/1000mm, S VÝŠKOU PODSTUPNICE 160 mm
- PŘÍKLADLA, DVOJŘADEK Z ŽULOVÉ KOSTKY DROBNÉ 10/12
-

NAVRŽENÉ PLOCHY:

- HRANICE STAVENIŠTĚ
- SO.101, STEZKA PRO CHODCE A CYKLISTY, CEMENTOBETONOVÝ KRYT C8 III
- SO.101, STEZKA PRO CHODCE A CYKLISTY BETONOVÁ DLAŽBA, ROZMĚRU 60/200/200, PŘÍRODNÍ ŠEDÁ S OSTRÝMI HRANAMI
- SO.101, ZÁSTAVKOVÝ PRŮH - ZÁLIV, ŽULOVÁ KOSTKA PŘÍRODNÍ ŠEDÁ
- SO.101, CHODNÍK - BETONOVÁ DLAŽBA ROZMĚR 60/200/200, BETONOVÁ DLAŽBA, PŘÍRODNÍ ŠEDÁ S OSTRÝMI HRANAMI
- CERTIFIKOVANÁ (SCHVÁLENÁ) BETONOVÁ ZÁMKOVÁ DLAŽBA OBDÉLNÍKOVÁ, 100/200/80-80mm, S HMATOVOU A KONTRASTNÍ ÚPRAVOU PRO NEVIDOMÉ, ČERNÁ, DLE TZÚS 12.03.04 A NV. 163/2002 Sb.
- CERTIFIKOVANÁ (SCHVÁLENÁ) BETONOVÁ DLAŽBA S HMATOVOU ÚPRAVOU (DRÁŽKY), 200/200/60(80) mm, DLE TZÚS 12.03.06, N.V. 163/2002 Sb., PŘÍRODNÍ ŠEDÁ, UMĚLÁ VODÍCÍ LINIE
- CERTIFIKOVANÁ BETONOVÁ DLAŽBA BEZ HMATOVÉ ÚPRAVY - KONTRASTNÍ PÁS ROZMĚR 60/100/200, ČERVENÁ
- ÚPRAVA PŘILEHLÉHO PRUHU VOZOVKY Š. 500 mm, FRÉZOVÁNÍ TL. 50+70 mm, NOVÁ VRSTVA ACO 11 + TL. 50 mm + ACP 22 S TL. 70 mm VČ. INFIL. A SPOJ.POSTŘÍKU
- OHUMUSOVÁNÍ, OSETÍ
- SO.701, ODPOČINKOVÉ PLOCHY, CEMENTOBETONOVÝ KRYT, PROBARVENÝ, ODSTÍN PÍSKOVÁ

LEGENDA DLAŽEBNÍCH PRVKŮ:

DLAŽBA S HMATOVOU ÚPRAVOU PRO NEVIDOMÉ, DLE TZÚS 12.03.04, NV 163/2002 SB. (VAROVNÉ A SIGNÁLNÍ PÁSY)

DLAŽBA S HMATOVOU ÚPRAVOU PRO NEVIDOMÉ, DLE TZÚS 12.03.06, NV 163/2002 SB. (UMĚLÁ VODÍCÍ LINIE)

DLAŽBA BETONOVÁ 60(80)/100/200, OSTROHRANNÁ

DLAŽBA BETONOVÁ ČTVERCOVÁ, 60(80)/200/200 S OSTRÝMI HRANAMI, DLE TZÚS 12.03.04 A 12.03.06, N.V. 163/2002 Sb. VE ZNĚNÍ NV. 312/2005 Sb. A NV. 215/2016 SB., PODÉL, HMATOVÉ PRVKU (PRO DOSAŽENÍ HMATOVÉHO KONTRASTU)

LEGENDA:

- 5837/6 KATASTR
- POLOHOPIS

STÁVAJÍCÍ PLOCHY:

- STÁVAJÍCÍ KOMUNIKACE A CHODNÍKY

OBJEKTY K ODSTRANĚNÍ:

- STROM - KÁCENÍ

NAVRŽENÉ INŽ. SÍTĚ:

- VO SO.401 VEŘEJNÉ OSVĚTLENÍ

STÁVAJÍCÍ INŽ. SÍTĚ:

- VODOVOD (VaK a.s.)
- KANALIZACE (VaK a.s.)
- PLYNOVOD NTL (GASNET, S.R.O.)
- PLYNOVOD STL (GASNET, S.R.O.)
- PLYNOVOD VTL (GASNET, S.R.O.)
- PODZEMNÍ VEDENÍ NN (E.G.D, A.S.)
- NADZEMNÍ VEDENÍ NN (E.G.D, A.S.)
- NADZEMNÍ VEDENÍ VN (E.G.D, A.S.)
- PODZEMNÍ VEDENÍ VN (E.G.D, A.S.)
- SDĚLOVACÍ A OPTICKÉ KABELY PODZEMNÍ (ČESKÁ TELEKOMUNIKAČNÍ INFRASTRUKTURA A.S.)
- SDĚLOVACÍ KABELY PODZEMNÍ (ČD TELEMATIKA)
- KABEL VO (ELTODO-CITELUM S.R.O.)
- TEPLOVOD (MBS HODONÍN, S.R.O.)
- SDĚLOVACÍ KABELY PODZEMNÍ (NET-CONNECT S.R.O.)
- JODOVOD

ČLENĚNÍ SITUACE:

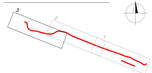

HLAVNÍ PROJEKTANT:	ING. RADOMÍR PROKEŠ	PP projekt Hodonín s.r.o.	
ZODPOVĚDNÝ PROJEKTANT:	ING. RADOMÍR PROKEŠ	U Stadionu 3, 695 01 Hodonín IČ: 63124361, DIČ: CZ63124361 tel./fax: 518331805, mobil: 777061184 e-mail: stavprojekt@stavprojekt.cz	
PROJEKTANT:	ING. ZDENĚK TOŠOVSKÝ		
MÍSTO STAVBY / KATASTRÁLNÍ ÚZEMÍ	HODONÍN / HODONÍN, 640417	FORMÁT:	7 A4
STAVEBNÍK:	MĚSTO HODONÍN, MASARYKOVO NÁM. 53/1, 695 35 HODONÍN	DATUM:	04/2022
AKCE: **HODONÍN, UL. VELKOMORAVSKÁ - STEZKA PRO CHODCE A CYKLISTY**		STUPEŇ PD: **PDPS**	
		ČÍSL. ZAKÁZKY: 1148/2020	
ČÁST STAVBY: **D) DOKUMENTACE OBJEKTŮ A TECHNICKÝCH A TECHNOLOGICKÝCH ZAŘÍZENÍ**		ARCHIVNÍ Č.: 1148/2020	
		ČÍSLO KOPIE:	
STAVEBNÍ OBJEKT: **SO.101 KOMUNIKACE**		MĚŘÍTKO: **M 1:250**	ČÍSLO VÝKRESU: **D.101.2.a.3**
OBSAH VÝKRESU: **SITUAČNÍ VÝKRES - ČÁST 3**			