


POVRCH
KATASTR

VOLNÝ TERÉN
K.Ú. HODONÍN

SO.101 - TRASA T3
km 0,000 00 - km 0,068 41

SKLONOVÉ POMĚRY
MĚŘITKA X / Y 1:500 / 1:100
LEGENDA TYPŮ ČAR
TERÉN
NIVELETA
KONSTRUKCE KOMUNIKACE


PŘECHOD PRO CHODCE

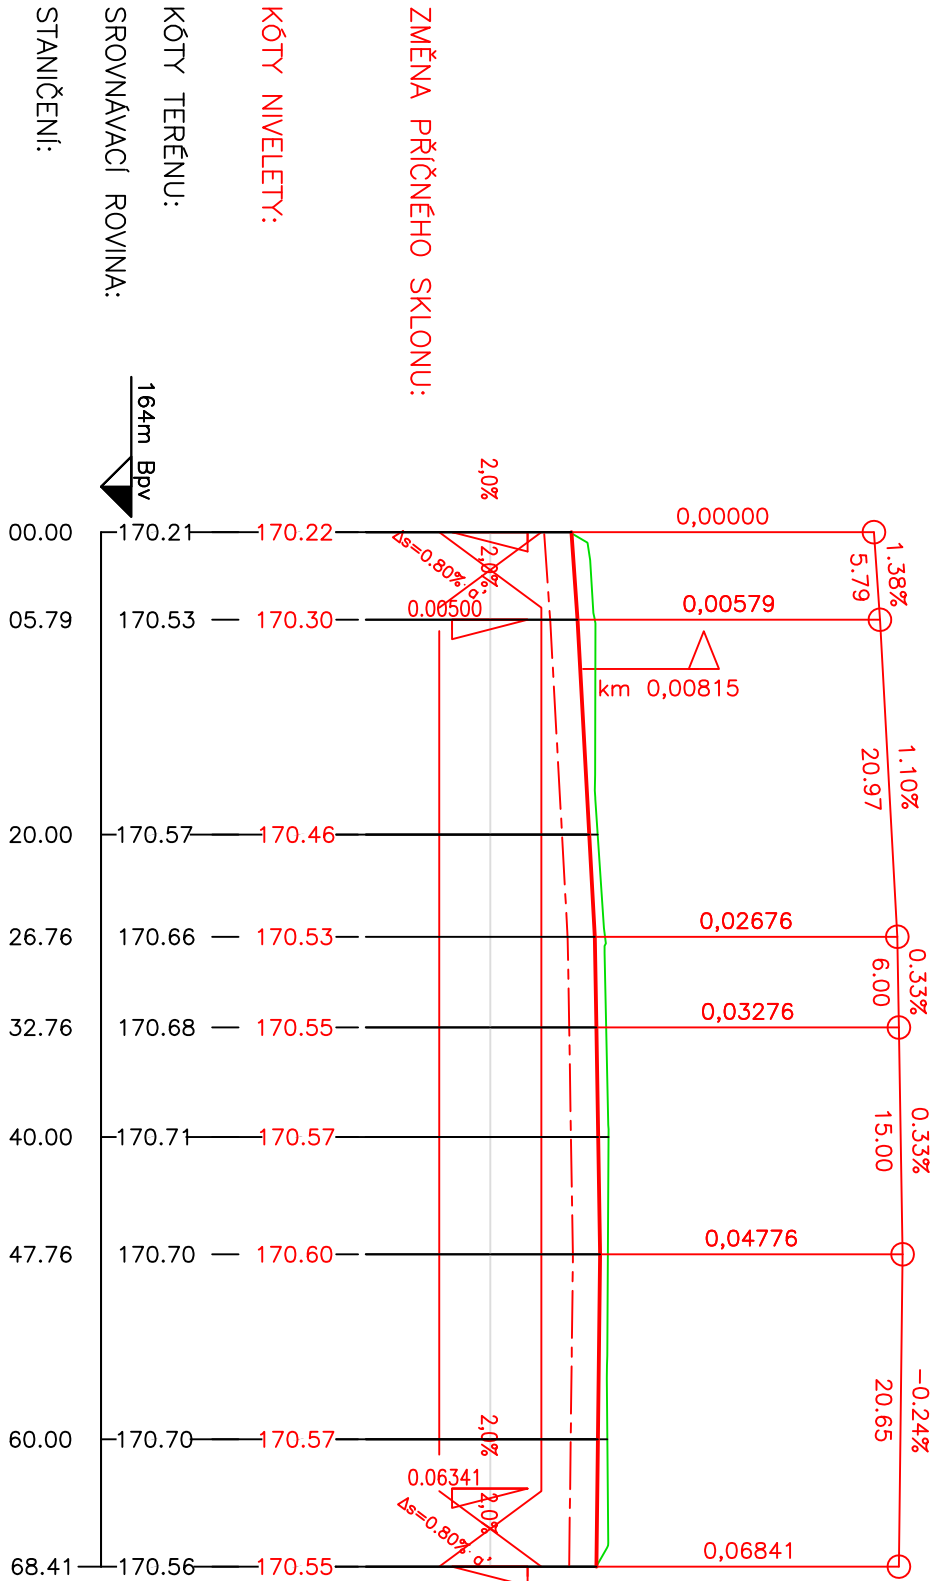

KONSTRUKCE KOMUNIKACE

SMĚROVÉ POMĚRY:



HLAVNÍ PROJEKTANT:	ING. RADOMÍR PROKEŠ		PP projekt
ZODPOVĚDNÝ PROJEKTANT:	ING. RADOMÍR PROKEŠ	Dobrovodského 3971/5A, 695 01 Hodonín Čís. ZAKÁZKY: 1148/2020 tel./fax: 518301807, mobil: 771591194 e-mail: ppprojekt@ppprojekt.com	
PROJEKTANT:	ING. ZDENĚK TOŠOVSKÝ		
MÍSTO STAVBY / KATASTRALNÍ ÚZEMÍ:	HODONÍN / HODONÍN: 640417		
STAVEBNÍK:	MĚSTO HODONÍN, MASARYKOVŮ NÁM. 63/1, 695 35 HODONÍN	DATUM: 04/2022	
AKCE:	HODONÍN, UL. VELKOMORAVSKÁ - STEZKA PRO CHODCE A CYKLISTY	STUPEŇ PD:	PDPS
ČÁST STAVBY:	D) DOKUMENTACE OBJEKTŮ A TECHNICKÝCH A TECHNOLOGICKÝCH ZAŘÍZENÍ	Čís. ZAKÁZKY:	1148/2020
STAVEBNÍ OBJEKT:	SO.101 KOMUNIKACE	ARCHIVNÍ Č.:	1148/2020
OBSAH VÝKRESU:	PODÉLNÝ PROFIL TRASA T3	MĚŘÍTKO:	Číslo výkresu: