




## VZOROVÝ PŘÍČNÝ ŘEZ

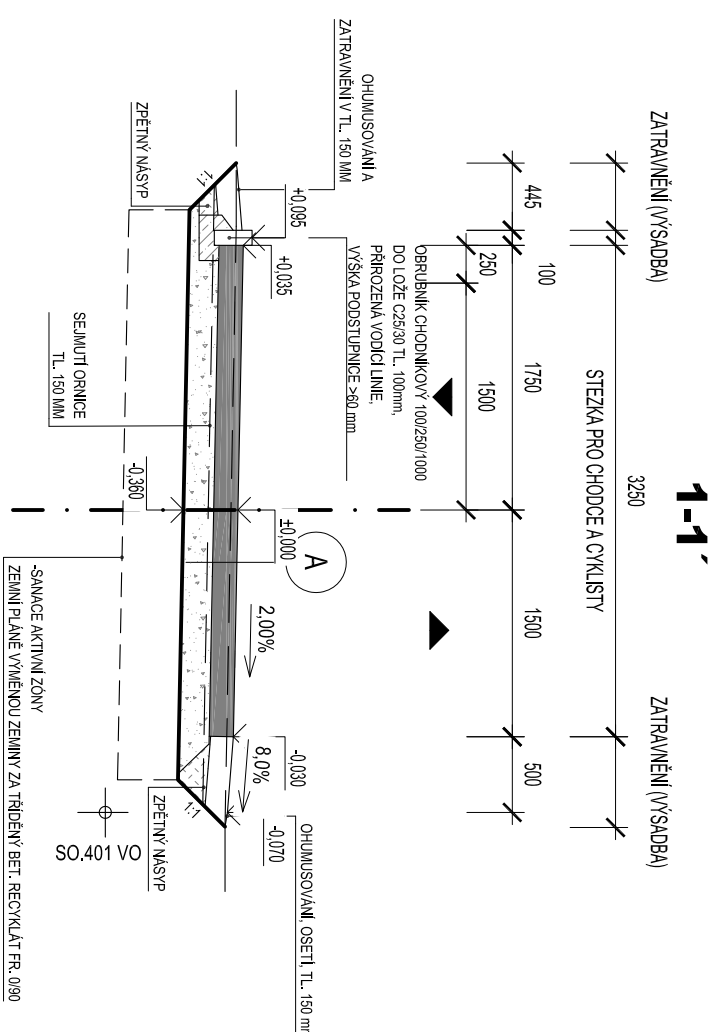



## VZOROVÝ PŘÍČNÝ ŘEZ

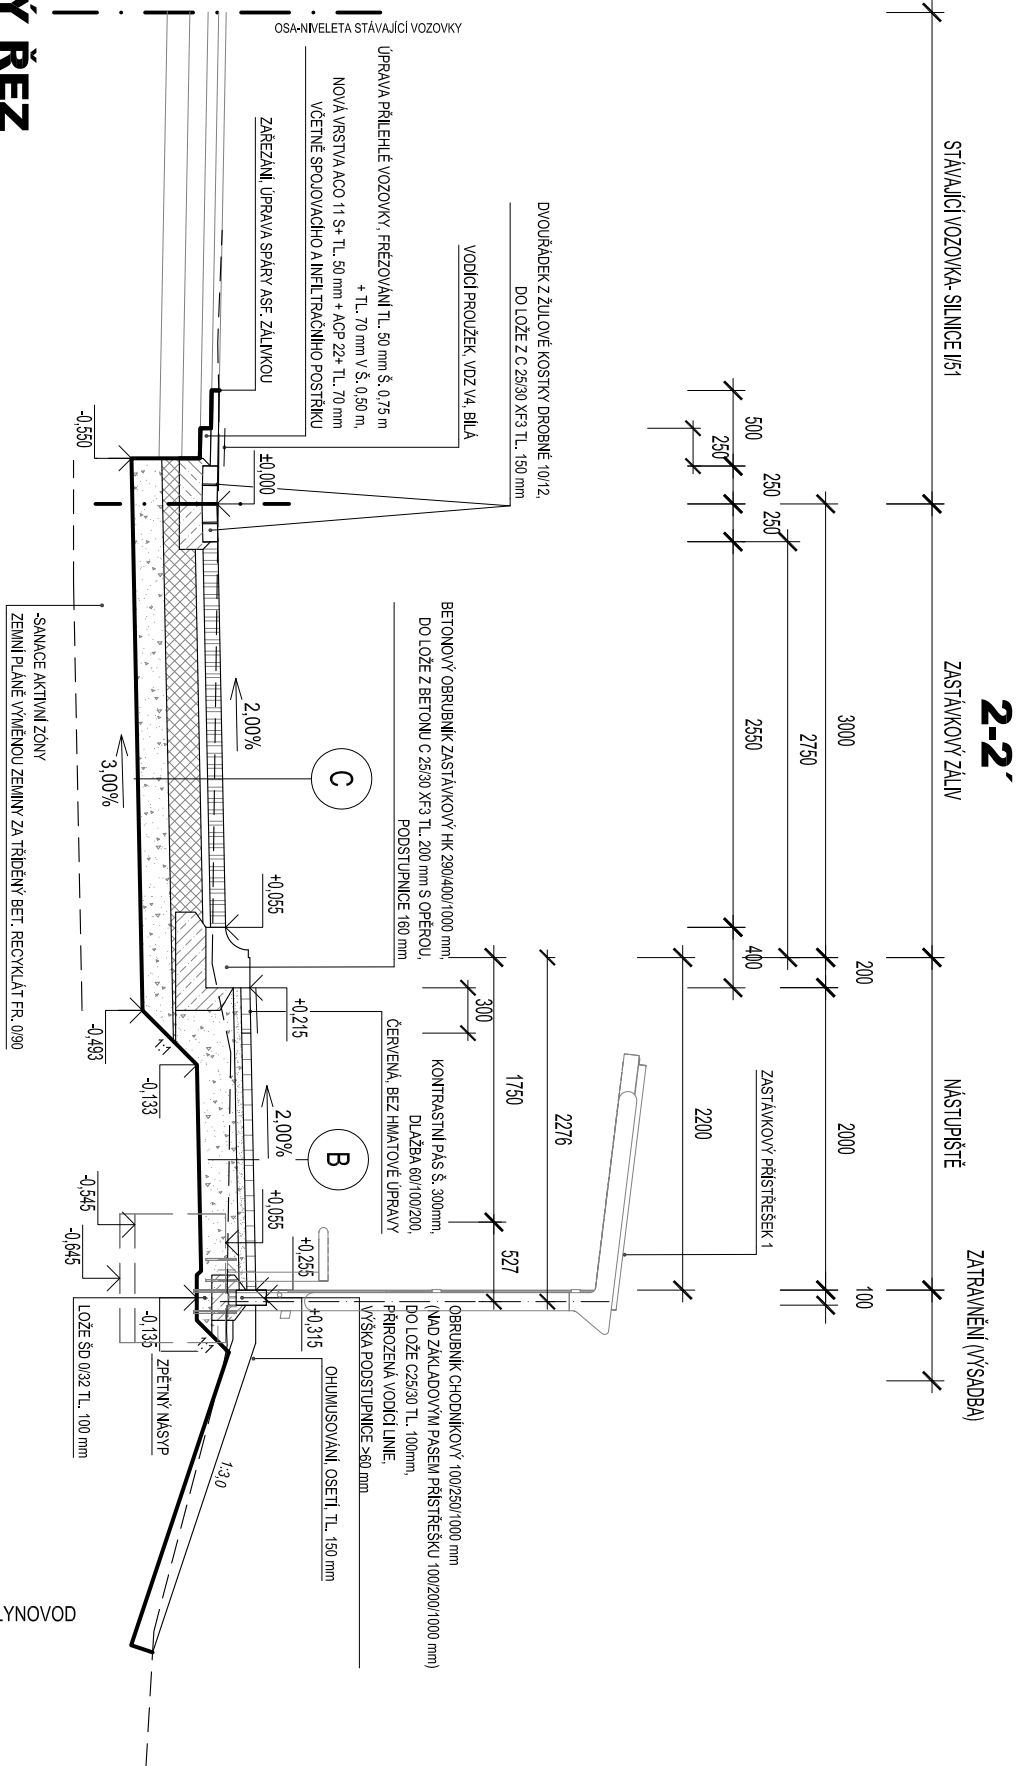

## VZOROVÝ PŘÍČNÝ ŘEZ

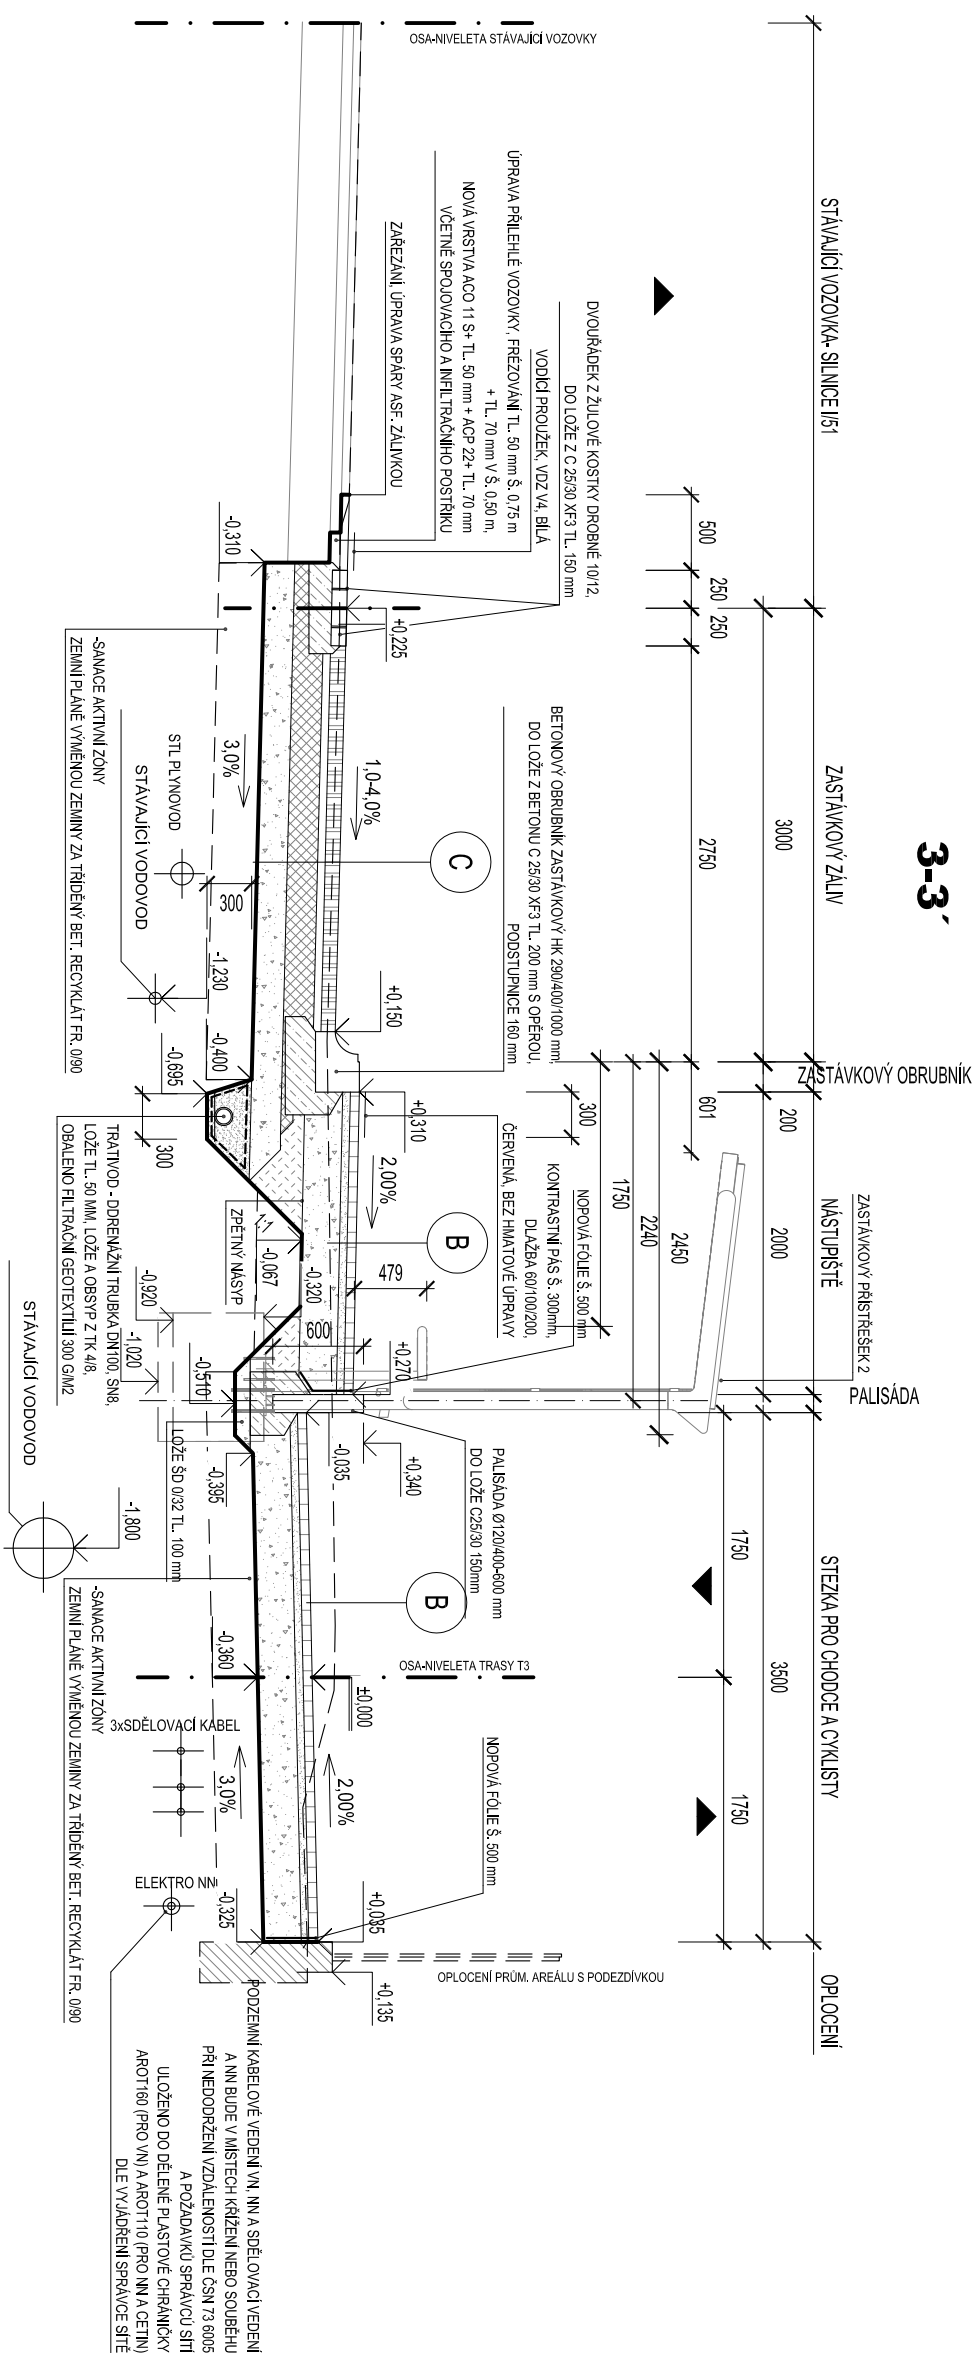

## SCHÉMA ROZMÍSTĚNÍ PŘÍČNÝCH SPÁR A KLUZNÝCH TRNŮ CB KRYTU

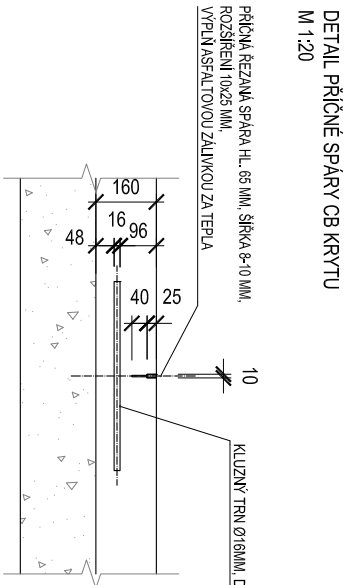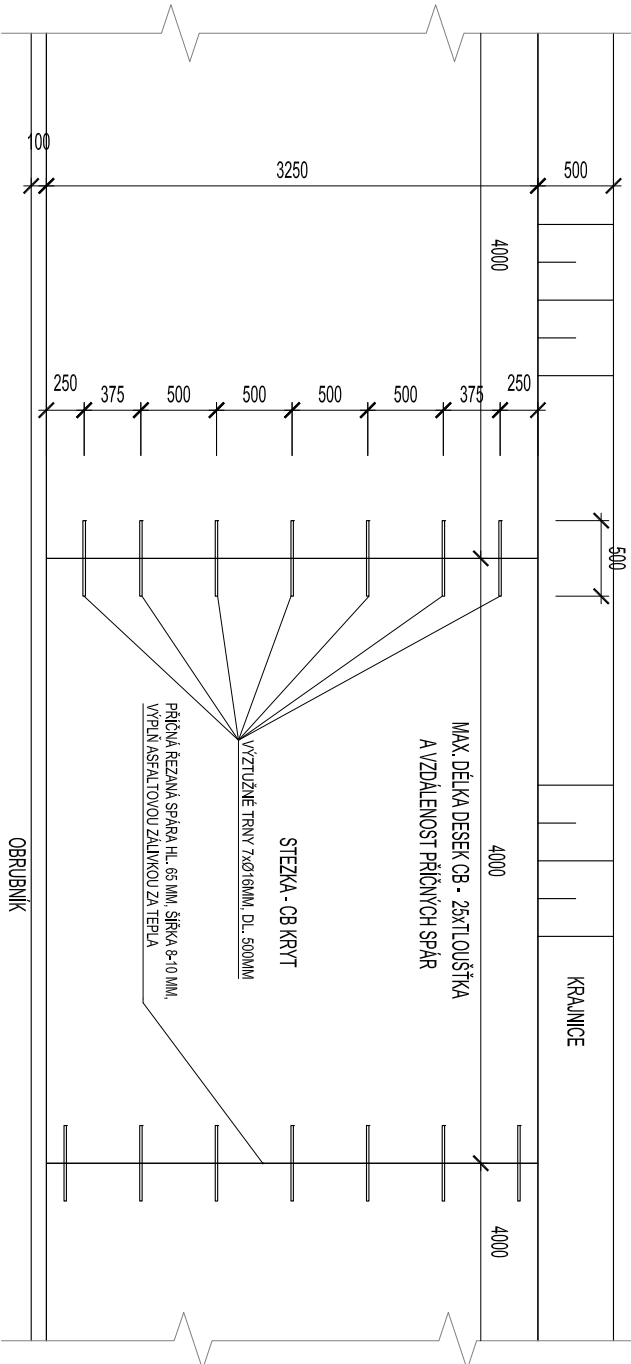

## POZNÁMKA

- V PŘÍPADĚ NEUNOSNOSTI ZEMNÍ PLÁNĚ SE PROVEDE SAMACE ZEMNÍ PLÁNĚ VÝMĚNOU ZEMINY ZA TŘIDĚNÝ BETONOVÝ RECYKLÁČ FRAKCE 0/90 V TL. 300 MM
- POKLADKA CEMENTOBETONOVÉHO KRYTU BUDĚ PROVÁDĚNA STROJNĚ FINISÍREM
- POVRCH KRYTU BUDĚ UPRAVEN ZDRSNĚNÍM VLEČENOU JUTOVOU TEXTILIÍ
- DO PŘÍČNÝCH SPAR BUDOU VKLÁDÁNY KLUZNÉ TRNÝ O DÉLCE 50 CM A Ø16 MM VE VZDÁLENOSTI 50 CM
- BUDĚ PROVÁDĚNO PROŘEZÁNÍ PŘÍČNÝCH DILATAČNÍCH A SMĚŠTAVACÍCH SPAR V MAXIMÁLNÍCH VZDÁLENOSTECH DĚLICE 4,0 M. HLUBOKÁ SPÁRY BUDĚ MIN. 0,4x TL. OUSÍPKA KRYTU, MIN. 65 MM. SPÁRY BUDOU PŘED UTĚŠENÍEM ROZŠÍŘENY DRÁŽKOU Š. 8-10 MM A TL. 25MM A UTĚŠENÝ ZALITIM BITUMENOVOU ZALIVKOU ZA TEPLA
- PODELNÉ SPÁRY NEBUDOU PROVÁDĚNY
- V SESEDI TĚSNĚHO SOUŘEŠNÍ KABELOVÉHO VEDENÍ S KONSTRUKČNÍMI VYSTAVAMI VOZOVKY BUDĚ KABELOVÉ VEDENÍ EG.D A CETIN A.S. ULIČENO DO BETONOVÉHO KABELOVÉHO ŽLABU TK1
- VE ZPEVNĚNÝCH SLEDECH BUDĚ UMÍSTĚNA REZERVNÍ OCHRANNA TRUBKA PE D110 S PŘESAHEM ZA OKRAJ POJÍŽDĚNÉ PLOCHY DLE POŽADAVKŮ CETIN A.S.
- POLOHA A HLUBOKÁ UMÍSTĚNÍ NÁZEMNÝCH SÍTÍ JE ORIENTAČNÍ A JE NUTNĚ JEJICH VYTÝČENÍ PŘÍPADNĚ STANOVENÍ POLOHY RUČNĚ KOPANOU SONDOU

Hlavní projektant:	ING. RADOMÍR PROKEŠ
Zodpovědný projektant:	ING. RADOMÍR PROKEŠ
Projektant:	ING. ZDENĚK TOŠOVSKÝ
Místo stavby / katastrální území:	HODONÍN / HODONÍN-640417
Stavebník:	Město Hodonín, Masarykovo nám. 53/1, 695 35 Hodonín
Aké:	<b>HODONÍN, UL. VELKOMORAVSKÁ - STEZKA PRO CHODCE A CYKLISTY</b>
Část stavby:	D) DOKUMENTACE OBJEKTŮ A TECHNICKÝCH A TECHNOLOGICKÝCH ZAŘÍZENÍ
Stavěný objekt:	SO.101 KOMUNIKACE
Obsah výkresu:	VZOROVÉ PŘÍČNÉ ŘEZY
PP projekt Hodonín s. Dobroslavsko 387/5A, 695 01 He IČ: 91751301, DIČ: CZ91751301 tel./fax: +3853 8807, mobile: 777591 e-mail: pprojekty@ppprojekt.cz	FORMÁT:  DATUM: 04/2022
STUPEN PD: PDPS	QIS. ZAKAZKY: 1148/2020
ARCHIVNI Č.: 1148/2020	QISO KOPIE:
MÉRITKO:	ČÍSLO VÝKRESU:
M 1:50	D.101.1.2