



SITUAČNÍ VÝKRES ŠIRŠÍCH VZTAHŮ

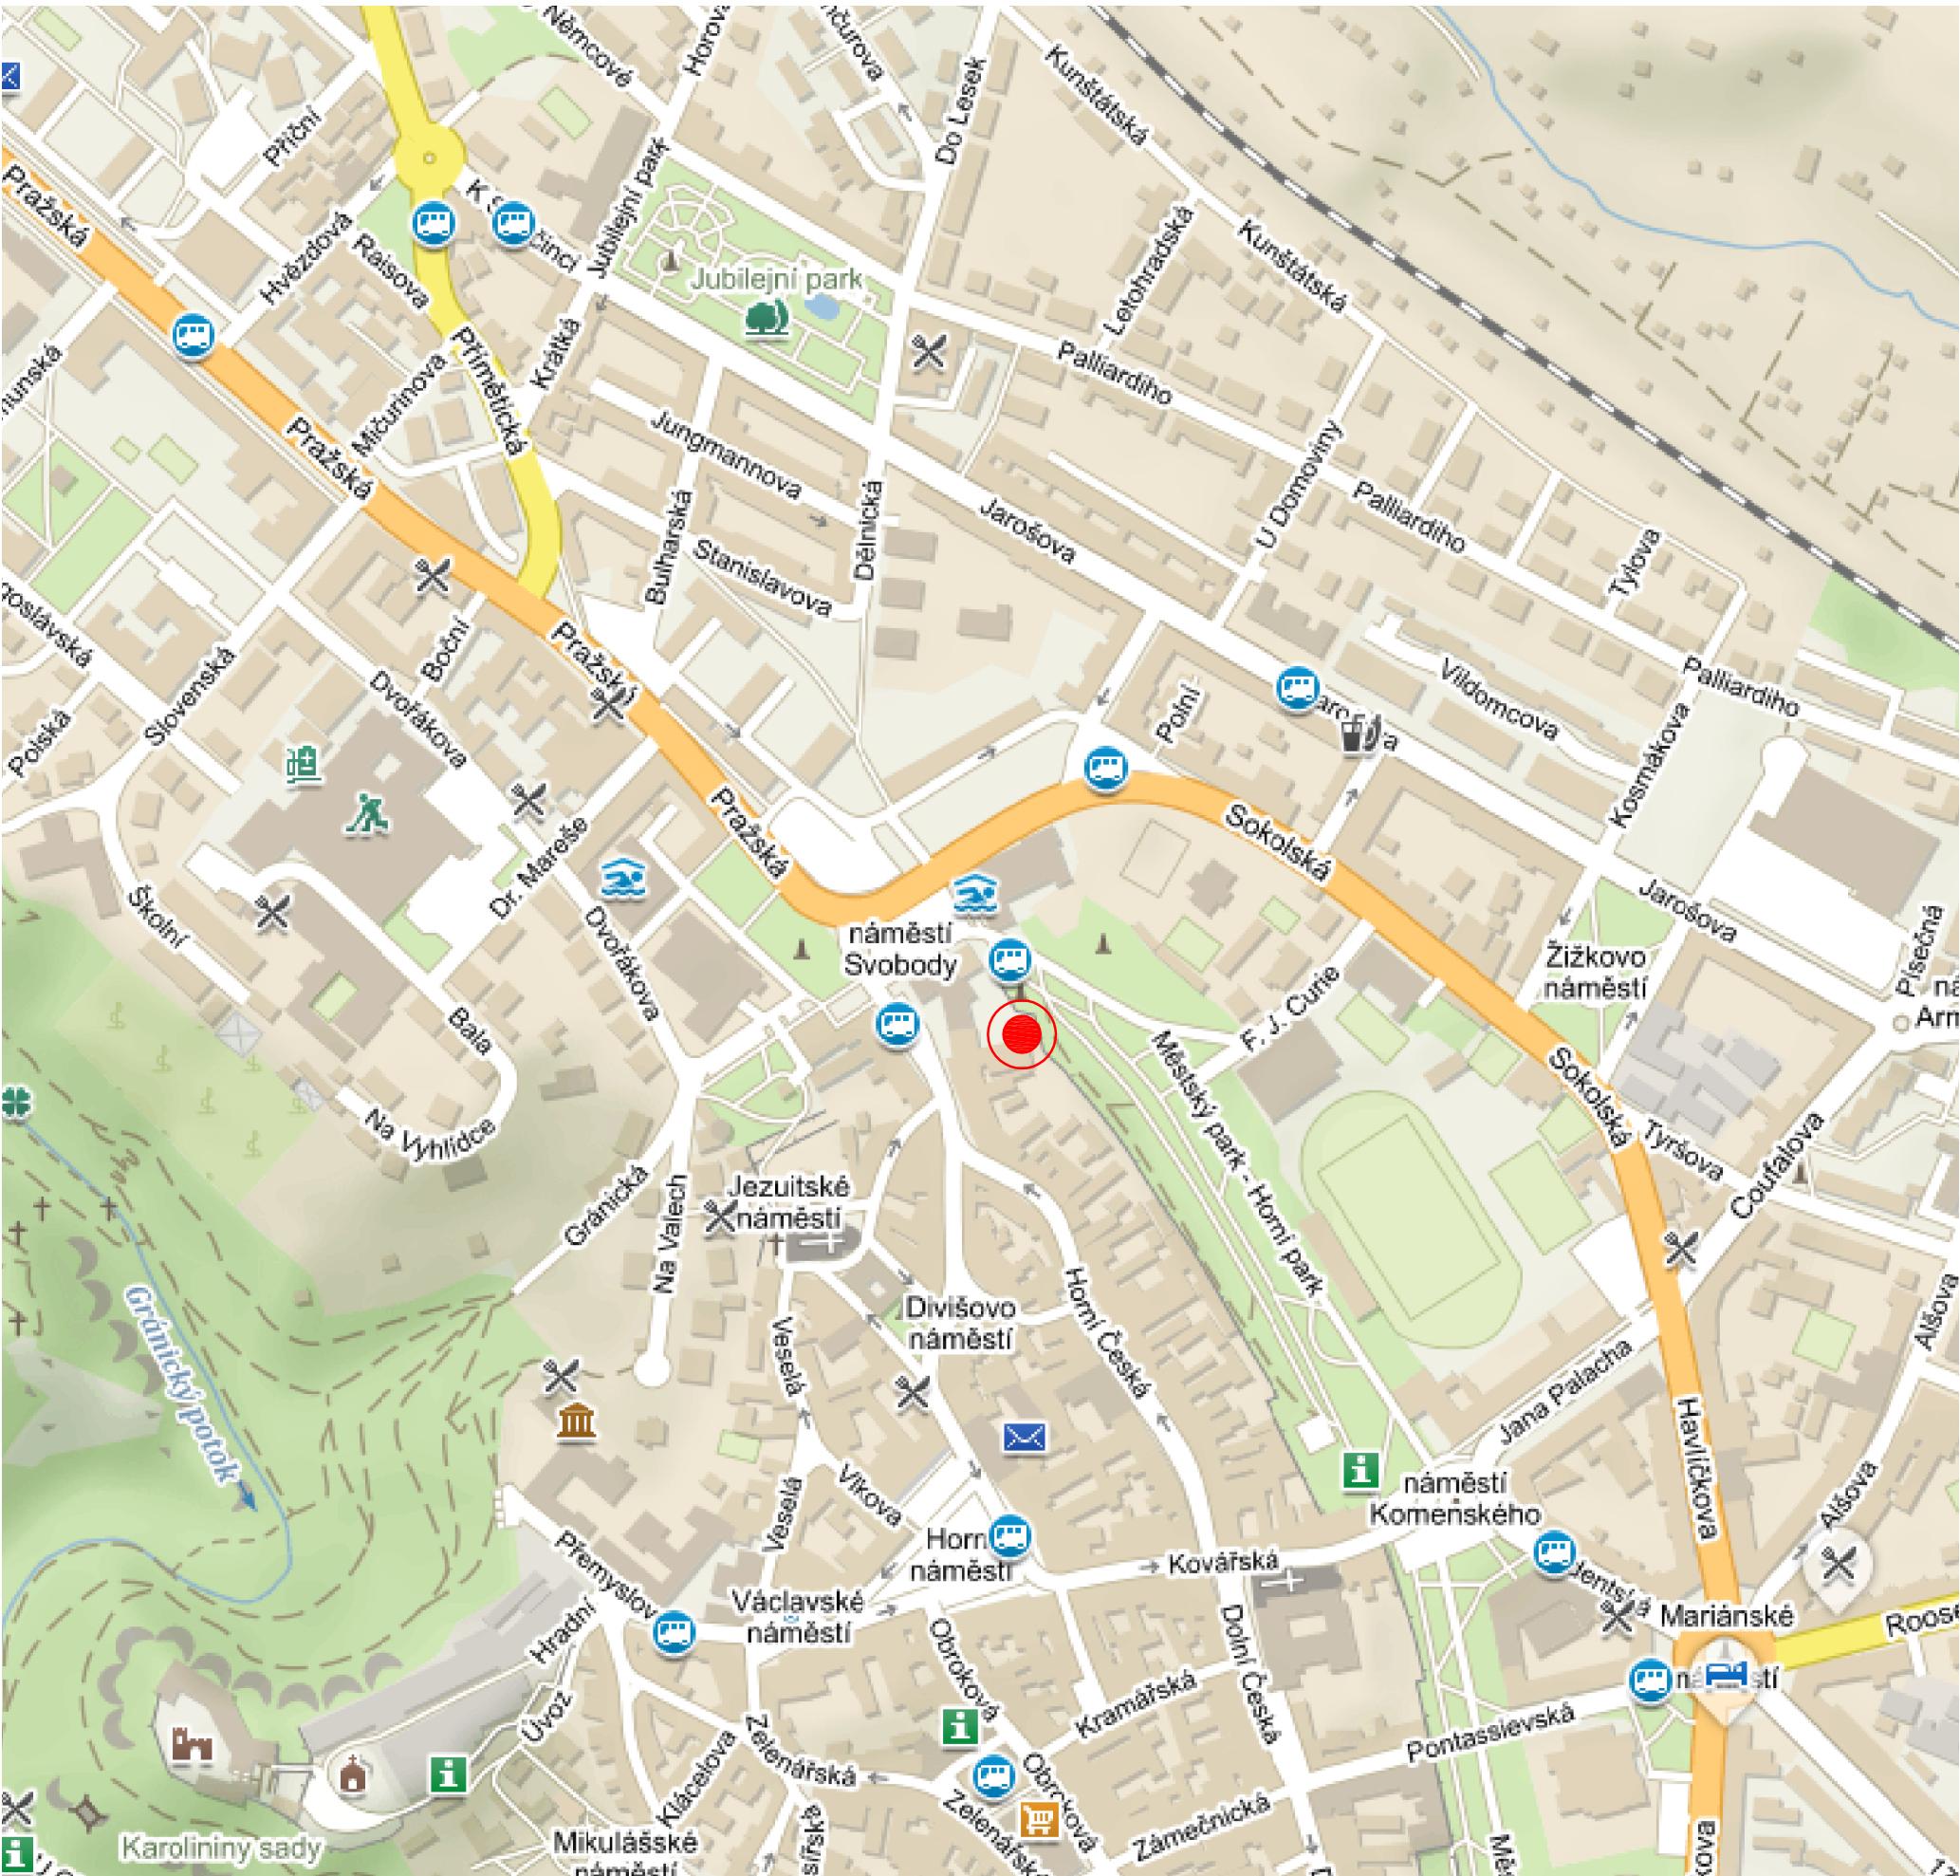

LEGENDA

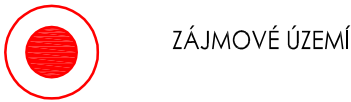

Kraj:	Jihomoravský	Typy parcel:	KN
Okres:	CZ0647 Znojmo		
Obec:	Znojmo [593711]		
Katastr.území:	Znojmo-město [793418]		

±0,000 = 299,65 m.n.m.

DEMOLICE PANELOVÉHO DOMU V HORNÍM PARKU			
ČÁST	C. SITUACE STAVBY	MÍSTO	k.ú. Znojmo - město parc.č. 258/5
		OBJEDNATEL	Město Znojmo
DÍL	Architektonicko-stavební	KRESLIL	Ing. Roman Zvěřina
		STUPEŇ	Dokumentace bouracích prací
OBJEKT	SO01 BYTOVÝ DŮM	MĚŘÍTKO	1:5000
		Č.ZAK.	21_33
		VYDÁNO	1.10.2021
		REVIZE	-
NÁZEV VÝKRESU	SITUAČNÍ VÝKRES ŠIRŠÍCH VZTAHŮ	Č.PARÉ	Č.V.
		1	C.01

