



KM 0.10000

úsek 1 - 0.000-0.215

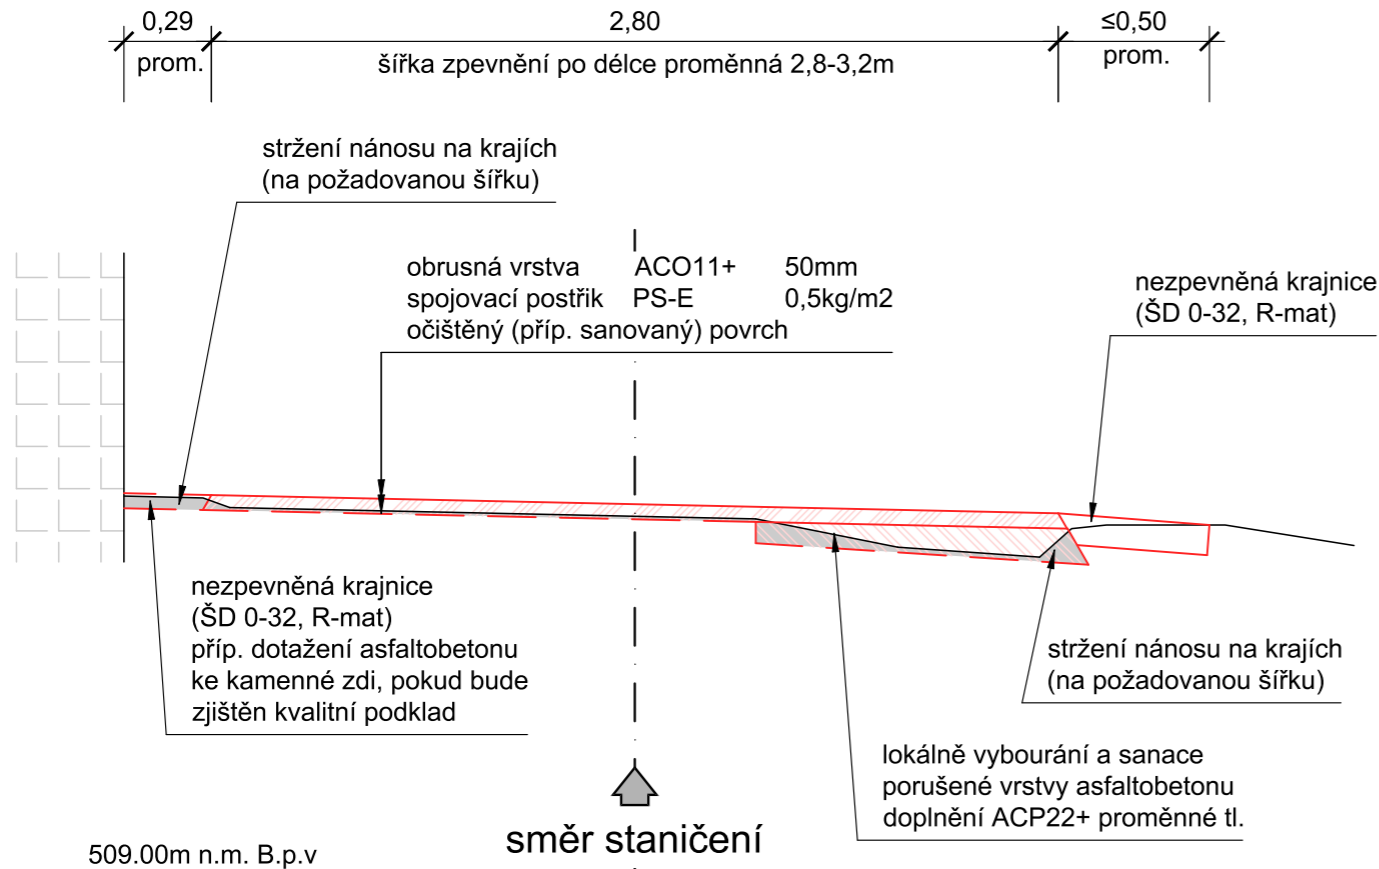

KM 0.22500

úsek 2 - 0.215-0.253

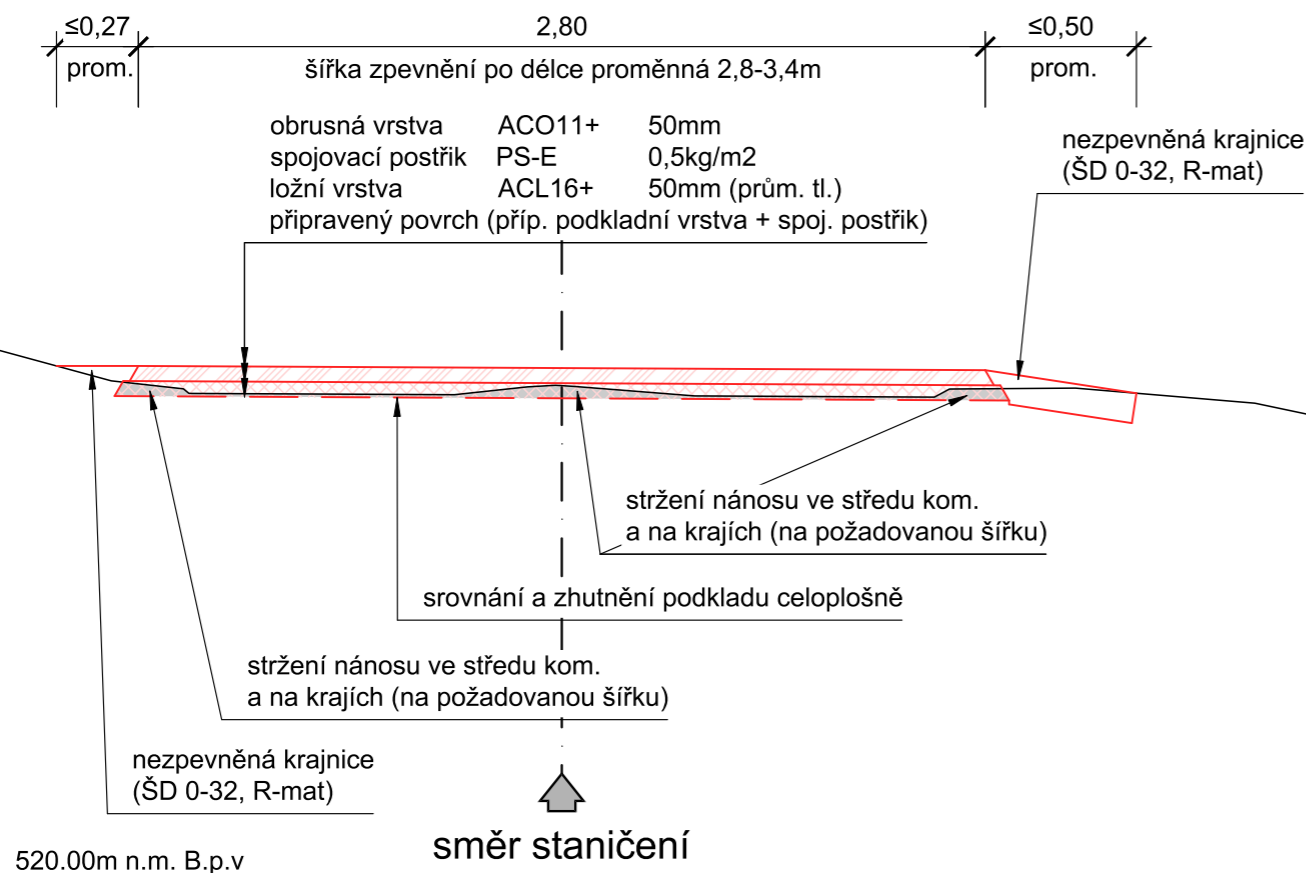

LEGENDA

— současný stav - geodetické zaměření

— návrh opravy

obrusná vrstva asfaltobetonu - ACO11+

ložní vrstva asfaltobetonu - ACL16+

podkladní vrstva asfaltobetonu - ACP22+

vybourání + sanace poruch / doplnění podkladu - asfaltobeton

Poznámka:

plochy poškození jsou zakresleny orientačně, skutečná poloha a velikost mohou být mírně odlišné a budou vyznačeny na stavbě za účasti zhotovitele, investora, TDS, příp. AD před zahájením prací

Souřadný systém: JTSK, výškový systém B.p.v.

Akce Obnova povrchu místní komunikace na p.č. 1352 v horní části obce Oborná		Ing. Jakub Dokulil Mnichov 357, 793 26 Vrbno pod Pradědem IČ: 03432459, tel. 734 765 380 jakub.dokulil@seznam.cz		
Objekt Obnova povrchu MK na p.č. 1352		projektová a inženýrská činnost dopravní stavby, mosty a inženýrské konstrukce		
Investor Obec Oborná, Oborná 80, 792 01 Bruntál, IČ: 00846520	Číslo zakázky 202103	Formát 420x297	Datum 09/2021	Stupeň dokumentace PDPS
Zodpovědný projektant Ing. Jakub Dokulil, ČKAIT 1103690	Vypracoval Ing. Jakub Dokulil	Měřítko 1:25	Část -	Č. přílohy 4
Název přílohy VZOROVÉ PŘÍČNÉ ŘEZY				Revize 00