




DETAIL HYDROIZOLACE - ATIKA

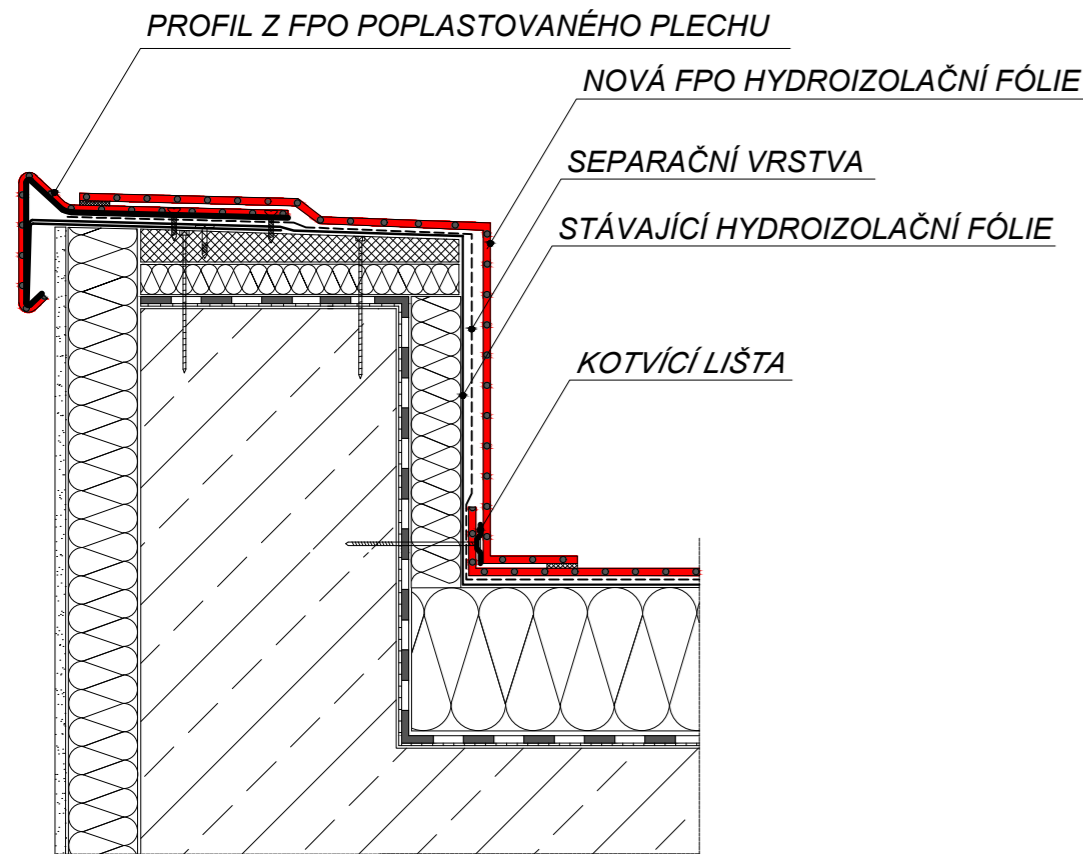


DETAIL HYDROIZOLACE - VTOK

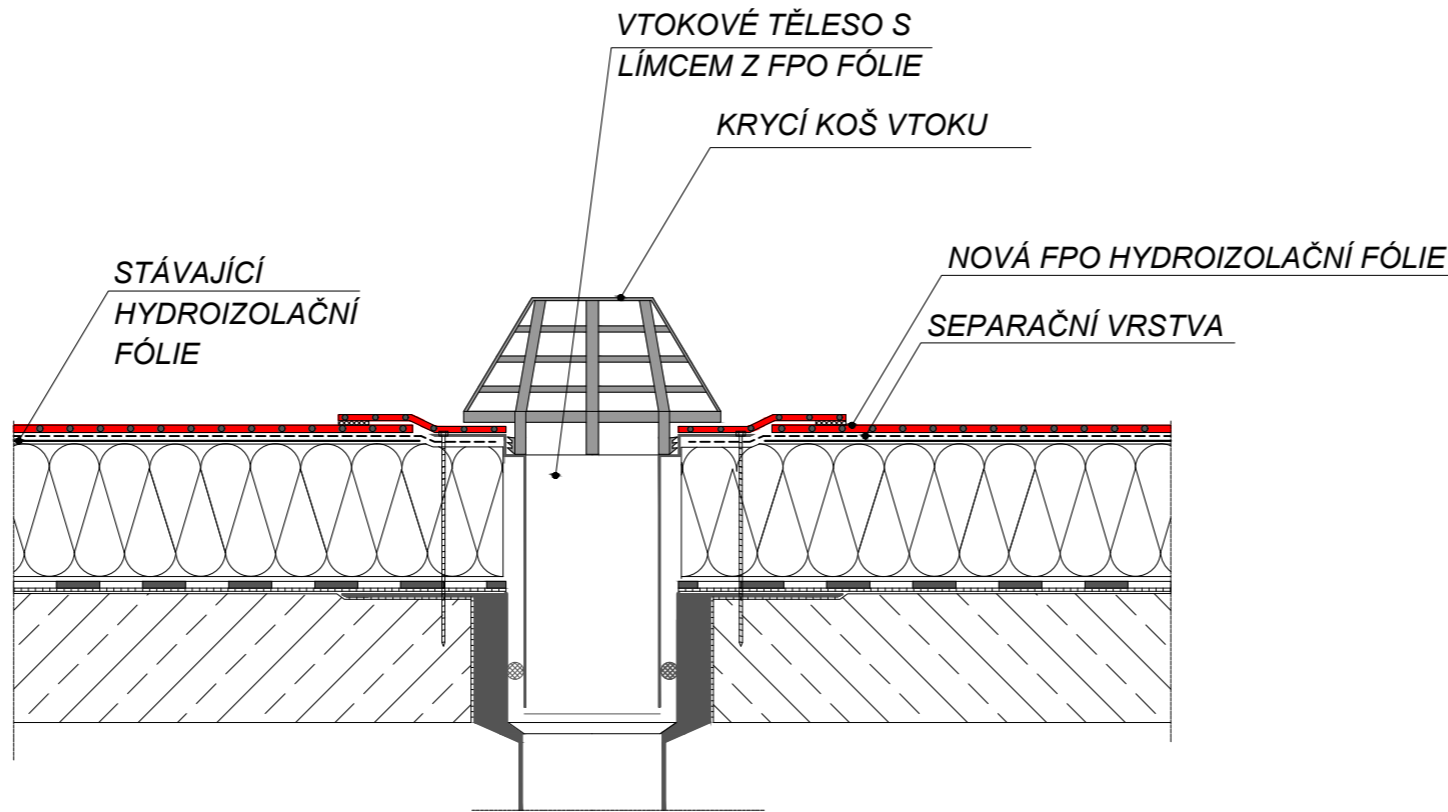



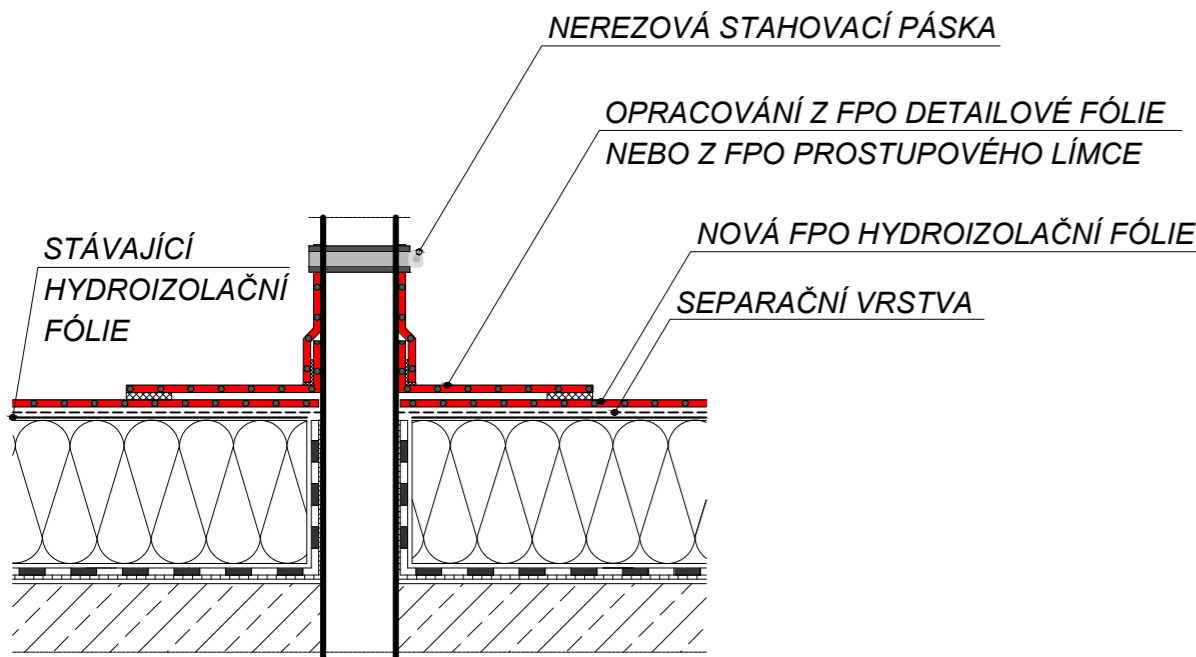
DETAIL HYDROIZOLACE - PROSTUP

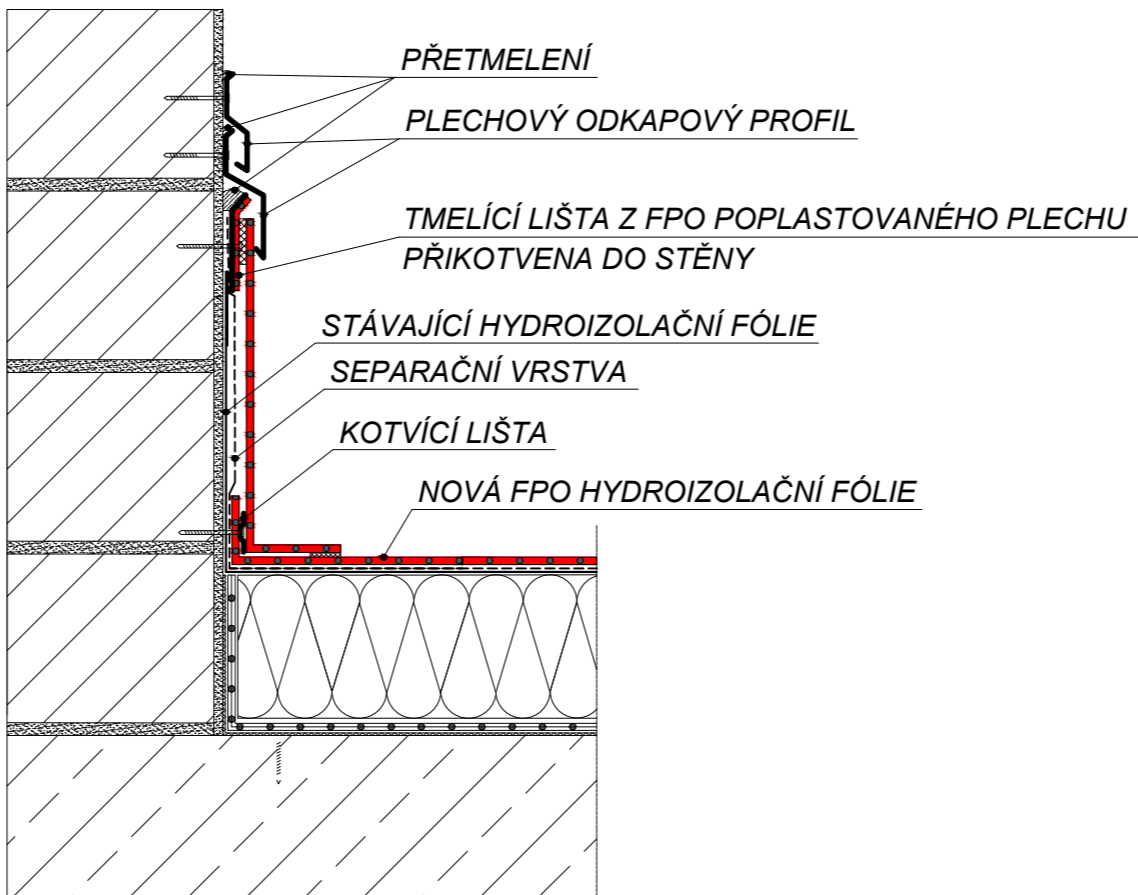

DETAIL HYDROIZOLACE - U STĚNY



Investor: Nemocnice s poliklinikou Česká Lípa, a. s. Purkyňova 1849 470 01 Česká Lípa 		Schéma			
Generální projektant: STORING spol.s r.o. Žitavská 727/16 460 07 Liberec 3 tel.: 485 388 111 e-mail: info@storing.cz 					
Projektant části PD: STORING spol.s r.o. Žitavská 727/16 460 07 Liberec 3 tel.: 485 388 111 e-mail: info@storing.cz 		±0,000= B.p.v.			
Místo stavby:	Česká Lípa	HIP:	Ing. František Příhoda	Číslo zak.:	21xx
Kraj:	Liberecký	Odpovědný projektant:	Ing. František Příhoda	Formát:	3xA4
Katastrální území:	Česká Lípa (621382)	Vypracoval:	František Příhoda	Datum:	05/2022
Stupeň:	Dokumentace pro výběr zhotovitele				Měřítko: 1:25
Název stavby:	Sanace hydroizolační funkce střechy				Číslo paré:
Stavební objekt:					
Část:	Architektonicko-stavební řešení				
Název dokumentu:	Detaily				
Kód dokumentu:	21xx číslo zakázky	DVZ stupeň	000 st.objekt	D1.01.100 členění dokumentace	103 číslo výkresu
					00 revize