


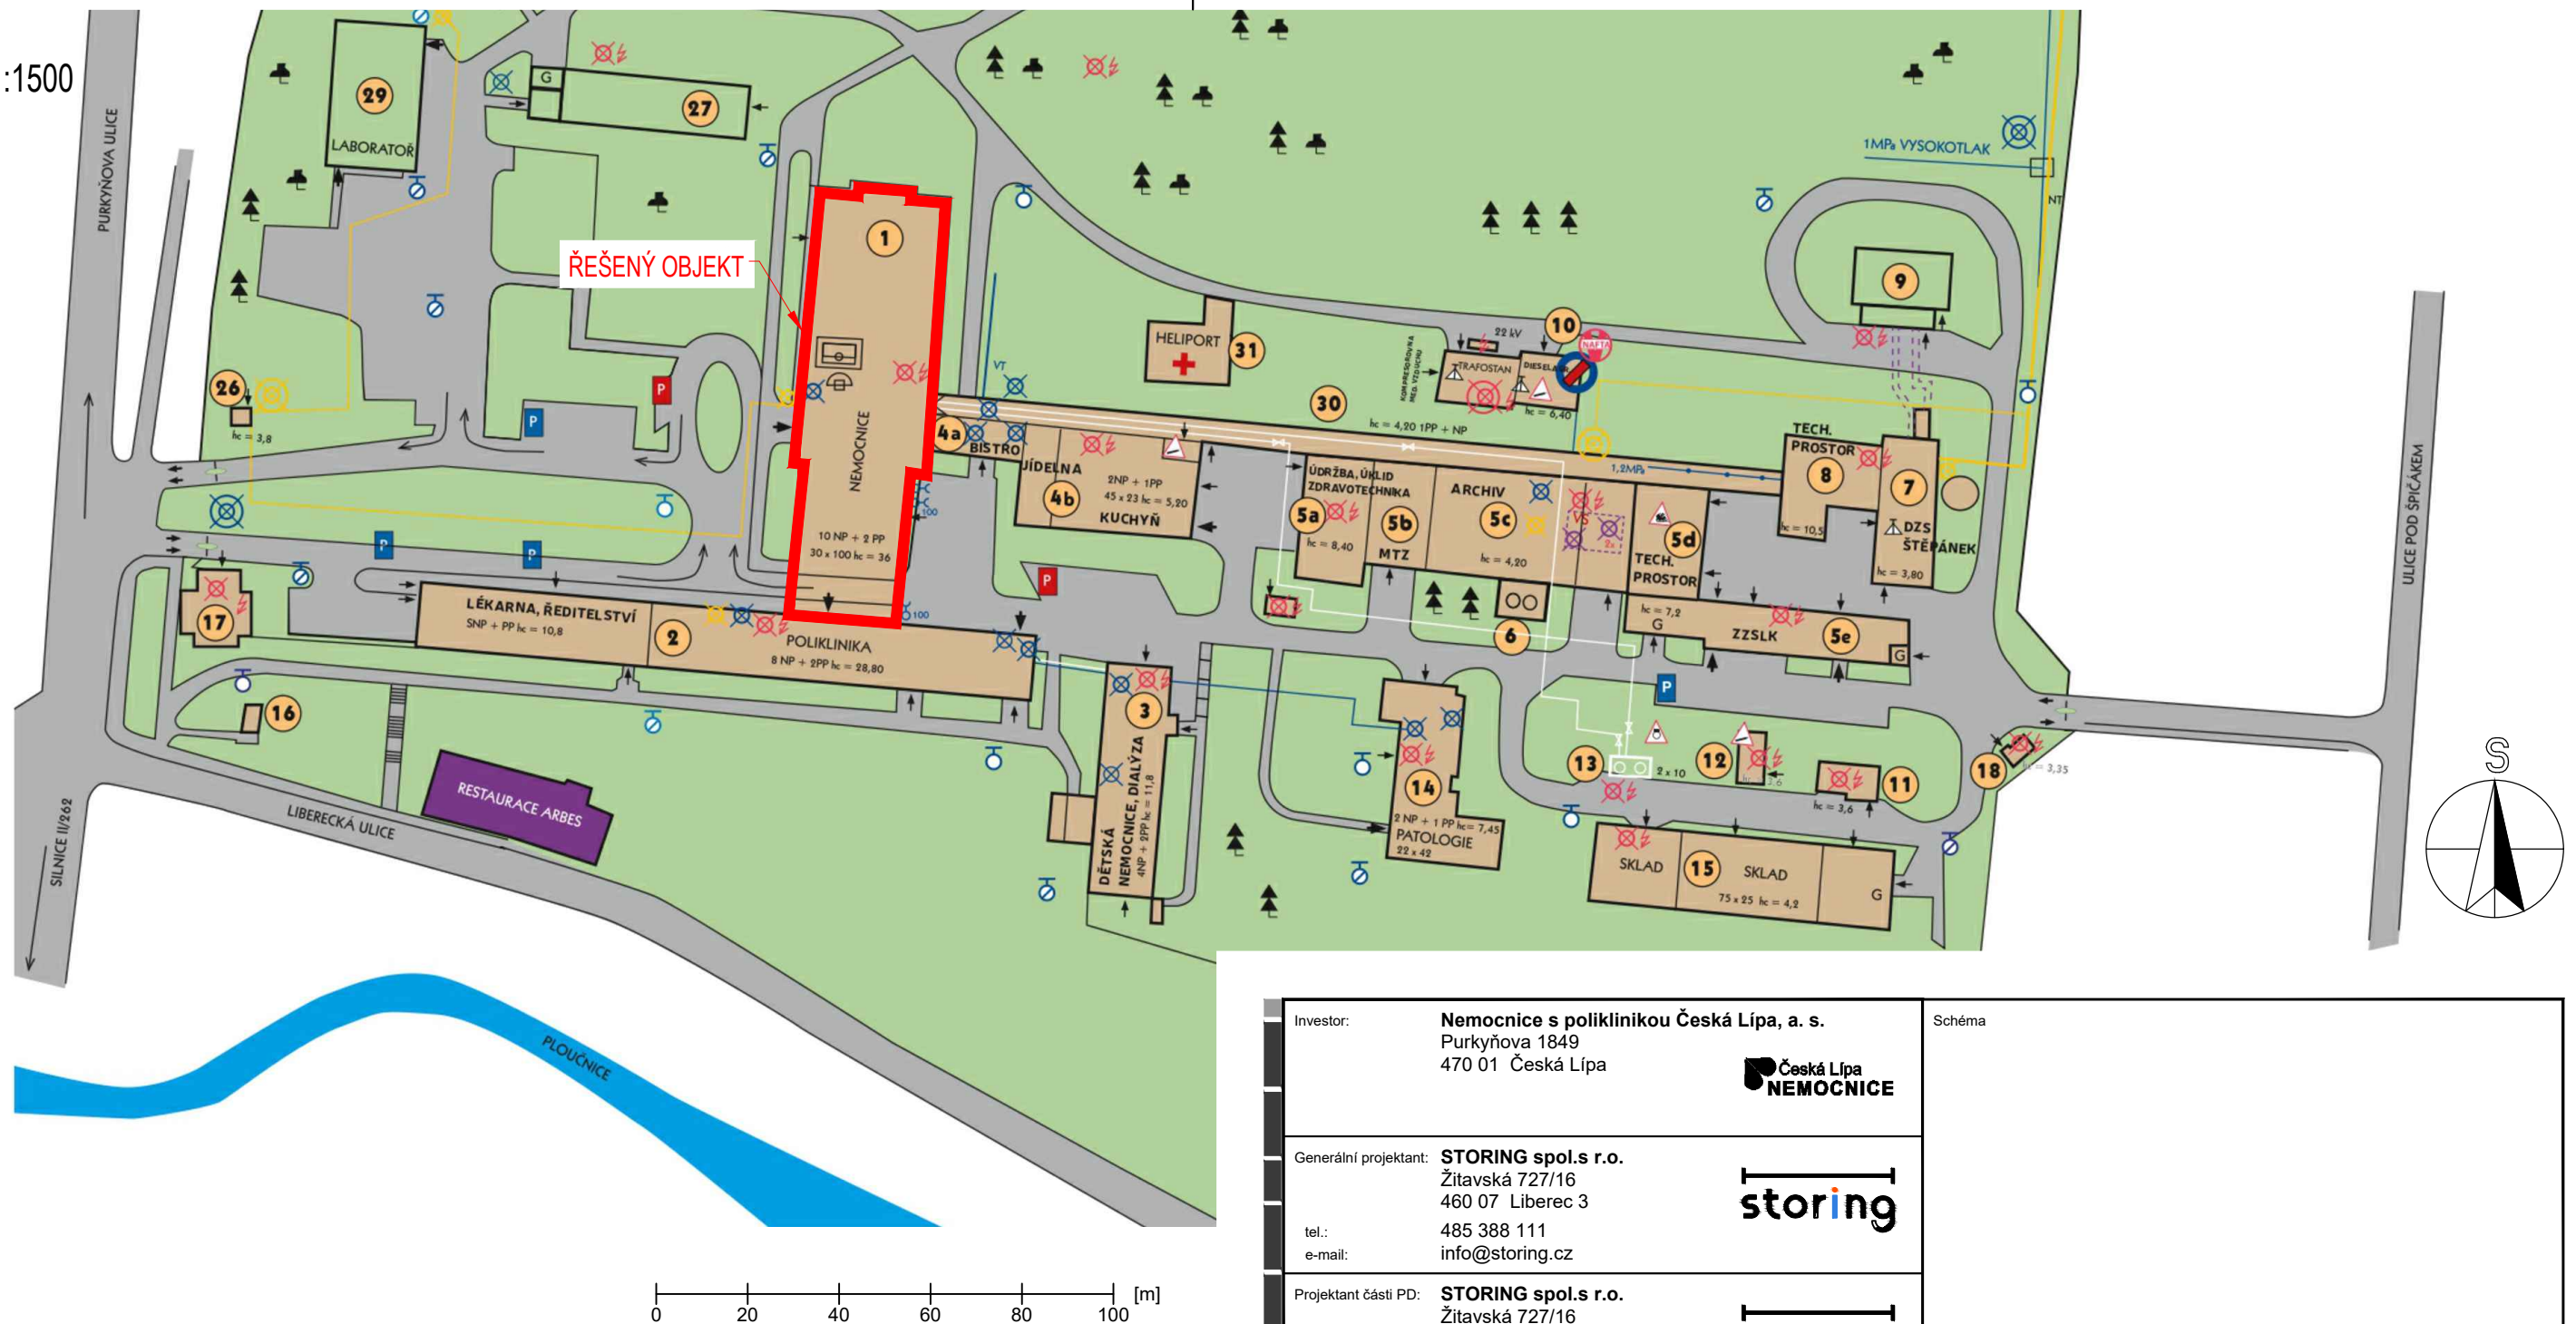


SITUACE 1:1500



Investor: Nemocnice s poliklinikou Česká Lípa, a. s. Purkyňova 1849 470 01 Česká Lípa 		Schéma			
Generální projektant: STORING spol.s r.o. Žitavská 727/16 460 07 Liberec 3 tel.: 485 388 111 e-mail: info@storing.cz 		±0,000=			
Projektant části PD: STORING spol.s r.o. Žitavská 727/16 460 07 Liberec 3 tel.: 485 388 111 e-mail: info@storing.cz 					
Místo stavby:	Česká Lípa	HIP:	Ing. František Příhoda	Číslo zak.:	21xx
Kraj:	Liberecký	Odpovědný projektant:	Ing. František Příhoda	Formát:	2xA4
Katastrální území:	Česká Lípa (621382)	Vypracoval:	František Příhoda	Datum:	05/2022
Stupeň:	Dokumentace pro výběr zhotovitele			Měřítko:	1:1500
Název stavby:	Sanace hydroizolační funkce střechy			Číslo paré:	
Stavební objekt:					
Část:					
Název dokumentu:	Situační výkres širších vztahů				
Kód dokumentu:	21xx číslo zakázky	DVZ stupeň	000 st.objekt	C1.00 členění dokumentace	00 revize