


# SITUAČNÍ VÝKRES ŠIRŠÍCH VZTAHŮ

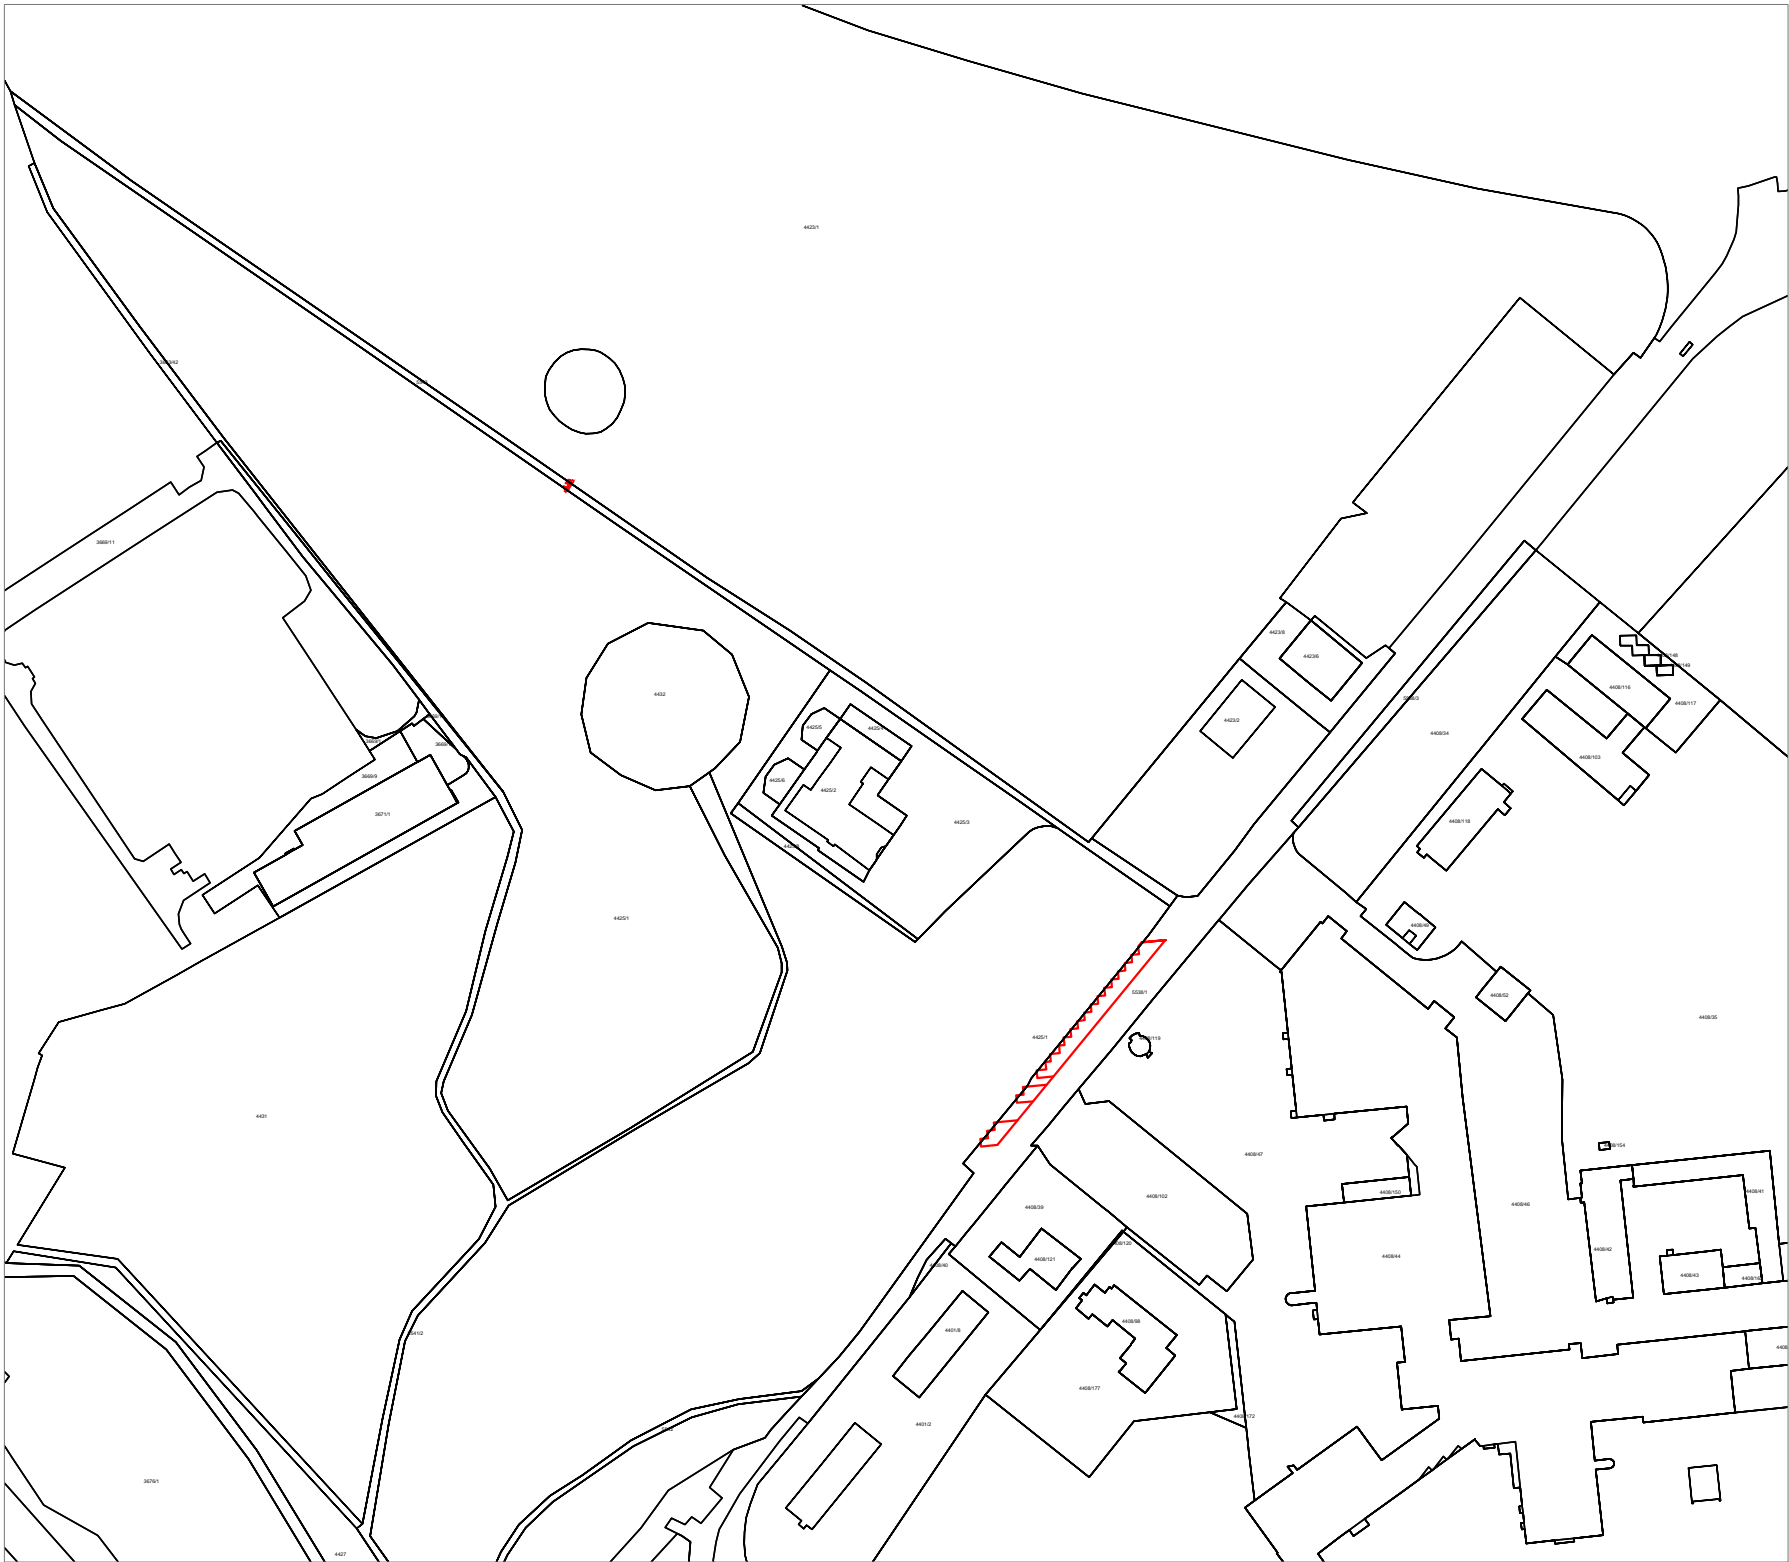

Souřadnicový systém: JTSK, Výškový systém: B.p.v.

ZODP. PROJEKTANT		VYPRACOVAL		KRESLIL		KONTOLOVAL		Ing. Leoš Kučeřík projekce dopravních staveb 671 64 Božice 441 tel.: 606 225 031		
Ing. L. Kučeřík										
MĚST. ÚŘAD:		ZNOJMO		K.Ú.:		ZNOJMO – MĚSTO				
STAV. ÚŘAD:		ZNOJMO		KRAJ:		JIHOMORAVSKÝ				
INVESTOR:		MĚSTO ZNOJMO						ČÍSLO ZAK.: 441		
								DATUM:		5/2021
								MĚŘÍTKO: 1:2500		
AKCE:		PARKOVACÍ MÍSTA NA ULICI JÁNSKÉHO – ZNOJMO						FORMÁT: A3		KOPIE:
								STUPEŇ: DUR+DSP		
OBJEKT.:								ČÍSLO VÝK.:		
ČÁST.:		C. – SITUAČNÍ VÝKRESY						C.1		
OBSAH:		SITUAČNÍ VÝKRES ŠIRŠÍCH VZTAHŮ								