

Příloha č. 5 - Projektová dokumentace

NÁVRH INTERIÉRU STUDENTSKÉHO UBYTOVÁNÍ
Dědičná 12




NÁVRH INTERIÉRU - DĚDIČNÁ 12

ZADÁNÍ

Zadáním této práce bylo vytvořit interiér pro studentské ubytování ve dvaceti jednolůžkových pokojích a v třech pokojích pro páry.

Předmětem této práce není návrh interiéru koupelny a návrh kuchyňské linky.

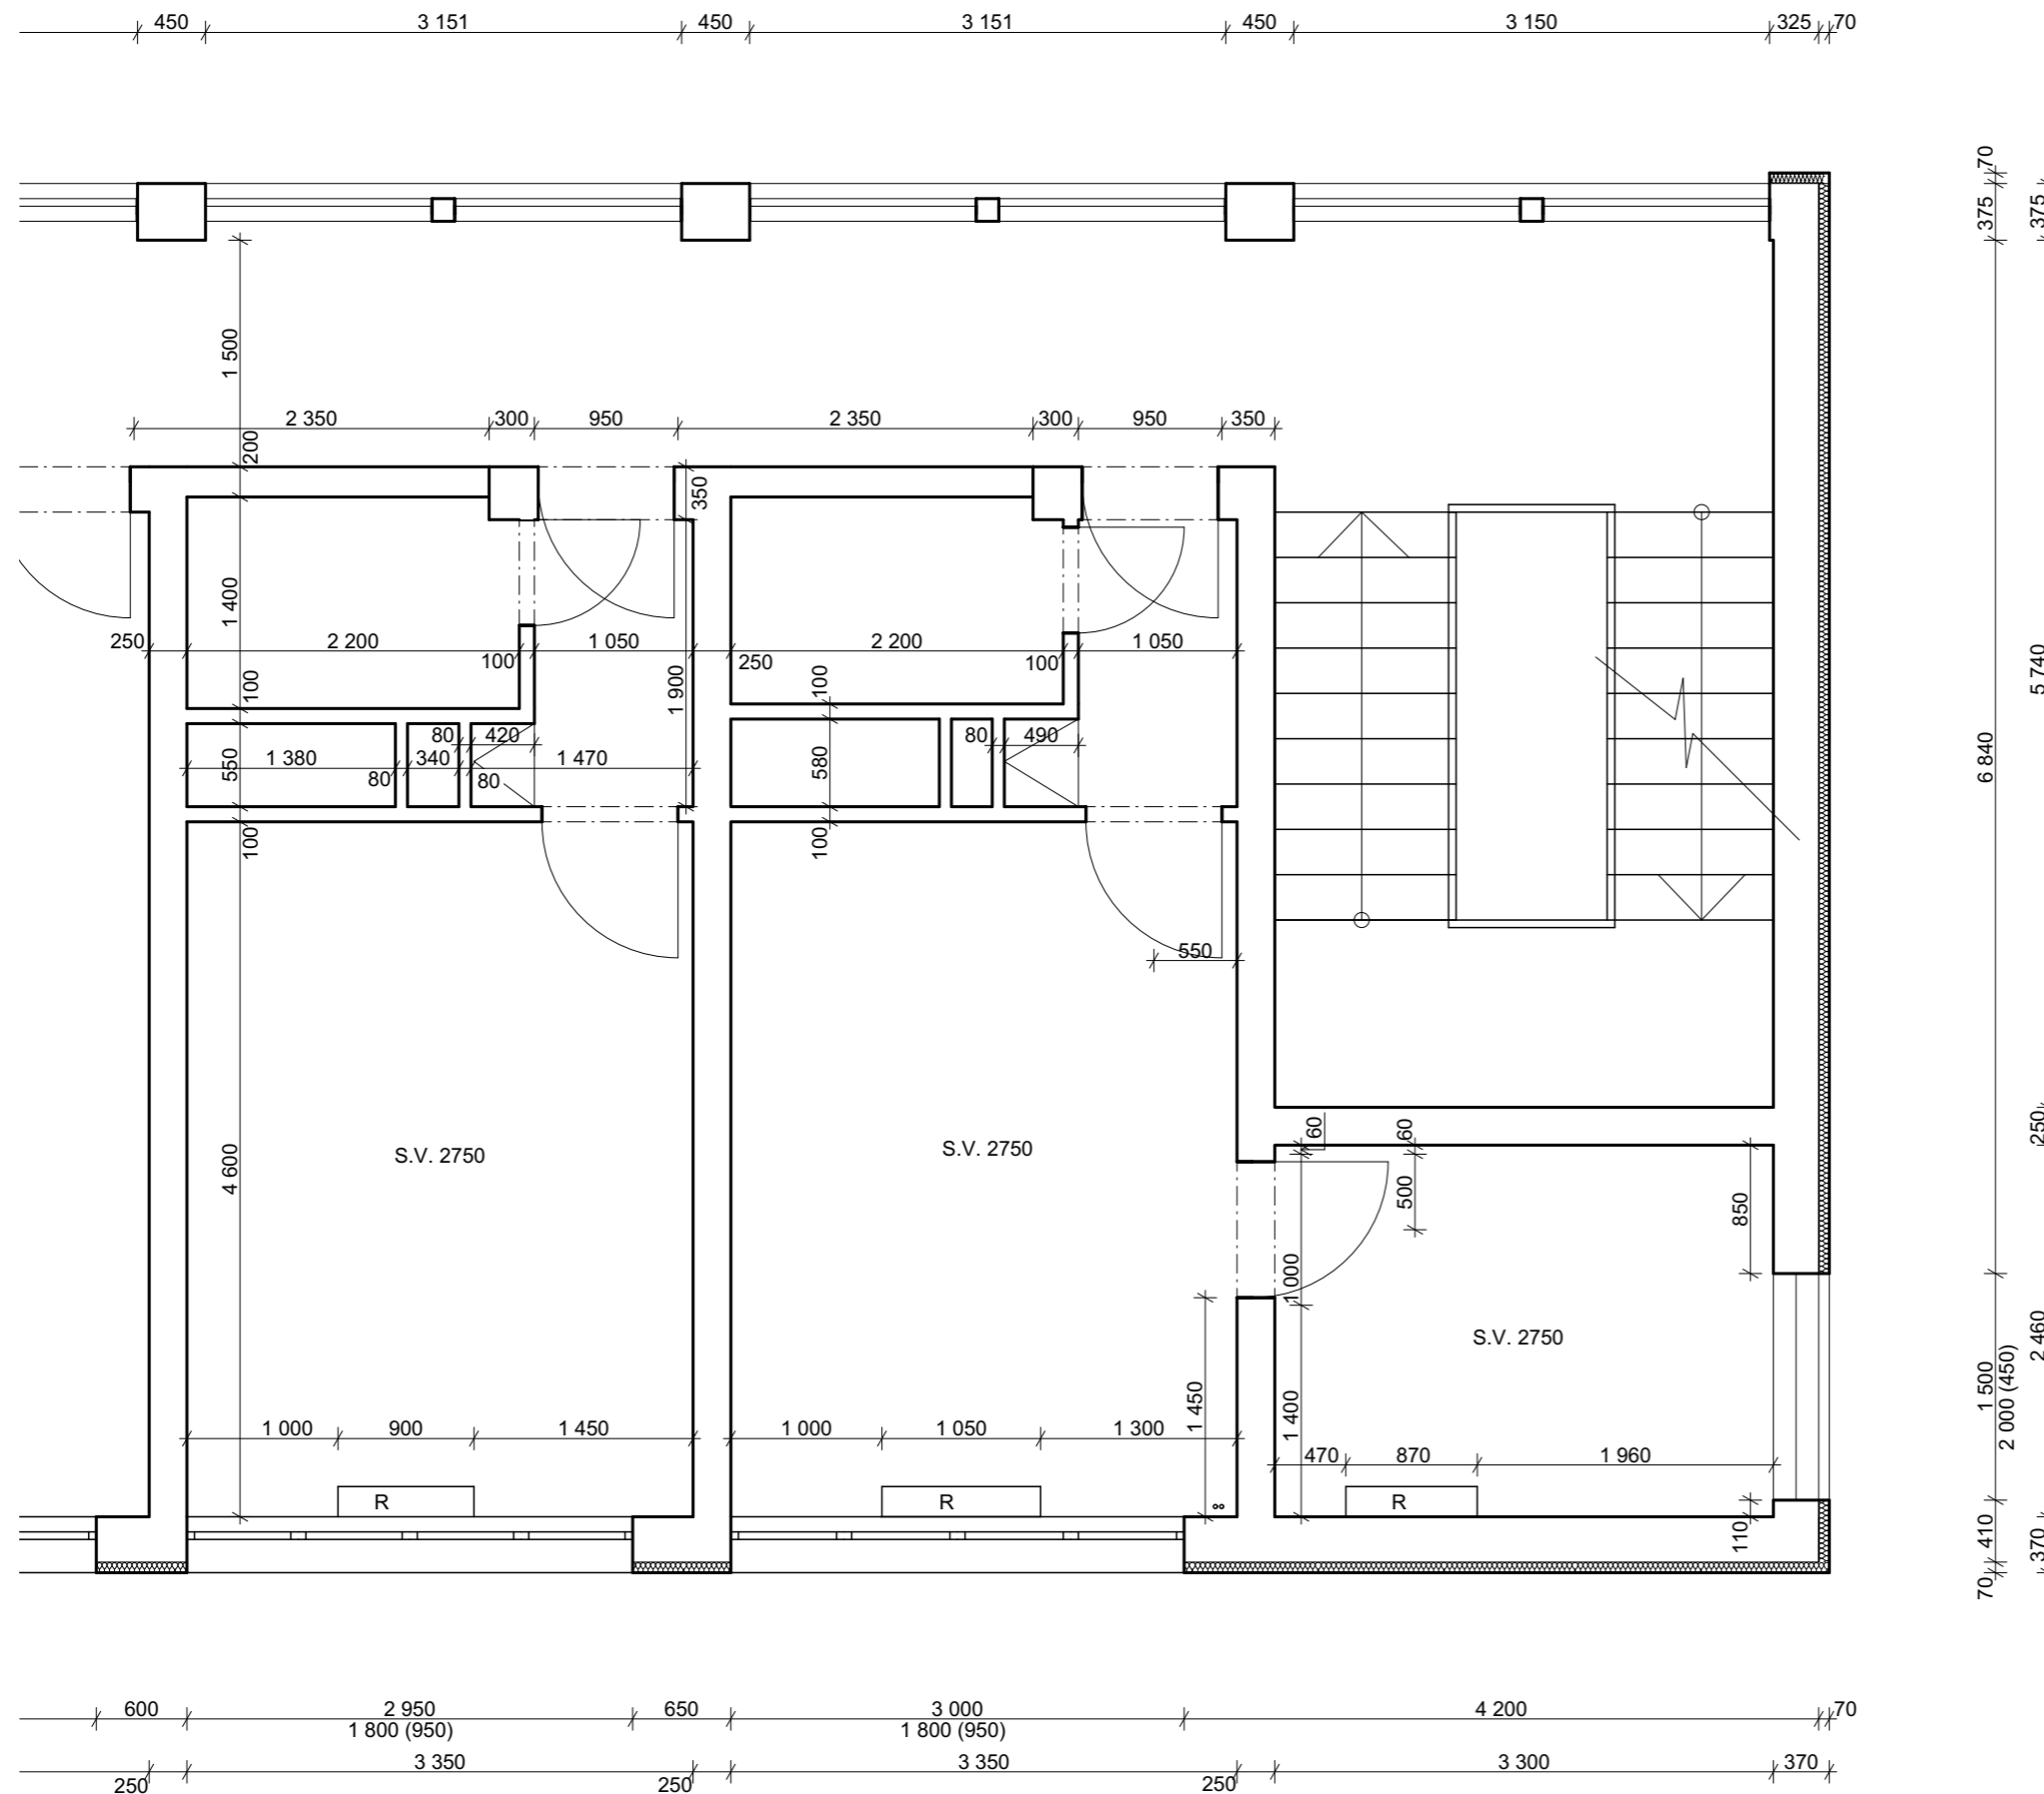


NÁVRH INTERIÉRU - DĚDIČNÁ 12
VZOROVÝ PŮDORYS POKOJŮ, M 1:50

BYT PRO PÁR		26,27 m ²
1.01	Chodba	2,52 m ²
1.02	Obývací pokoj	15,41 m ²
1.03	Ložnice	8,34 m ²
BYT PRO JEDNOTLIVCE		17,87 m ²
2.01	Chodba	2,46 m ²
2.02	Pokoj	15,41 m ²




450 3 150 450 3 150 325 70

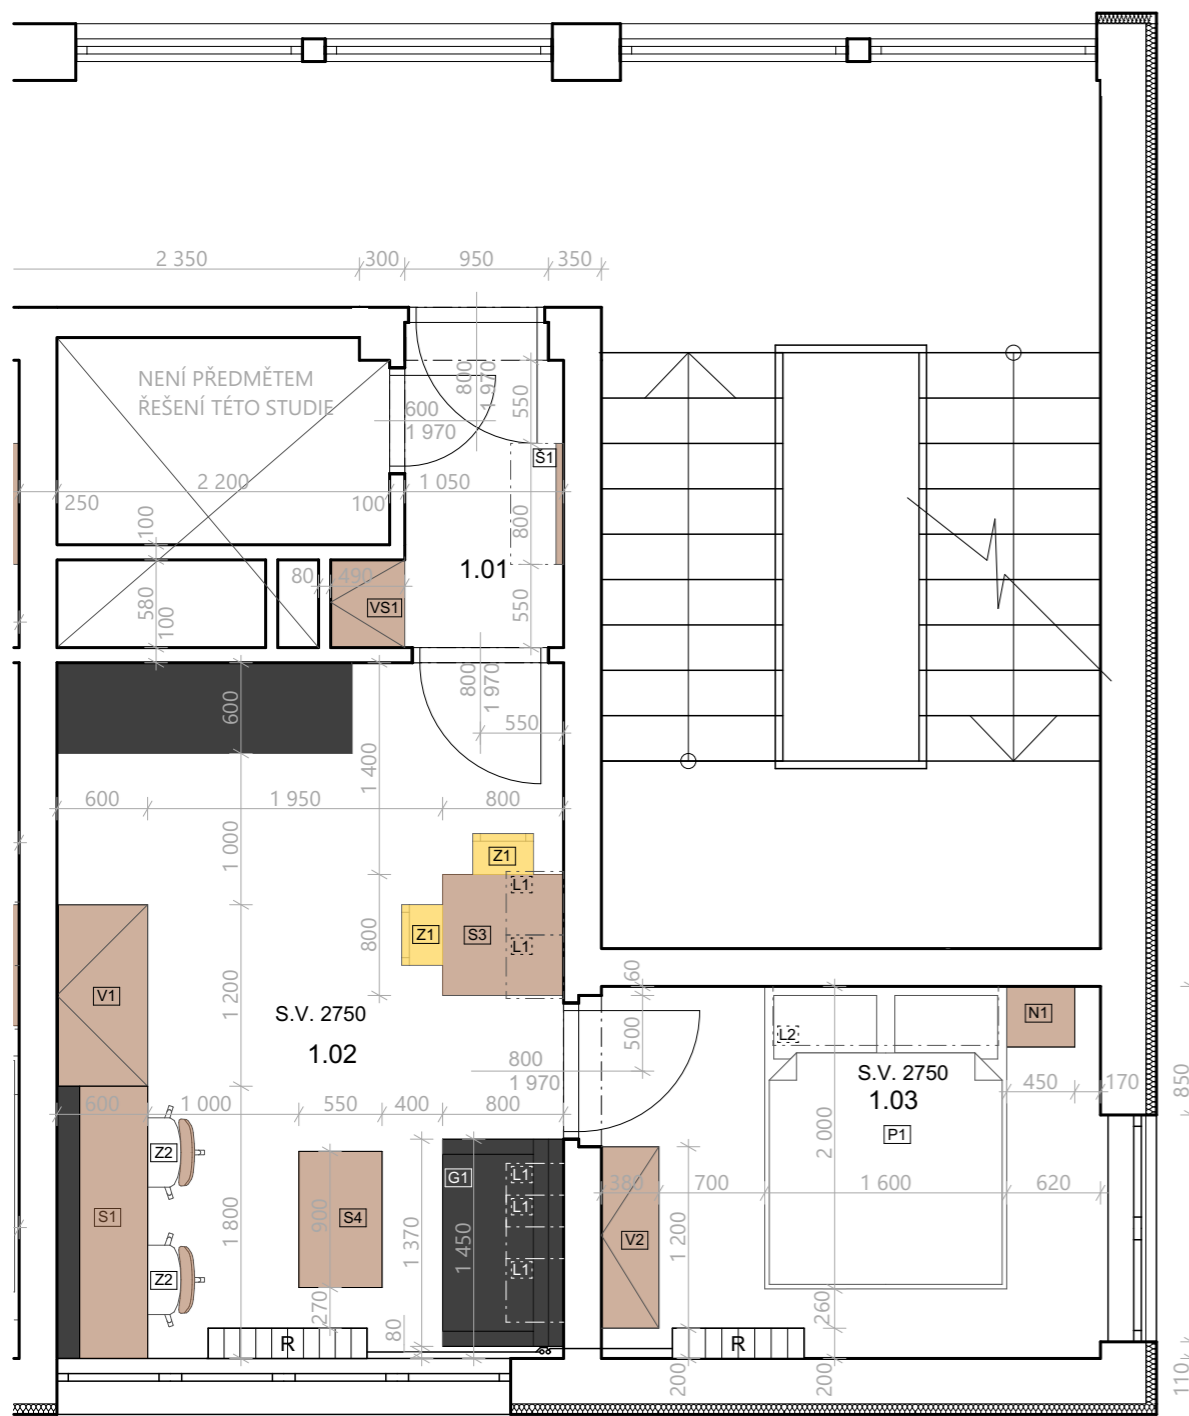

1 000 1 050 1 300 470 870 1 960
 3 000 4 200
 1 800 (950)
 3 350 250 3 300 370

GRAFICKÉ SCHÉMA

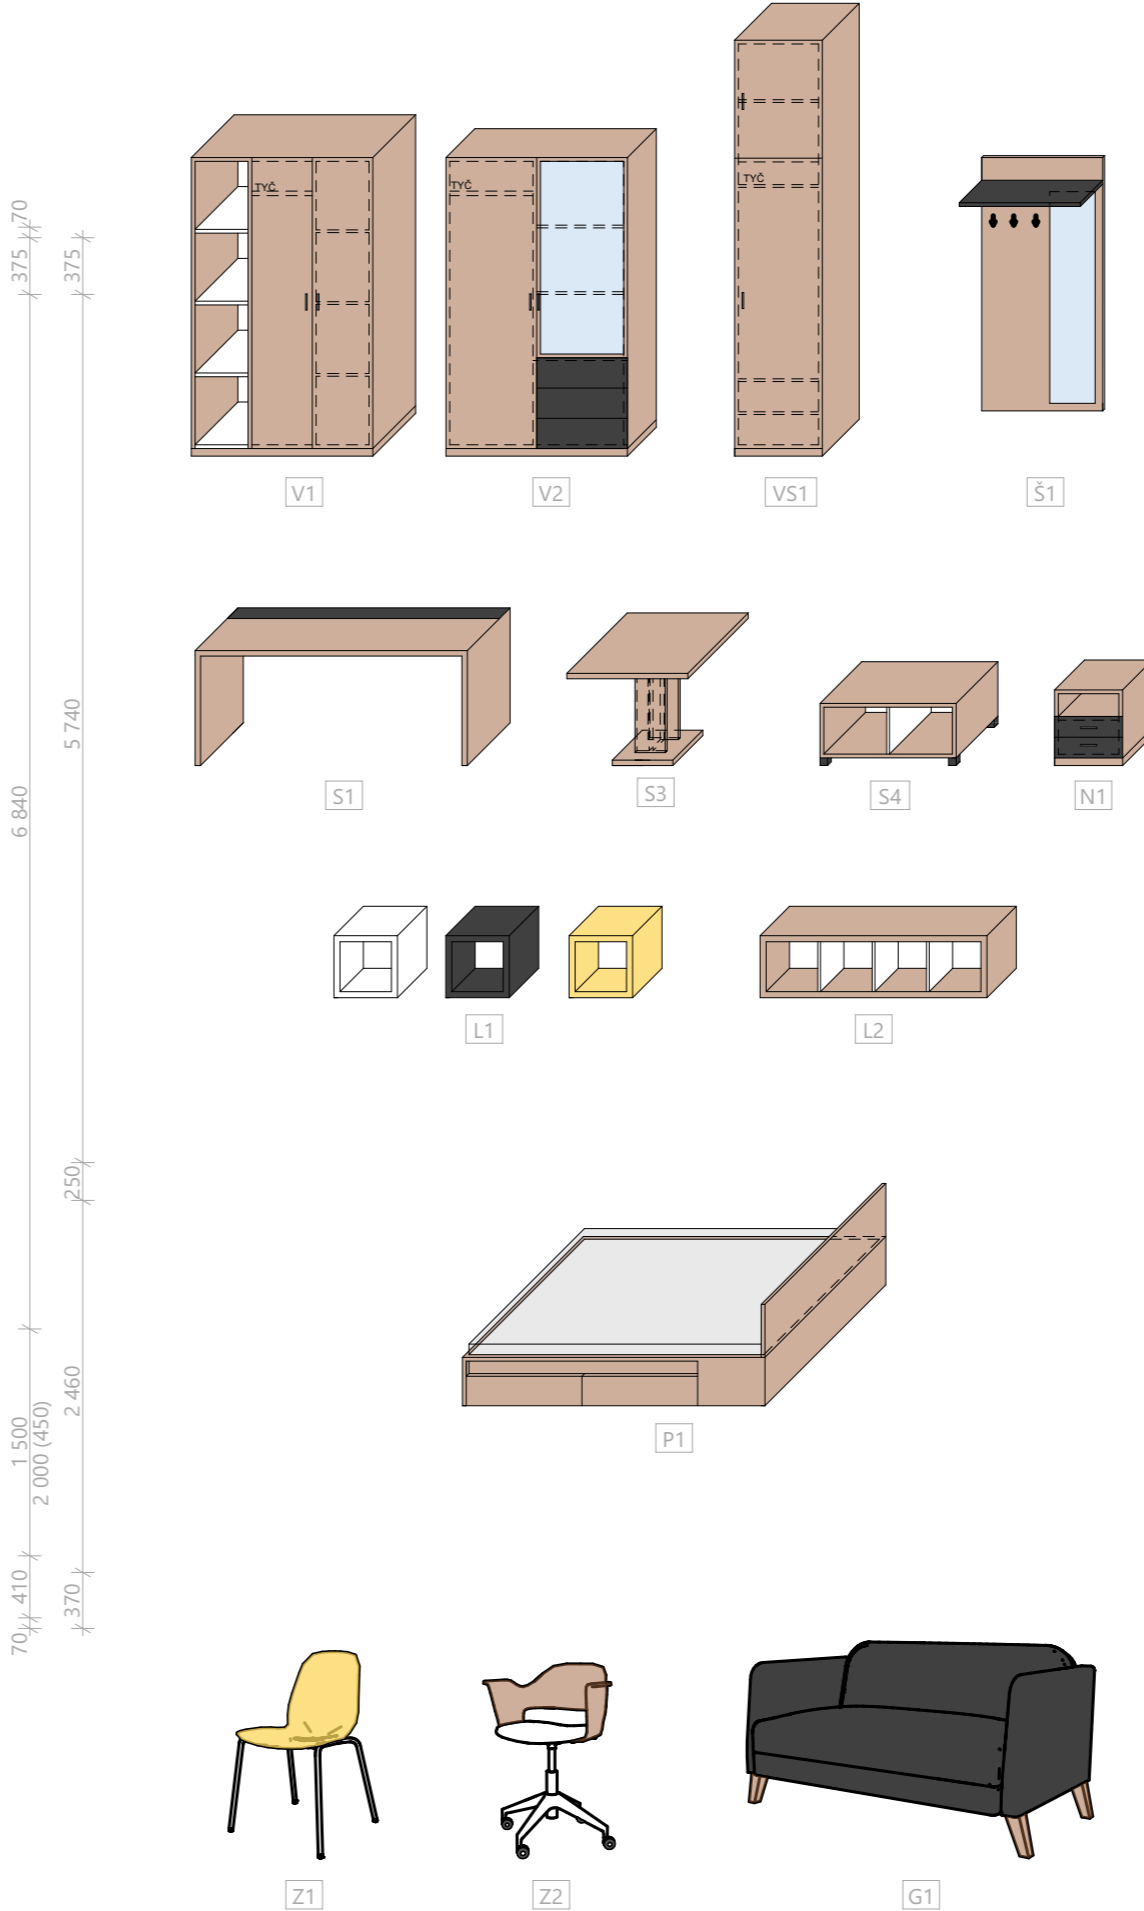

NÁVRH INTERIÉRU - DĚDIČNÁ 12



BYT PRO PÁR, M 1:50

BYT PRO PÁR		26,27 m ²
1.01	Chodba	2,52 m ²
1.02	Obývací pokoj	15,41 m ²
1.03	Ložnice	8,34 m ²

MPA ProjektStav s.r.o.
 Habrová 1132/6
 710 00 Slezská Ostrava



GRAFICKÉ SCHÉMA

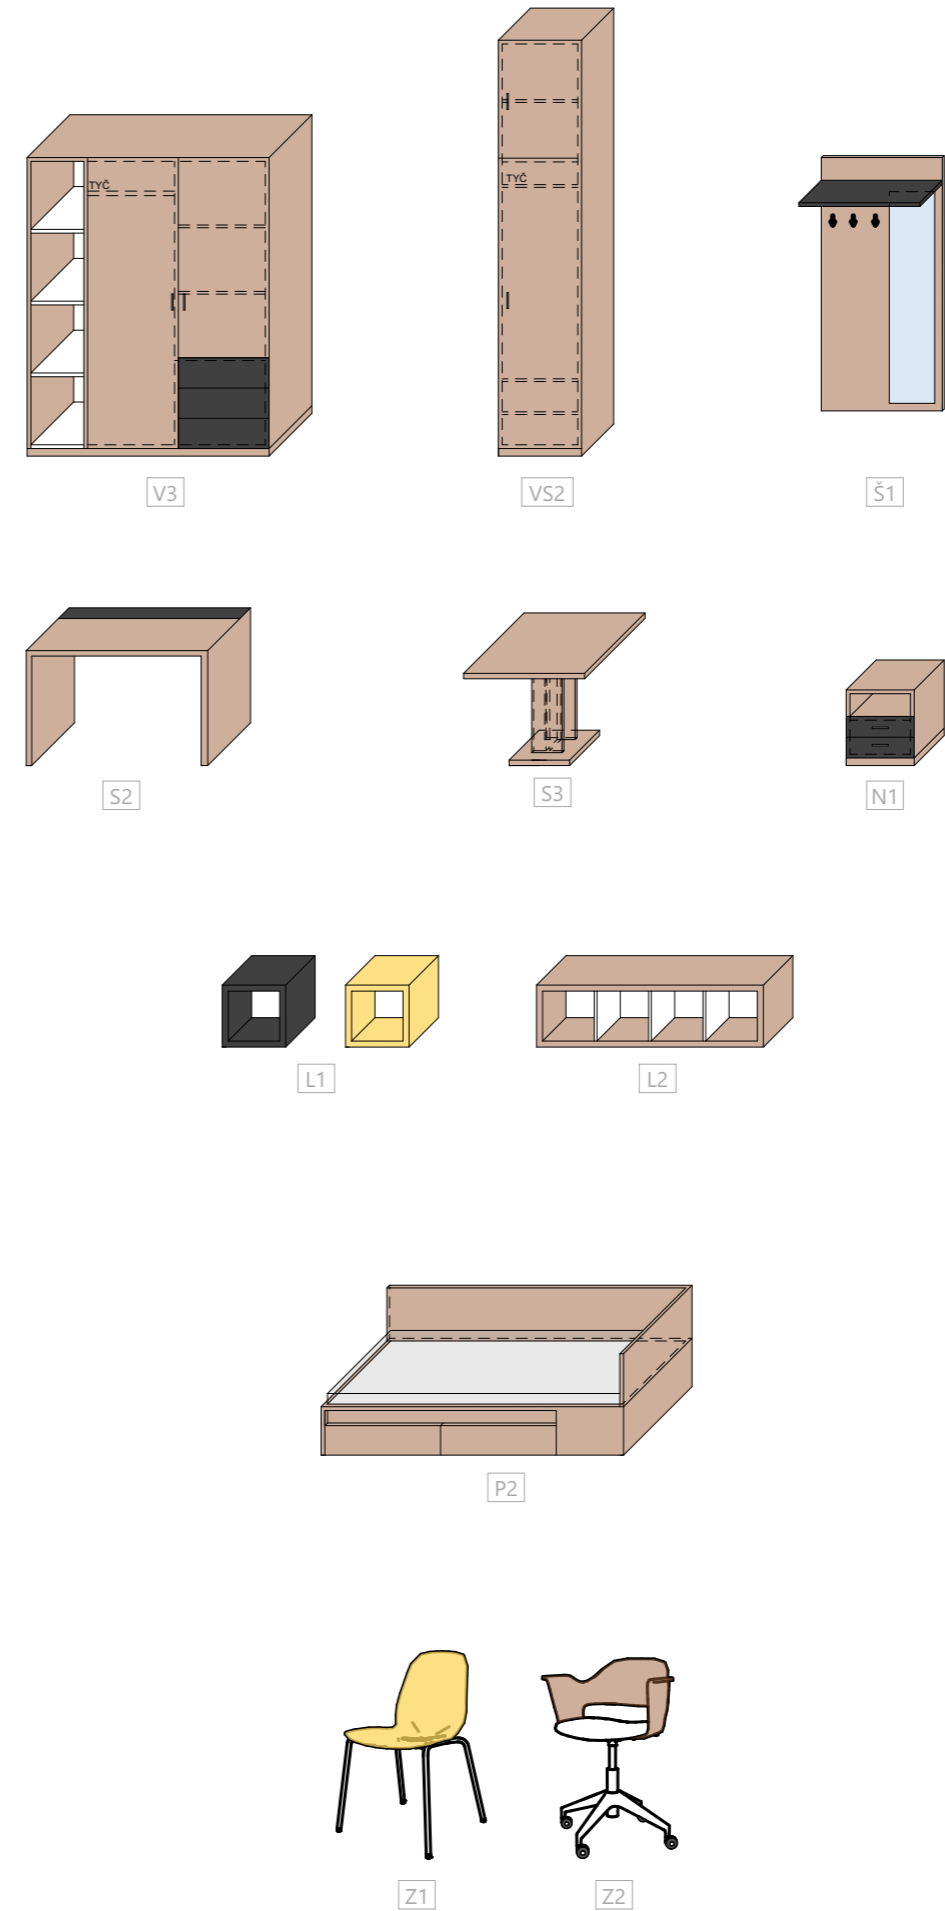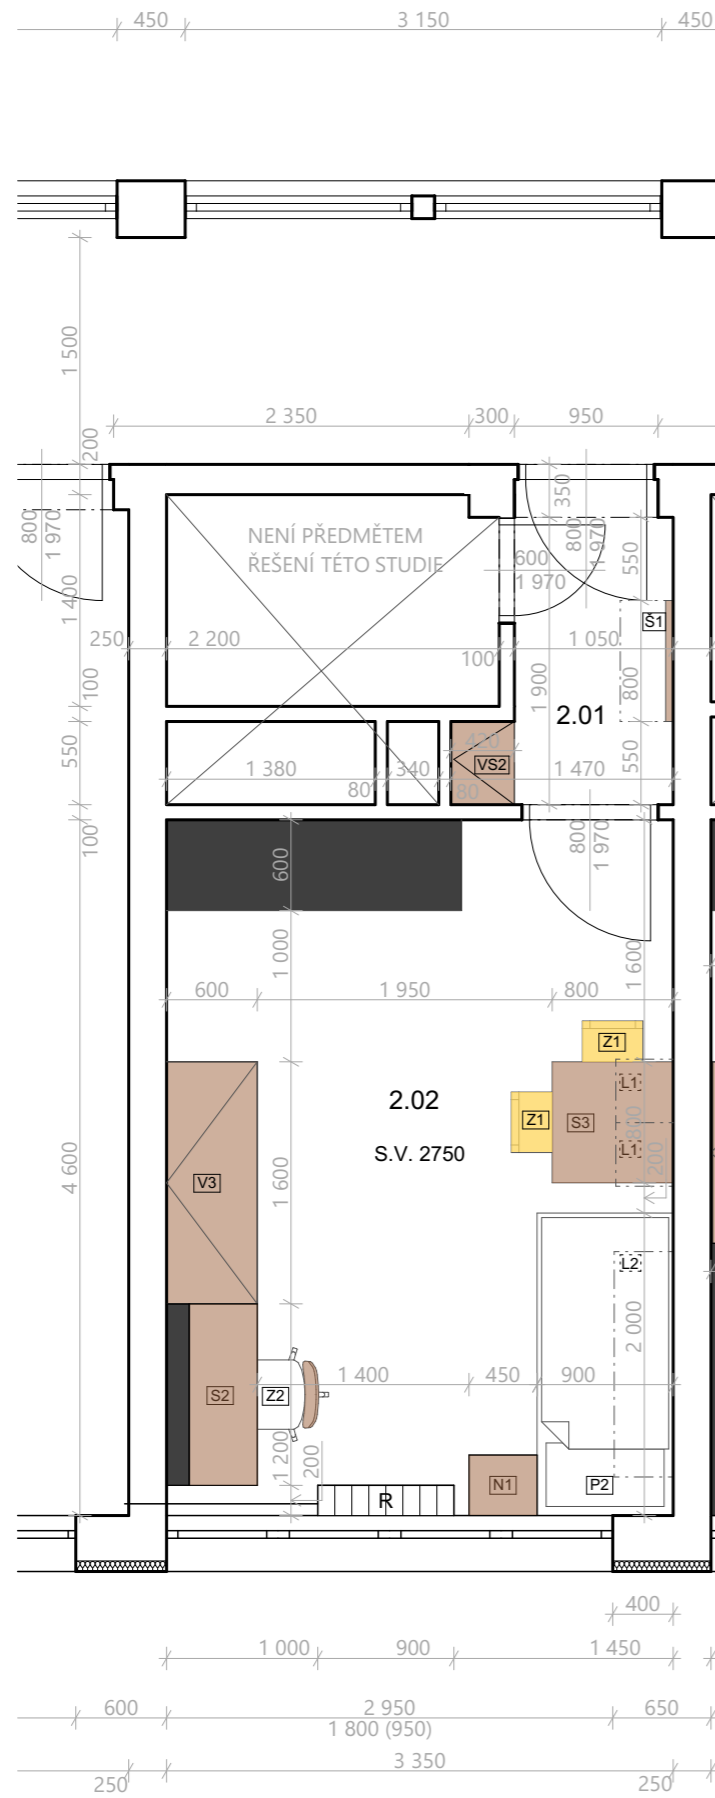

NÁVRH INTERIÉRU - DĚDIČNÁ 12
BYT PRO JEDNOTLIVCE, M 1:50

BYT PRO JEDNOTLIVCE		17,87 m ²
2.01	Chodba	2,46 m ²
2.02	Pokoj	15,41 m ²

MPA ProjektStav s.r.o.
Habrová 1132/6
710 00 Slezská Ostrava






NÁVRH INTERIÉRU - DĚDIČNÁ 12

BYT PRO PÁR - POHLED NA STĚNU S POLICEMI

BYT PRO PÁR		26,27 m ²
1.01	Chodba	2,52 m ²
1.02	Obývací pokoj	15,41 m ²
1.03	Ložnice	8,34 m ²

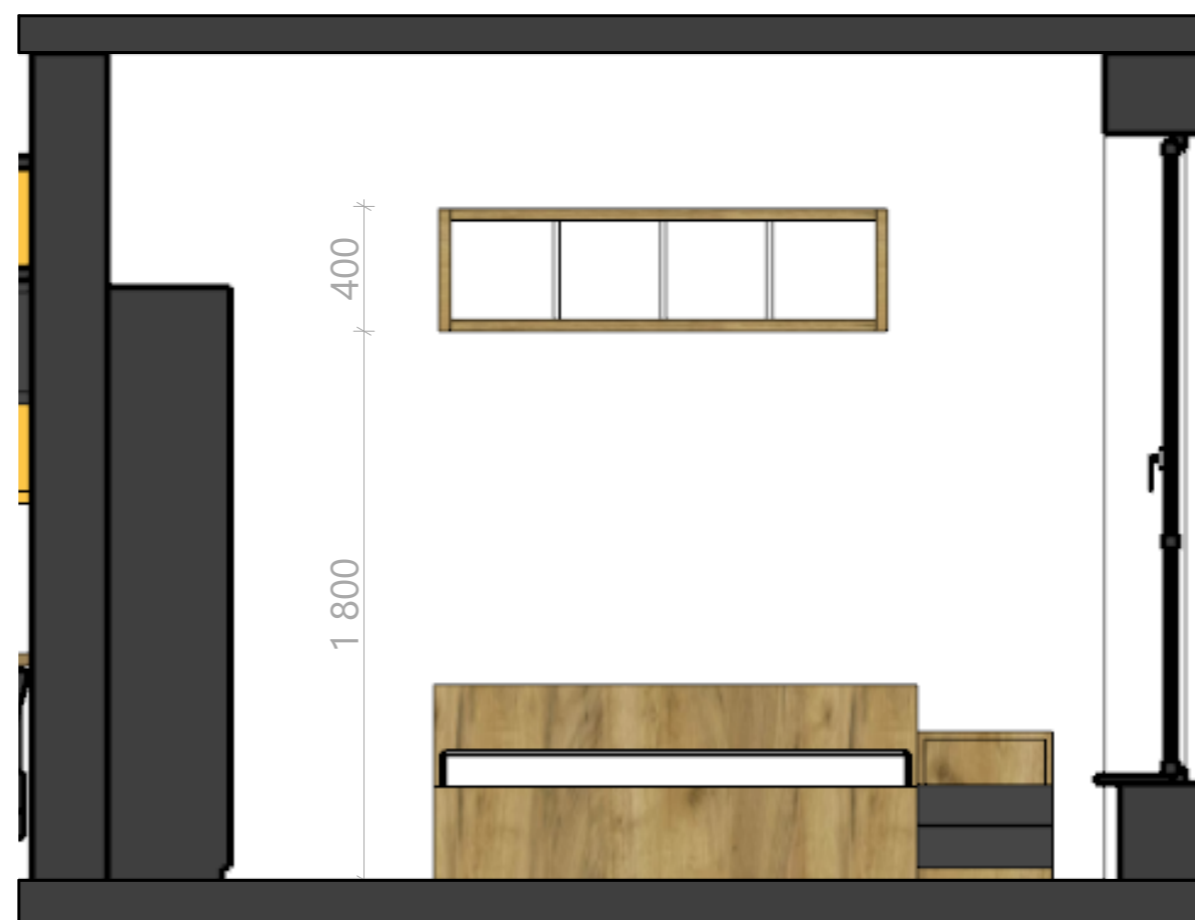

NÁVRH INTERIÉRU - DĚDIČNÁ 12
BYT PRO JEDNOTLIVCE - POHLED NA STĚNU S
POLICEMI


BYT PRO JEDNOTLIVCE		17,87 m ²
2.01	Chodba	2,46 m ²
2.02	Pokoj	15,41 m ²



NÁVRH INTERIÉRU - DĚDIČNÁ 12
PARAMETRY NÁBYTKU - SKŘÍŇĚ, M 1:30


OBECNÉ INFORMACE

- minimální tloušťka desek:
 rám 24 mm
 police a dvířka 18 mm
- sokl 50 mm
- otevírání:
 pomocí úchytek, šuplíkové pojezdy s
 tlumením a přitahem, panty s přitahem a
 dotlumením
- úchytky: HETTICH 1160018 ANZIO 138/128 mm,
 nerez broušený
- materiál:
 lamino desky
- dekor:
 dub zlatý K003 PW od KRONOdesing,
 černá Pantone Process Black C 0190 MG
 bílá Front White 0101 BS
- nábytek bude vyroben dle návrhu a zároveň podle
 zvyklostí a technických možností výrobce
- před začátkem výroby je nutné ověřit všechny
 rozměry pokojů na stavbě

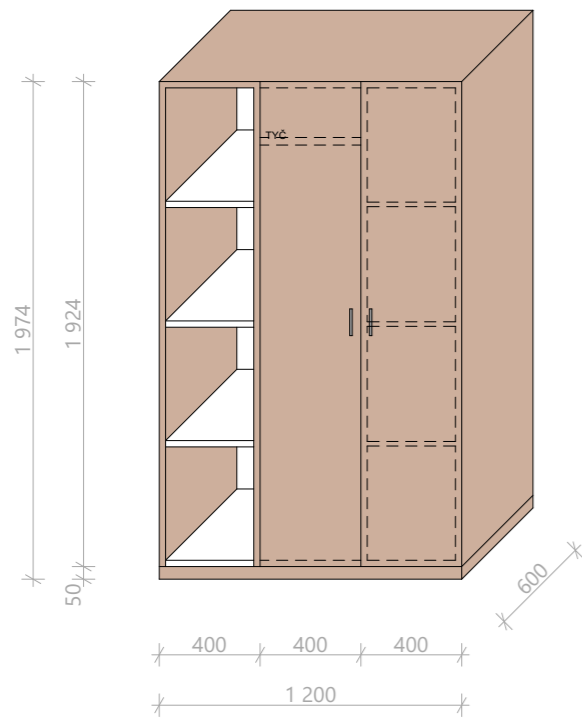


V1 - VYSOKÁ ŠATNÍ SKŘÍŇ S POLICEMI

- rozměr (šxhvxv): 1200x600x1974 mm
- otevírací skříň, pravá část s policemi,
 levá na šaty s tyčí, otevřené police
- množství: 3ks

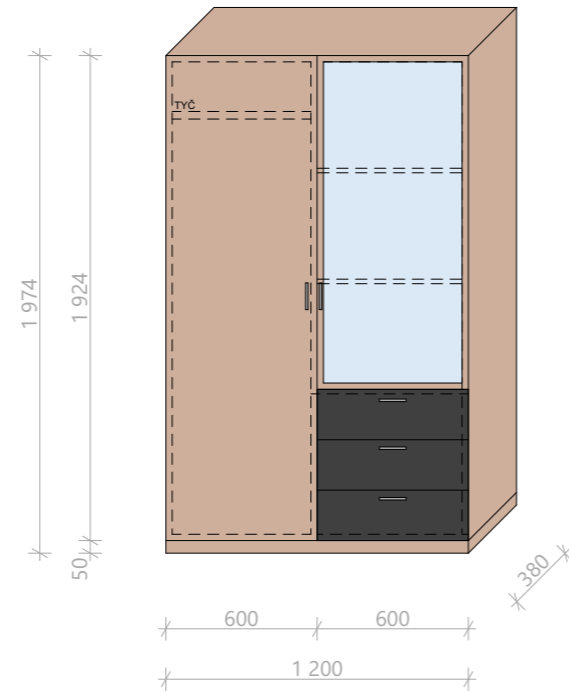


V2 - VYSOKÁ ŠATNÍ SKŘÍŇ SE ZRCADLEM

- rozměr (šxhvxv): 1200x380x1974 mm
- otevírací skříň, pravá část s policemi a
 třemi šuplíky, levá na šaty s tyčí
- množství: 3ks

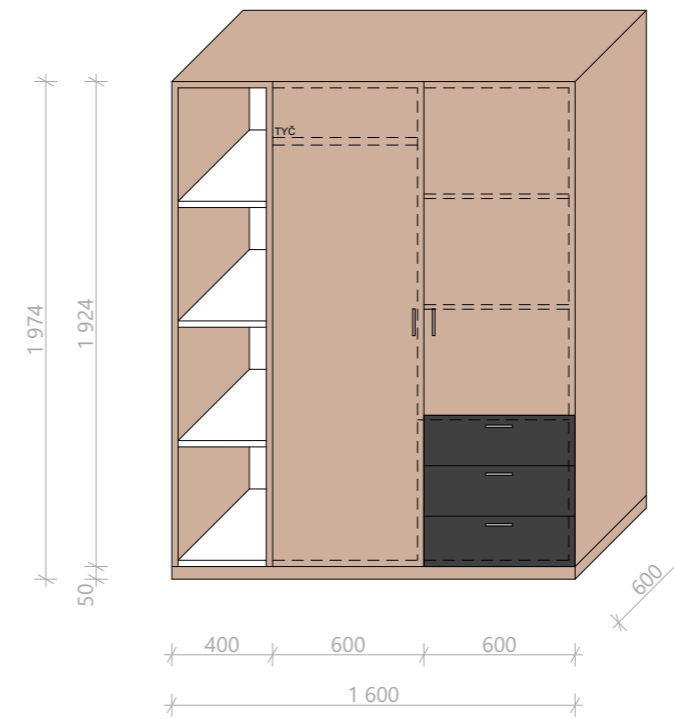


V3 - VYSOKÁ ŠATNÍ SKŘÍŇ S POLICEMI

- rozměr (šxhvxv): 1600x600x1974 mm
- otevírací skříň, pravá část s policemi a
 třemi šuplíky
- levá na šaty s tyčí, otevřené police
- množství: 20ks

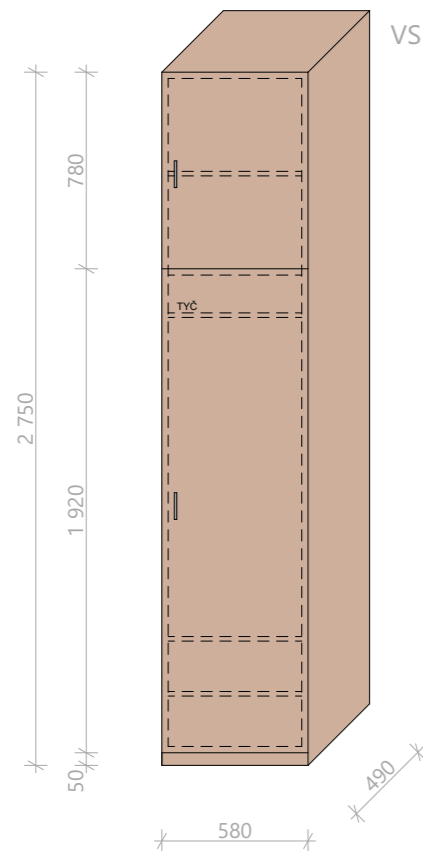

VS1 - VESTAVĚNÁ SKŘÍŇ

- rozměr (šxhvxv): 580x490x2750 mm
- otevírací skříň, vrchní část s policemi, spodní část s dvěma
 policemi a tyčí na šaty
- množství: 3ks
- před zadáním do výroby je nutné ověřit všechny rozměry
 přímo na stavbě

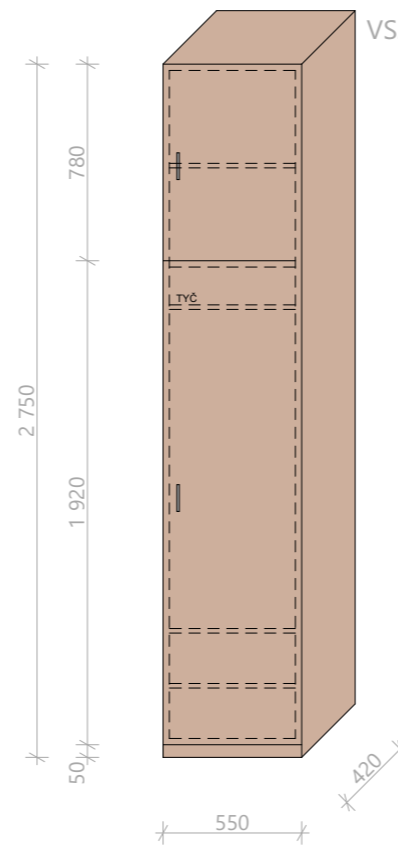

VS2 - VESTAVĚNÁ SKŘÍŇ

- rozměr (šxhvxv): 580x490x2750 mm
- otevírací skříň, vrchní část s policemi, spodní část s dvěma
 policemi a tyčí na šaty
- množství: 20ks
- před zadáním do výroby je nutné ověřit všechny rozměry
 přímo na stavbě




HETTICH 1160018 ANZIO 138/128 mm, nerez broušený

NÁVRH INTERIÉRU - DĚDIČNÁ 12
PARAMETRY NÁBYTKU - STOLY, M 1:30


OBECNÉ INFORMACE

- minimální tloušťka:
 - desek a noh 36 mm
 - dělicí příčka 18 mm
 - rám N1 a S4 24 mm
- materiál:
 - lamino desky
- dekor od KRONodesing:
 - dub zlatý K003 PW
 - černá Pantone Process Black C 0190 MG
 - bílá Front White 0101 BS
- otevírání:
 - pomocí úchytek, šuplíkové pojezdy s tlumením a přitahem
- úchytky: HETTICH 1160018 ANZIO 138/128 mm, nerez broušený
- nábytek bude vyroben dle návrhu a zároveň podle zvyklostí a technických možností výrobce
- před začátkem výroby je nutné ověřit všechny rozměry pokojů na stavbě

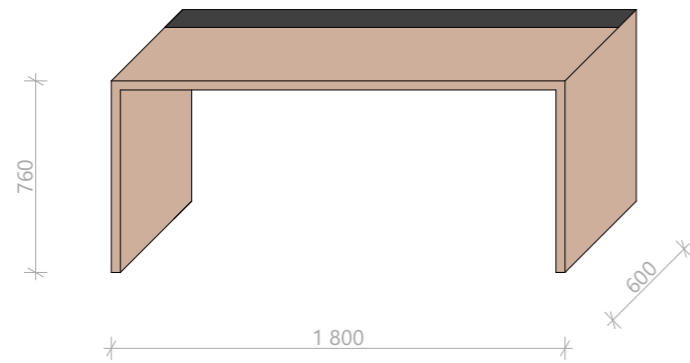


S1 - PRACOVNÍ STŮL PRO DVA

- rozměr (šxhvxv): 1800x600x760 mm
- množství: 3ks

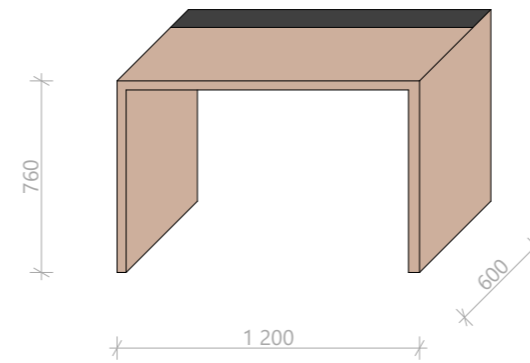


S2 - PRACOVNÍ STŮL

- rozměr (šxhvxv): 1200x600x760 mm
- množství: 20ks

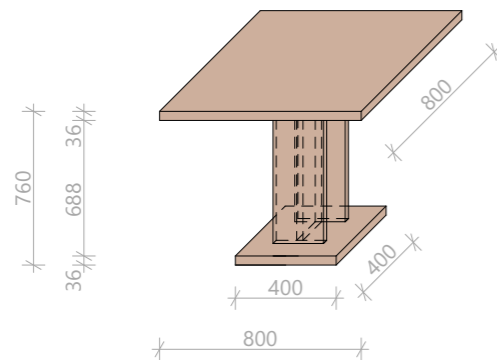


S3 - JÍDELNÍ STŮL

- rozměr (šxhvxv): 800x800x760 mm
- množství: 23ks

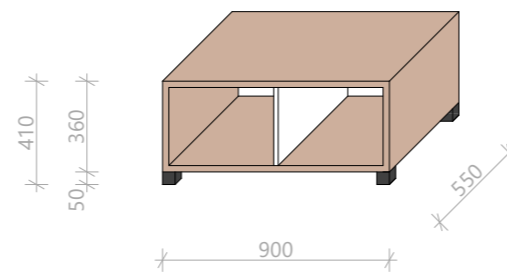

S4 - KONFERENCEČNÍ STOLEK

- rozměr (šxhvxv): 900x550x410 mm
- množství: 3ks

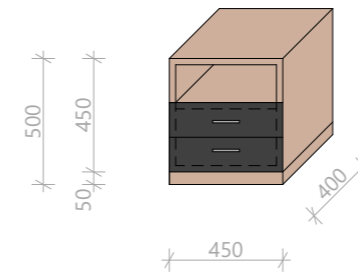

N1 - NOČNÍ STOLEK

- rozměr (šxhvxv): 450x400x500 mm
- police a dva šuplíky
- množství: 23ks




HETTICH 1160018 ANZIO 138/128 mm, nerez broušený

NÁVRH INTERIÉRU - DĚDIČNÁ 12
PARAMETRY NÁBYTKU - POSTELE A SEZENÍ
M 1:30


OBECNÉ INFORMACE

- minimální tloušťka rámu:
rám 36 mm
- materiál:
lamino desky
- dekor od KRONOdesing:
dub zlatý K003 PW
- otevírání:
šuplíkové pojezdy s tlumením a přitahem
- nábytek bude vyroben dle návrhu a zároveň podle zvyklostí a technických možností výrobce
- před začátkem výroby je nutné ověřit všechny rozměry pokojů na stavbě

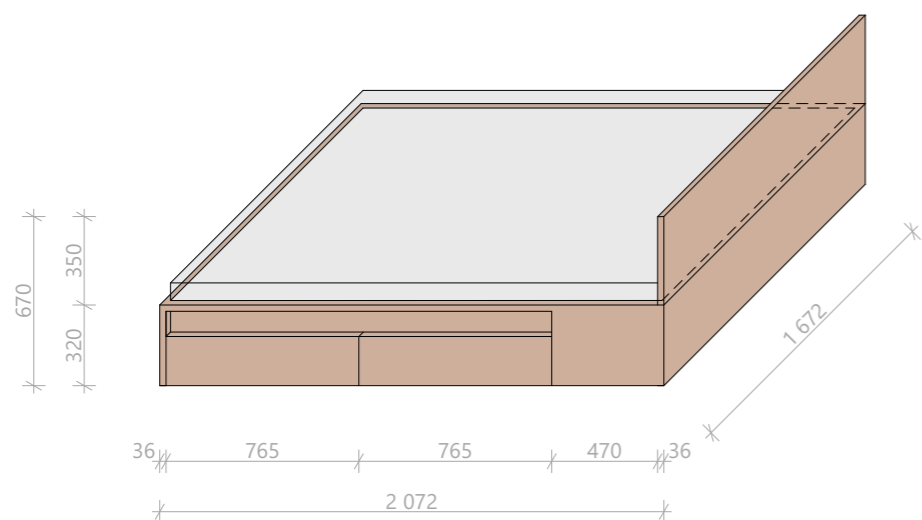

P1 - MANŽELSKÁ POSTEL

- rozměr (šxhvxv): 1672x2072x320 mm
- s úložným prostorem - čtyři šuplíky
- množství: 3ks

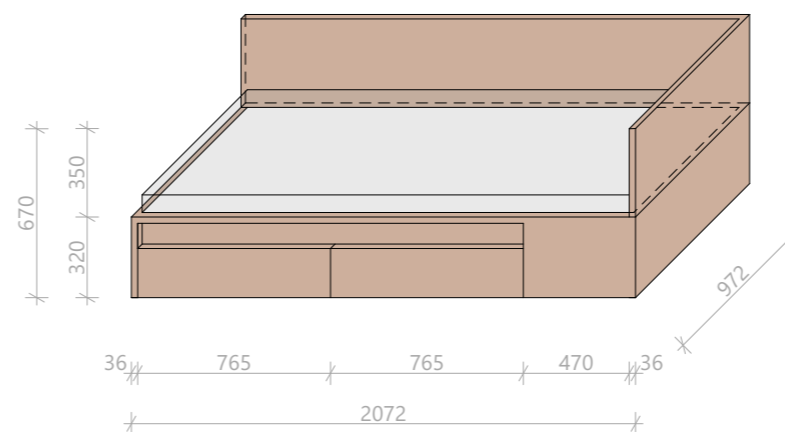


P2 - POSTEL

- rozměr (šxhvxv): 972x2072x320 mm
- s úložným prostorem - dva šuplíky
- množství: 20ks




Z1 - JÍDELNÍ ŽIDLE

- IKEA LEIFARNE
- barva tmavě žlutá, podnoží Broringe bílá
- rozměr (šxhvxv): 45x500x870 mm
- cena: 778 Kč
- množství: 46 ks

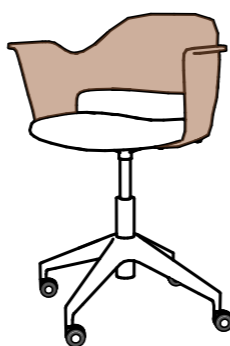

Z2 - KANCELÁŘSKÁ ŽIDLE S KOLEČKY

- IKEA FJÄLLBERGET
- barva bílé mořená dubová dýha, posedák Gunnared béžová
- rozměr (šxhvxv): 710x710x max 860 mm
- cena: 4 990 Kč
- množství: 26ks

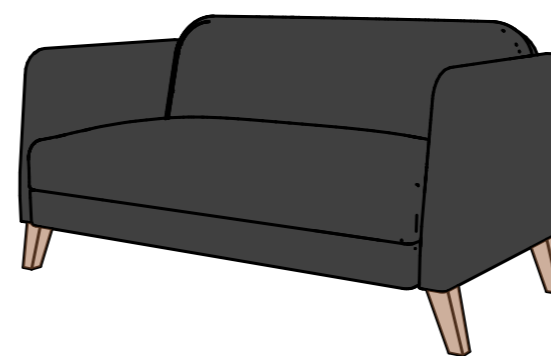

G1 - DVOUMÍSTNÁ POHOVKA


- IKEA LINANÄS
- barva Vissle tmavě šedá
- rozměr (šxhvxv): 1370x800x760 mm
- cena: 5 990 Kč
- množství: 3ks

NÁVRH INTERIÉRU - DĚDIČNÁ 12

PARAMETRY NÁBYTKU - POLICE, M 1:30


OBECNÉ INFORMACE

- minimální tloušťka:
 - šatní stěna 24 mm
 - police rám 36 mm
 - police dělicí příčka 18 mm
- materiál:
 - lamino desky
- dekor od KRONodesing:
 - dub zlatý K003 PW
 - černá Pantone Process Black C 0190 MG
 - bílá Front White 0101 BS
 - žlutá Sunshine 0134 BS
- nábytek bude vyroben dle návrhu a zároveň podle zvyklostí a technických možností výrobce
- před začátkem výroby je nutné ověřit všechny rozměry pokojů na stavbě

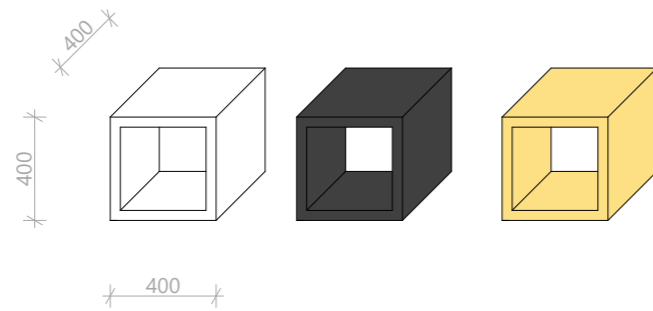


L1 - SAMOSTANÉ POLICE

- rozměr (šxhvx): 400x400x400 mm
- tl. rámu 36 mm
- množství dle barev:
 - žlutá - 49ks
 - černá - 26ks
 - bílá - 3ks

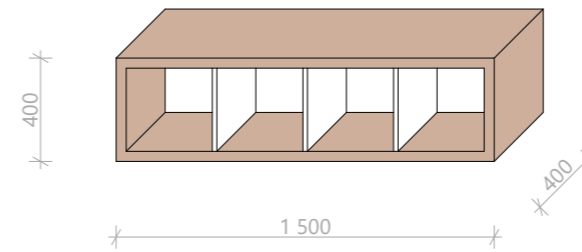

L2 - POLICE

- rozměr (šxhvx): 1500x400x400 mm
- rozděleno na 4 části pomocí děl. příček tl. 18 mm
- rám tl. 36 mm
- množství: 23ks

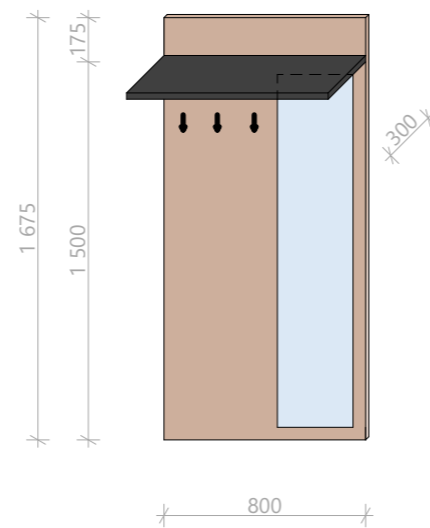

Š1 - ŠATNÍ STĚNA SE ZRCADLEM

- rozměr (šxhvx): 800x24x1675 mm
- police (šxhvx): 800x300x24 mm:
- tři věšáky, zrcadlo šířky 300 mm
- množství: 23ks

NÁVRH INTERIÉRU - DĚDIČNÁ 12
VIZUALIZACE

BYT PRO PÁR



NÁVRH INTERIÉRU - DĚDIČNÁ 12
VIZUALIZACE

BYT PRO PÁR




MPA ProjektStav s.r.o.
Habrová 1132/6
710 00 Slezská Ostrava



NÁVRH INTERIÉRU - DĚDIČNÁ 12
VIZUALIZACE

BYT PRO JEDNOTLIVCE

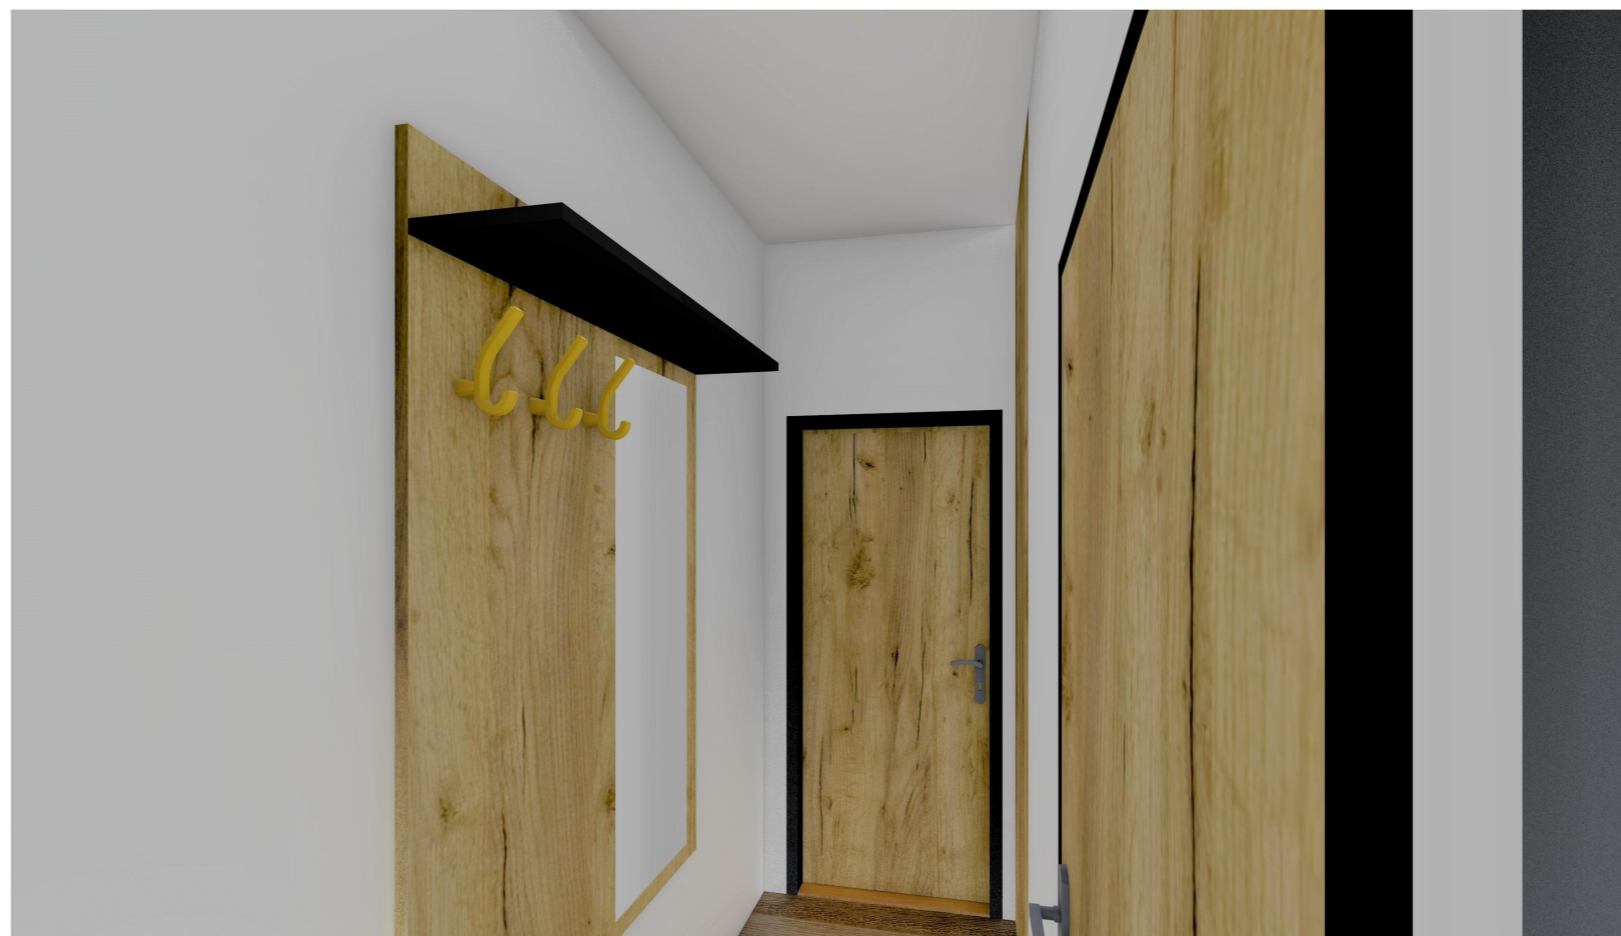

NÁVRH INTERIÉRU - DĚDIČNÁ 12
VIZUALIZACE

BYT PRO JEDNOTLIVCE



MPA ProjektStav s.r.o.
Habrová 1132/6
710 00 Slezská Ostrava

