
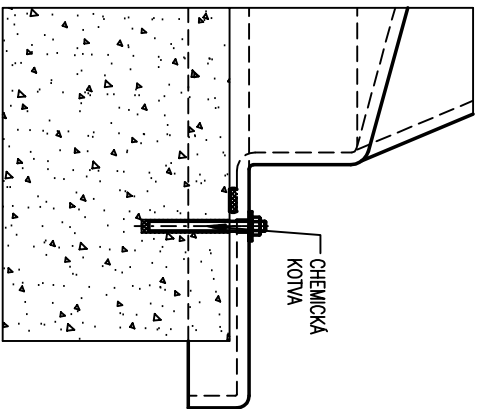



24 SEGMENTŮ NA NADRŽI

LIST OF PARTS/KUSOVNÍK


PARTS FOR 1 PCS / DÍLY PRO 1 KUS						
ITEM No.	DRAWING No.	No. OFF	DESCRIPTION	NORM	MAT	WT.(kg)
POL. Č.	ČÍSLO VÝKRESU	MAŇŠTIV	POPS	NORMA	MAT	HM./1ks
1	10047-01-01	1	SEGMENT 1500X4550		GRP	64
2	10047-01-01	1	SEGMENT 1500X4550		GRP	64
3	10047-01-01	1	SEGMENT 1500X4550		GRP	64
4	10047-01-01	1	SEGMENT 1500X4550		GRP	64
5	10047-01-01	1	SEGMENT 1500X4550		GRP	64
6	10047-01-01	1	SEGMENT 1500X4550		GRP	64
7	10047-01-01	1	SEGMENT 1500X4550		GRP	64
8	10047-01-01	1	SEGMENT 1500X4550		GRP	64
9	10047-01-01	1	SEGMENT 1500X4550		GRP	64
10	10047-01-01	1	SEGMENT 1500X4550		GRP	64
11	10047-01-01	1	SEGMENT 1500X4550		GRP	64
12	10047-01-01	1	SEGMENT 1500X4550		GRP	64
13	10047-01-01	1	SEGMENT 1500X4550		GRP	64
14	10047-01-01	1	SEGMENT 1500X4550		GRP	64
15	10047-01-01	1	SEGMENT 1500X4550		GRP	64
16	10047-01-01	1	SEGMENT 1500X4550		GRP	64
17	10047-01-01	1	SEGMENT 1500X4550		GRP	64
18	10047-01-01	1	SEGMENT 1500X4550		GRP	64
19	10047-01-01	1	SEGMENT 1500X4550		GRP	64
20	10047-01-01	1	SEGMENT 1500X4550		GRP	64
21	10047-01-01	1	SEGMENT 1500X4550		GRP	64
22	10047-01-01	1	SEGMENT 1500X4550 S OTVOREM 700X1400		GRP	68
23	10047-01-01	1	SEGMENT 1500X4550		GRP	64
24	10047-01-02	1	SEGMENT 1500X4550 S OTVOREM 700X1400		GRP	68
25	10047-01-03	1	STŘEDOVÝ DÍL Ø2000		GRP	62
26						
27		72	CHEMIČKÁ KOTVA M8x90		A2	
28		312	ŠROUBOVÝ SPOJ M8		A2	
29		160m	TĚSNĚNÍ 9X12		EPDM	
30						

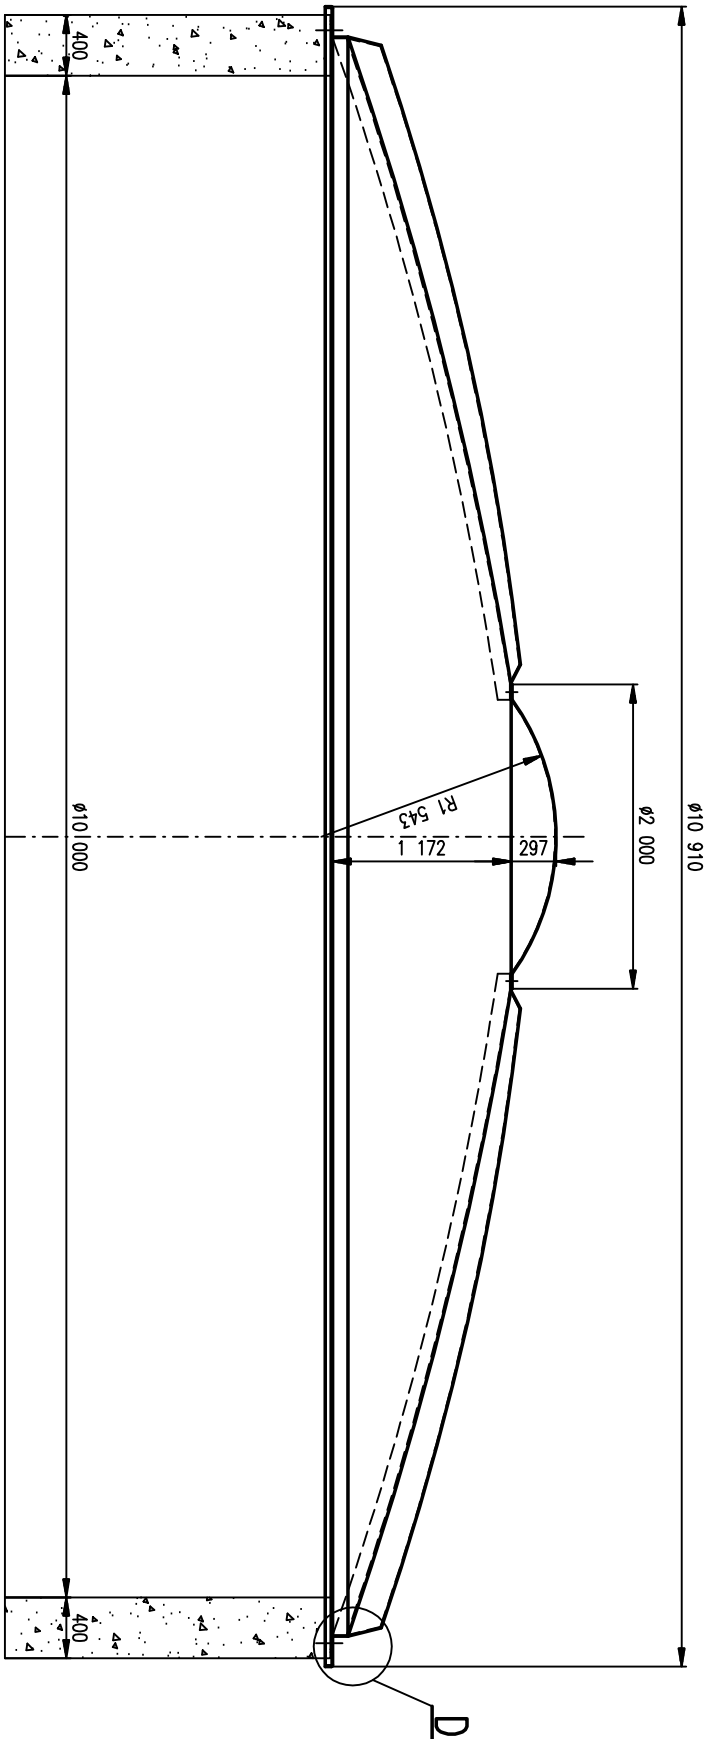


DETAIL-D

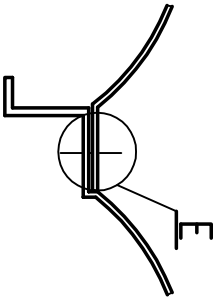


DETAIL SPOJENÍ SEGMENTŮ

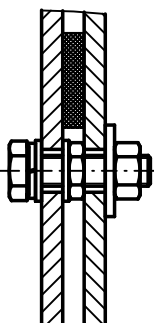

DETAIL-E

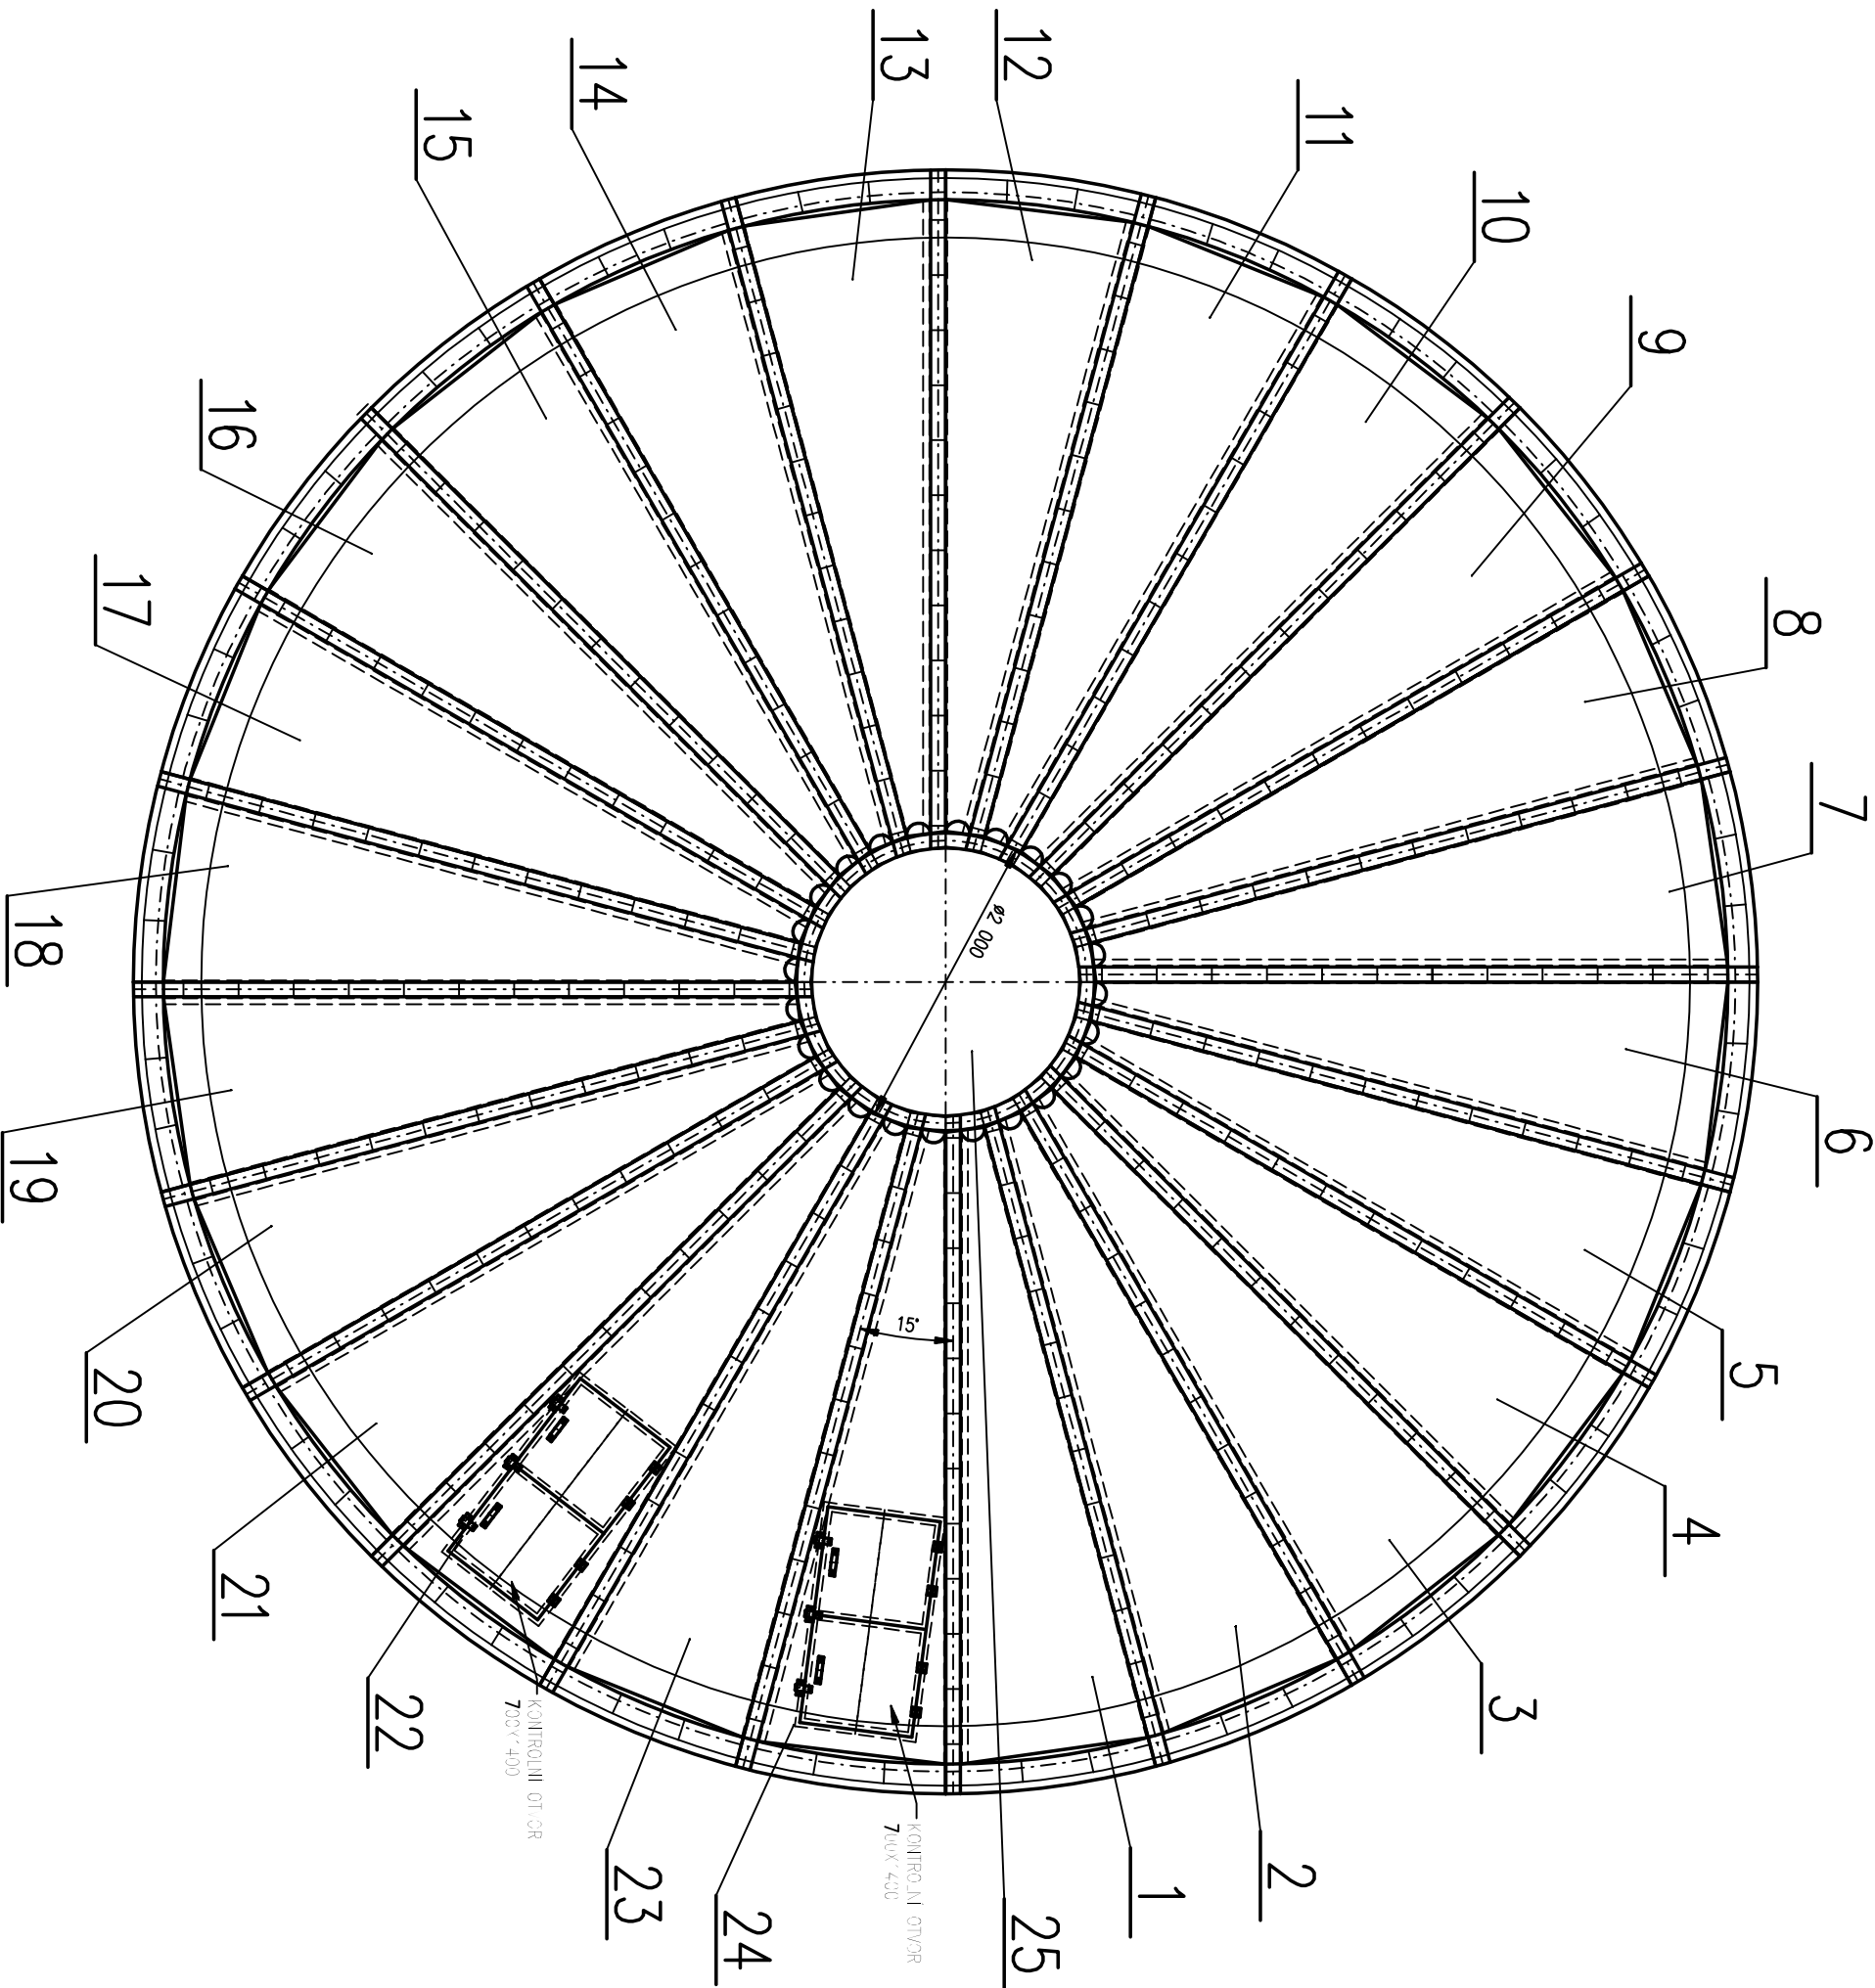

REV	DESCRIPTION/POPIS ZMĚNY	REV BY	DATE	CHECKED	
AAR PLAST COMPOSITES FOR INDUSTRY					
GRP covers for WWTP GRP construction			GRP gratings GRP tanks, chambers and insulation		
<div><div><div><b>aarplast</b> PLASTICBA</div></div><div><div>A.A.R. plast Ltd. Kollarova 808 784 01 Litovel Czech republic Tel./fax: +420 58 534 2941</div><div>HOT LINE: +420 602 773 695 E-mail: info@aarplast.cz Http: www.aarplast.cz</div></div></div>					
TITLE/NAZEV LAMINÁTOVÉ ZAKRYTÍ VYROVNAVACÍ NADRŽE ČOV UHERSKÝ BROD					
CLIENT/ZAKAZNIK VHS PLUS VESELÍ NAD MORAVOU					
SCALES/MĚŘITKO	1:50	PROJECT No./PROJEKT Č.	10047	FORMAT DRW	A2
DRAWN/KRESLIL	JANOŠEC	CHECKED/KONTROLOVAL	DIMOV	DATE/DATUM	21.10.2010
OLD DRAWING No./STARÉ Č. VÝKRESU				REV/REVIZE	
DRAWING No./Č. VÝKRESU				10047—01	
				—	
				—	