


ČÍSLO ROZVODNICE	RS 1											
TECHNOL. POPIS	PŘÍVOD	PŘEP. OCHRANA	HDO	OSVĚTLENÍ		ZÁSUVKY						
ČÍSLO ZAŘÍZENÍ					1	2	3	4	5	6	7	
VÝKON (kW)												
OSPO ČÍSLO												

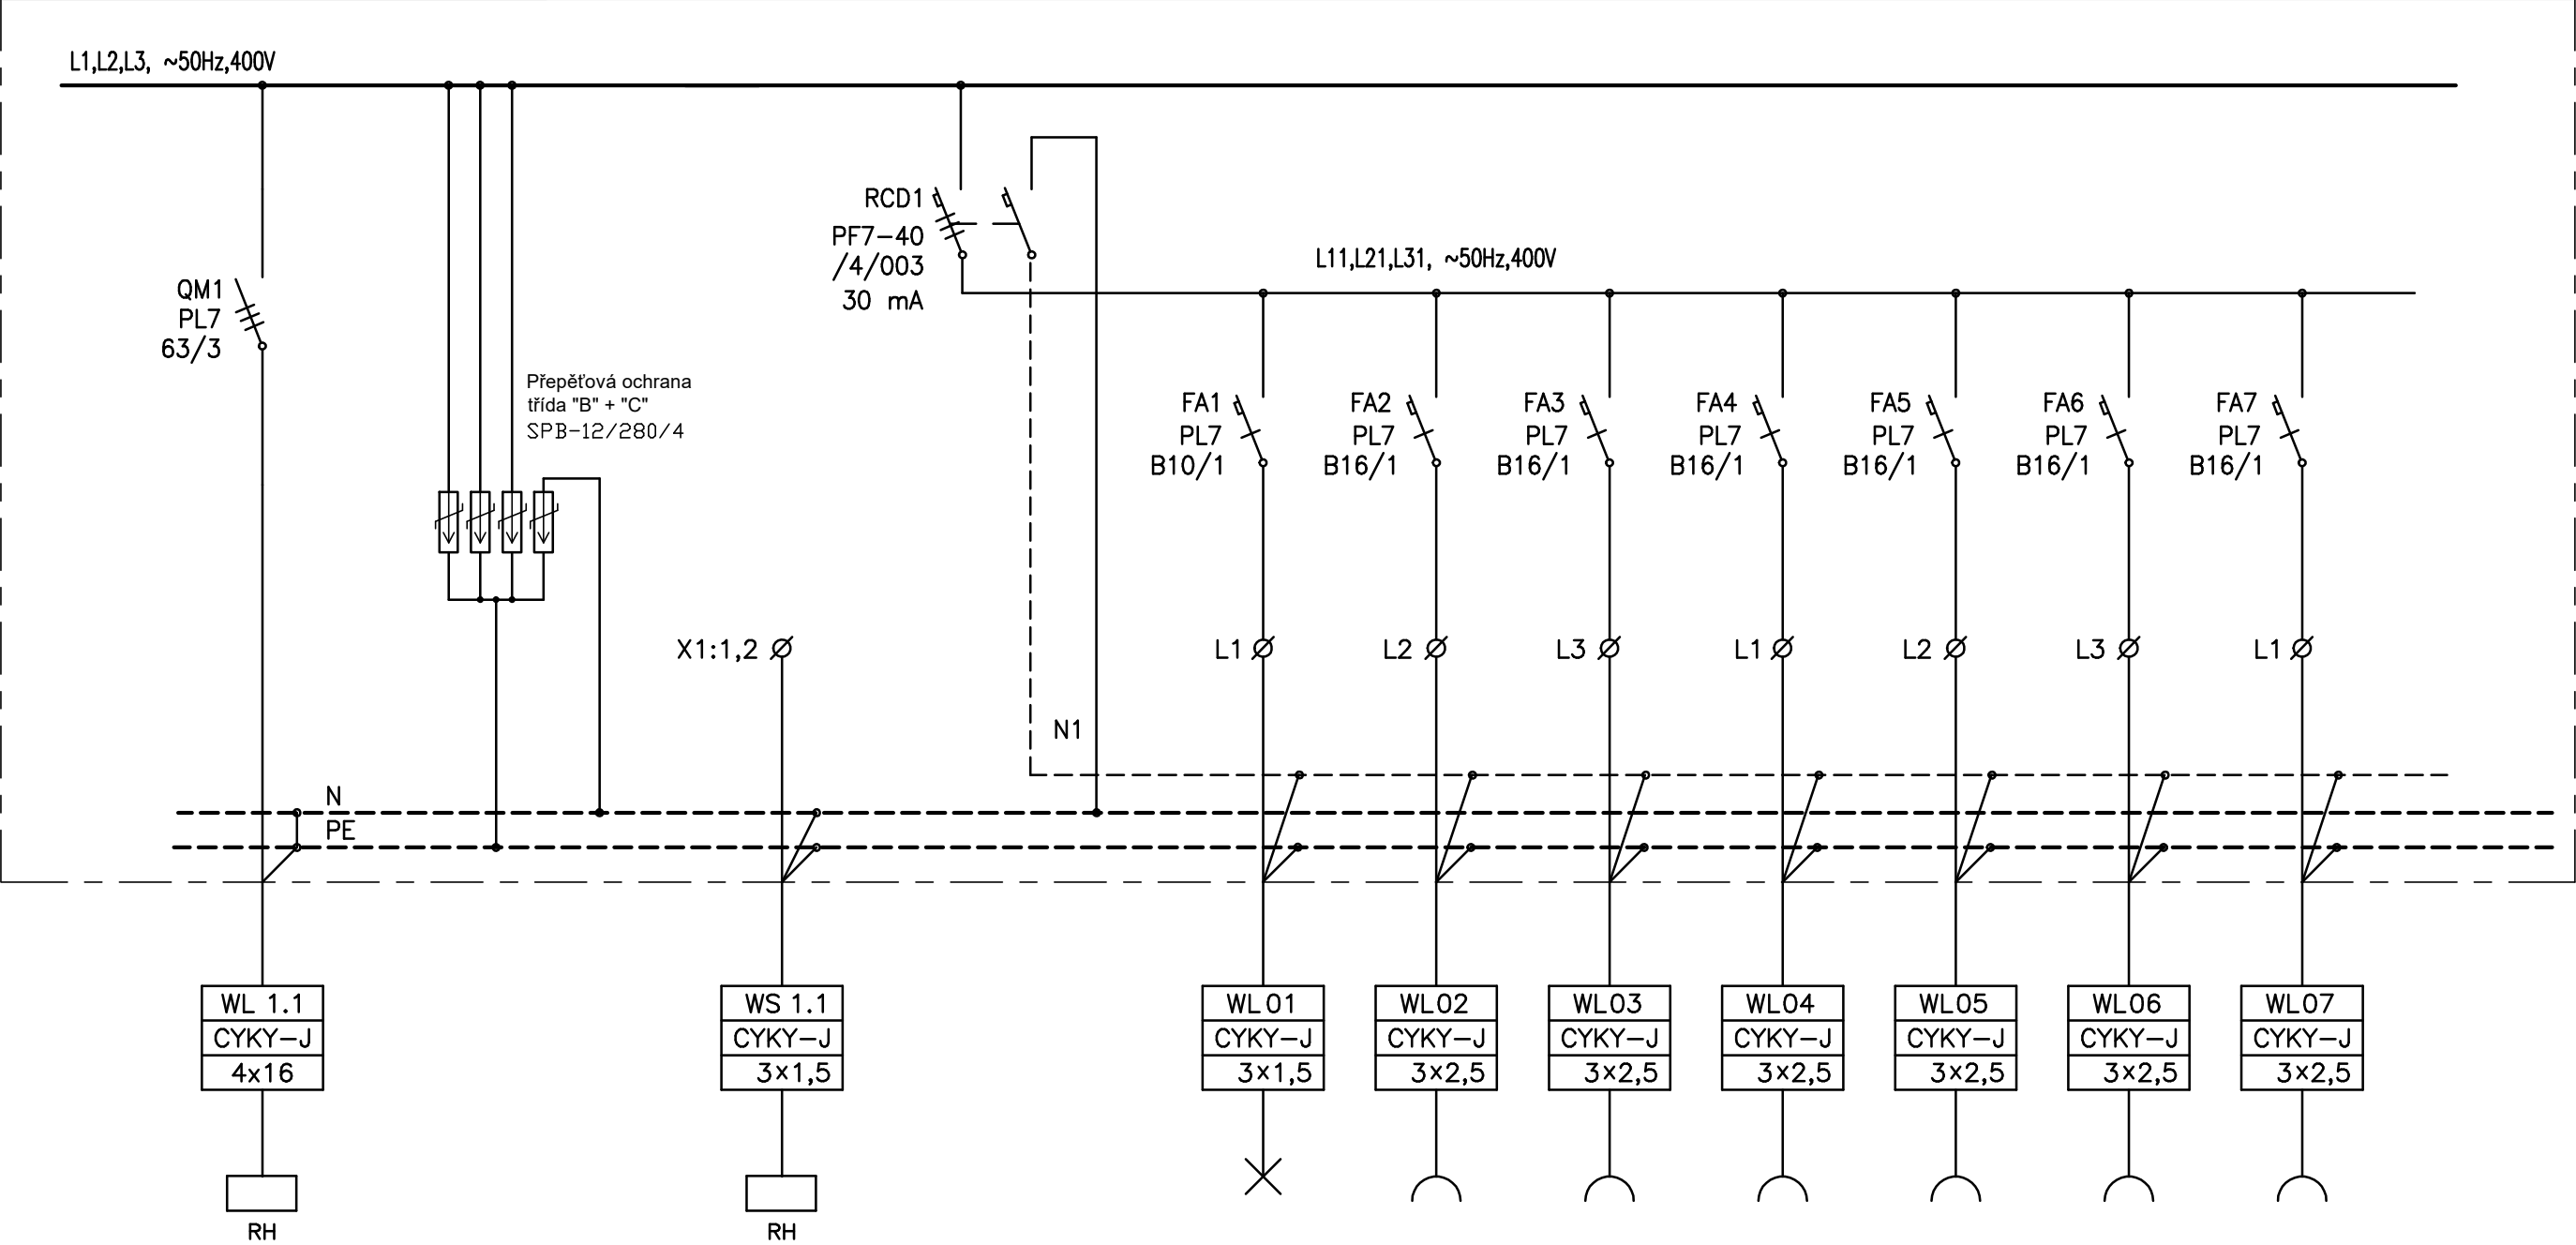

ROZVODNICE RS

EATON

Typ: KLV-U 4/56

Počet modulů: 56

KRYTÍ: IP30

ROZMĚRY: š/v/hl. 359/714/97 mm

Rozvodná soustava: 3 + NPE AC 50Hz, 400V/TN-S  
Ochrana před nebezpečným dotykem dle ČSN 33 2000-4-41:  
Samočinným odpojením od zdroje v sítích TN-S  
Zvýšená – proudovým chráničem  
Výzbroj: EATON  
Jmenovitý proud přípojníc: In = 40A

Vypracoval:	Ing. Zdeněk Šindler	IČ: 73119342
Investor:	Město Bruntál, Nádražní 994/20, 792 01 Bruntál	
Místo stavby:	Rýmařovská ulice, parc.č. 1874, 1875/1, k.ú. Bruntál – město	
Formátů:	2A4	Stádium projektu: DSR
Název:	Dokončení oprav budovy hlavní tribuny fotbalového areálu v Bruntále 4.etapa	
Příloha:	Rozvodnice RS1 část 1	
Datum:	12/2017	Měřítko: -
		Číslo přílohy: D1.1.4E.b6