




Severovýchodní pohled

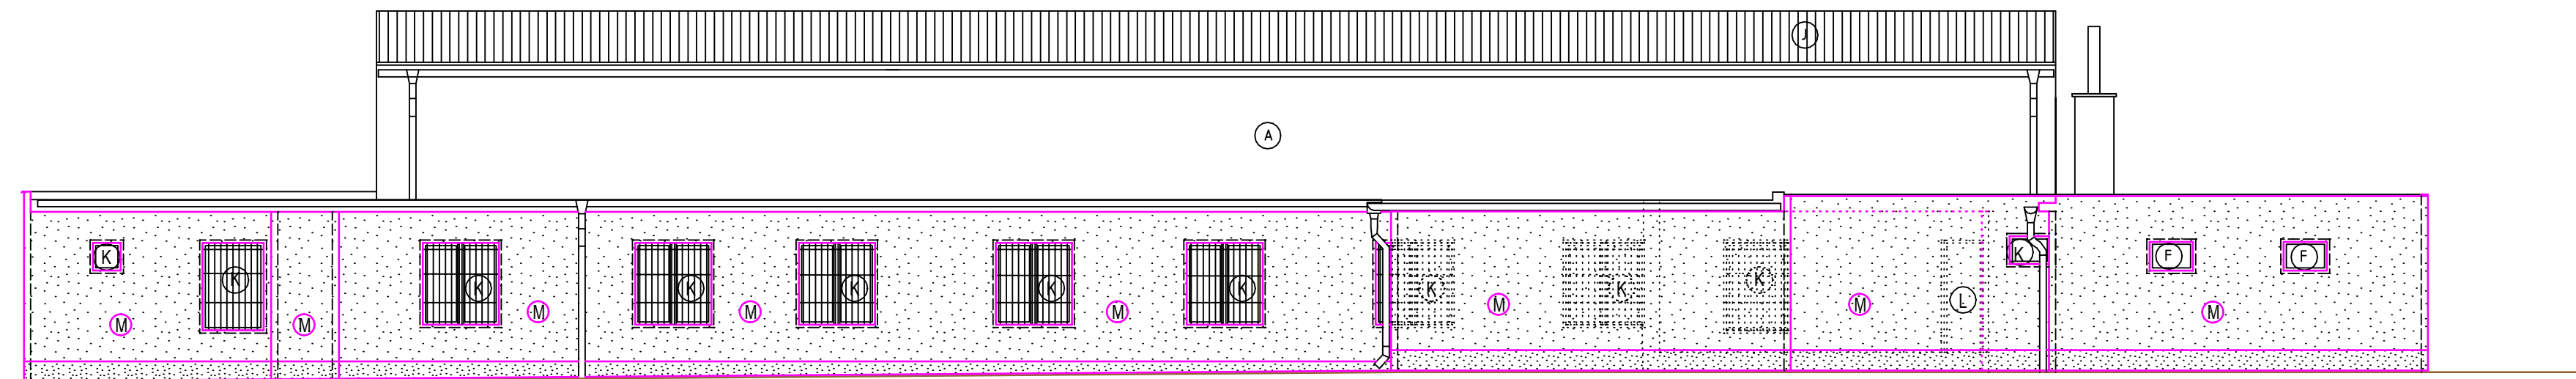

Jihozápadní pohled

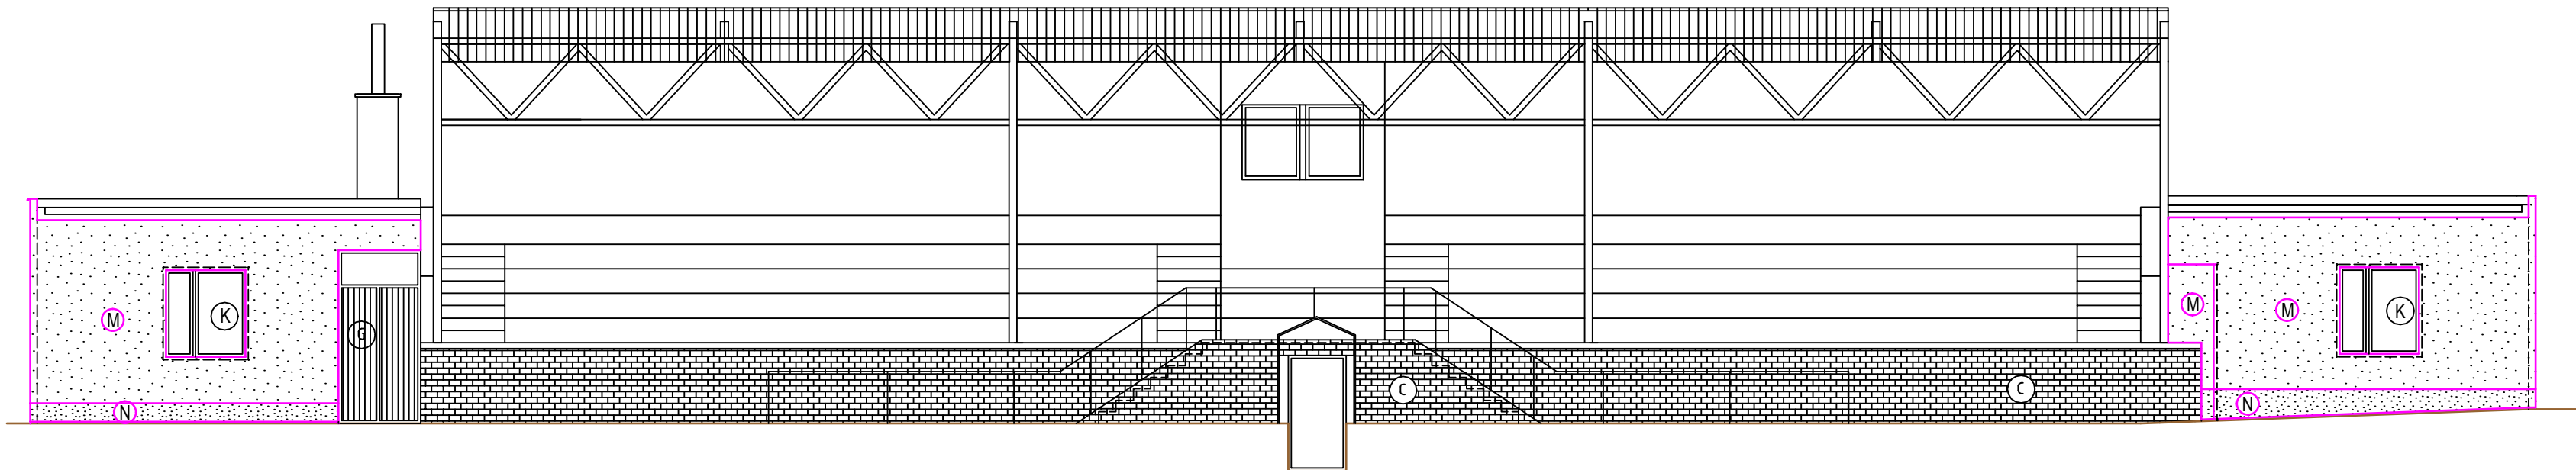

Jihovýchodní pohled

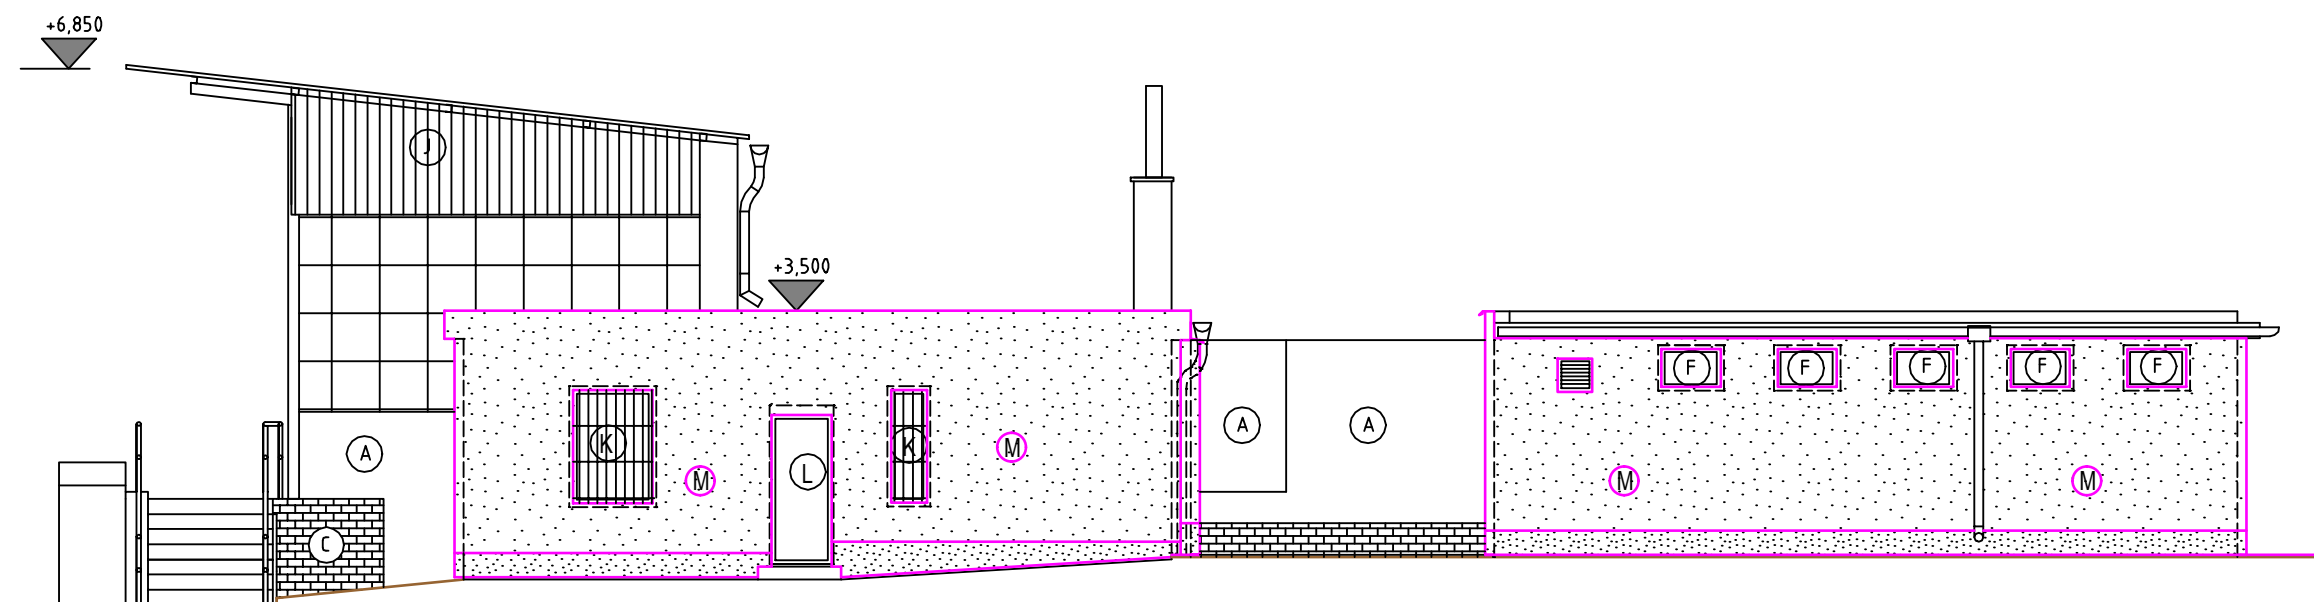


Legenda povrchů

- A břízolitová omítka
- B obklad z kamenů
- C malta
- D keramický obklad z kabínce
- E dřevěná okna s mřížemi
- F dřevěná sklopná okna
- G dřevěné palubkové dvoukřídlové dveře
- H plně jednokřídlové dřevěné dveře
- I plechová dvoukřídlová vrata
- J trapezový plech
- K plastová okna s termoizolačním dvojsklem
- L plastové venkovní dveře
- M Tenkovrstvá točená omítka silikátová (zrna 1,5 mm)
- N Marmolit

Legenda

- Nová tenkovrstvá točená omítka
- Nová úprava soklu - marmolit (výšky cca 35 cm)

Severozápadní pohled

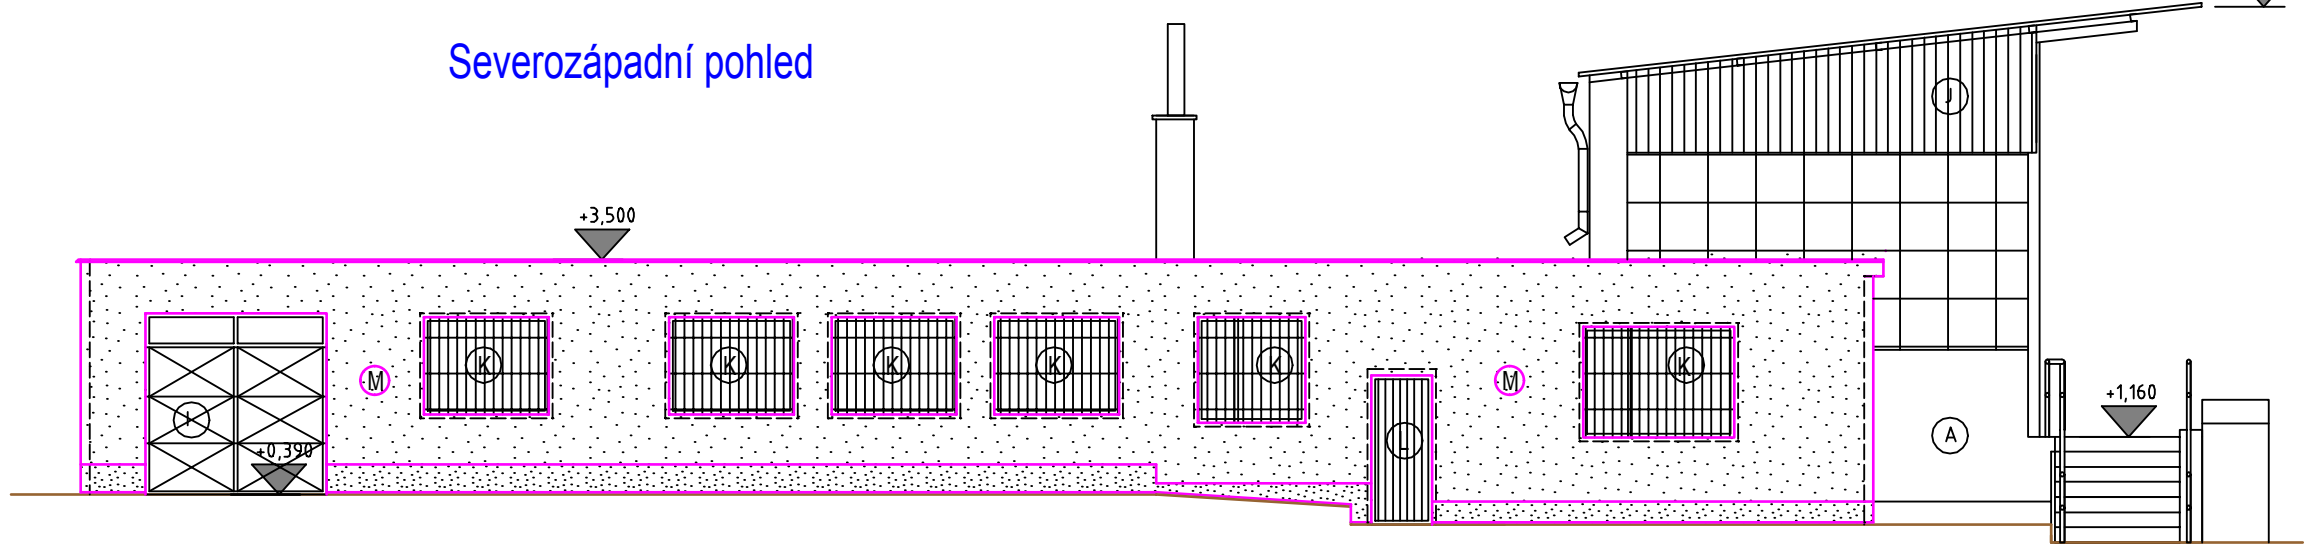

Vypracoval	Ing. Karel Kovář	Formát	6x4	Číslo zakázky	
Kreslil	Ing. Karel Kovář	Datum	12/2017	1533/2017	
Zodp. projekt.	Ing. Karel Kovář	Stupeň	DUR+DSR		
Místo	Bruntál, Rýmařovská ulice	Kraj	Moravskoslezský		
Parcela č.	1874, 1875/1	Kat. území	Bruntál - město		
Investor	Město Bruntál, Nádražní 994/20, 792 01 Bruntál	IČ:	295 892		
Název stavby:	Dokončení oprav budovy hlavní tribuny fotbalového areálu v Bruntále				
Název výkresu: So 02-Zateplení obj. vnějším kontaktním systémem s EPS 120 mm				Měřítko:	Číslo výkresu:
Nový stav - Pohledy				1:100	D2.1.1.b6