



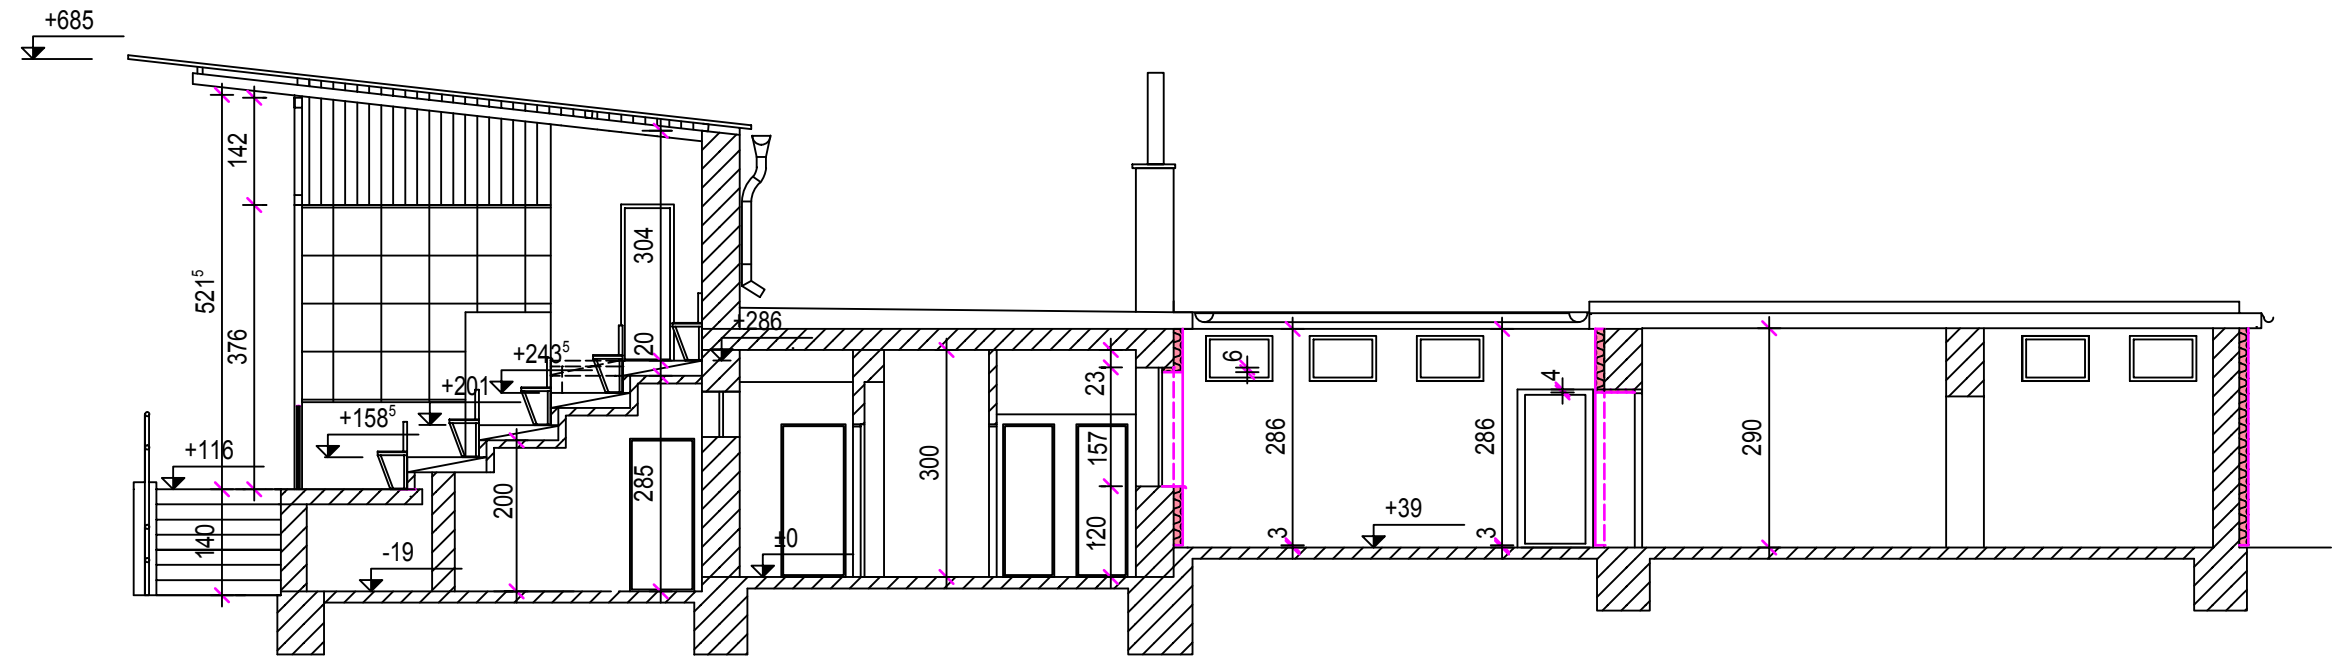


Řez: 3 - 3

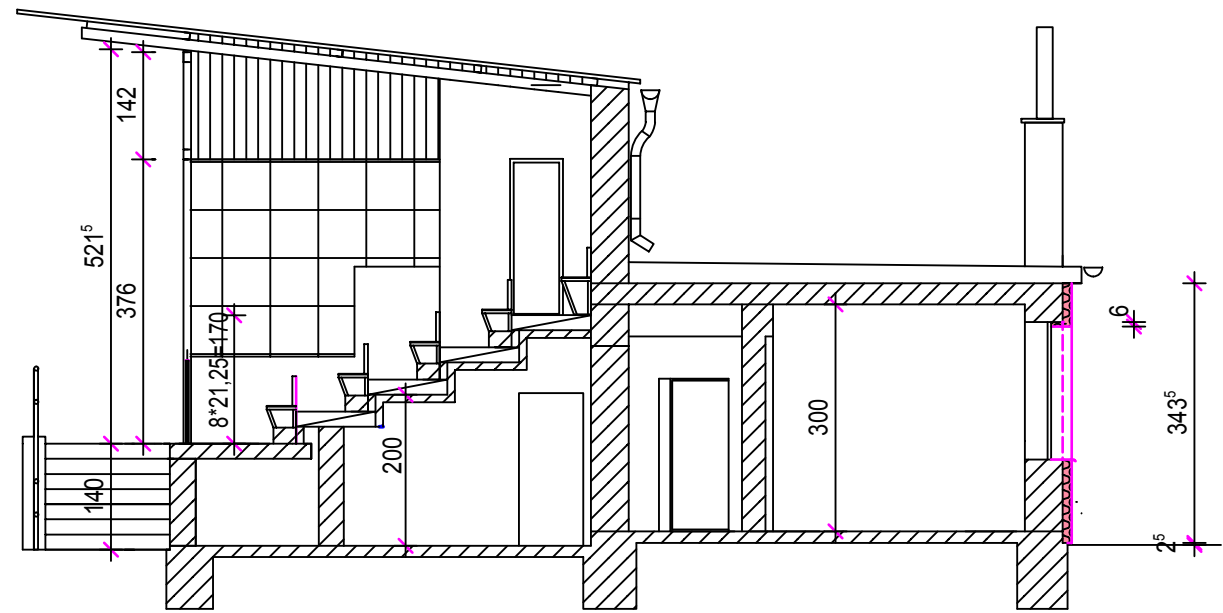

Řez: 4 - 4



Legenda

-  Stávající konstrukce
-  Kontaktní zateplovací systém z PPS 120 mm
-  Nové konstrukce

Vypracoval	Ing. Karel Kovář		Formát	2xA4	Číslo zakázky	1533/2017
Kreslil	Ing. Karel Kovář		Datum	12/2017		
Zodp. projekt.	Ing. Karel Kovář		Stupeň	DUR+DSR		
Místo	Bruntál, Rýmařovská ulice		Kraj	Moravskoslezský		
Parcela č.	1874, 1875/1		Kat. území	Bruntál - město		
Investor	Město Bruntál, Nádražní 994/20, 792 01 Bruntál			IČ: 295 892		
Název stavby:	Dokončení oprav budovy hlavní tribuny fotbalového areálu v Bruntále					
Název výkresu: So 02-Zateplení obj. vnějším kontaktním systémem s EPS 120 mm						
Nový stav-Rezy 3-3, 4-4						
					Měřítko: 1:100	
					Číslo výkresu: D2.1.1.b5	