


Situační výkres katastrální

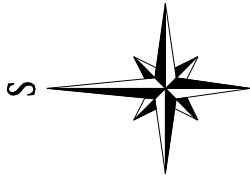


Seznam dotčených parcel

- . 356 - Město Hodonín, Masarykovo nám. 1, 695 35 Hodonín
- 2879/1 - Město Hodonín, Masarykovo nám. 1, 695 35 Hodonín

Legenda

- NAVRŽENÝ ZEMNÍ PÁSEK V ZEMNÍM VÝKOPU
- NAVRŽENÝ ZEMNÍ PÁSEK VE STÁVAJÍCÍM PROVĚTRÁVACÍM KOLEKTORU

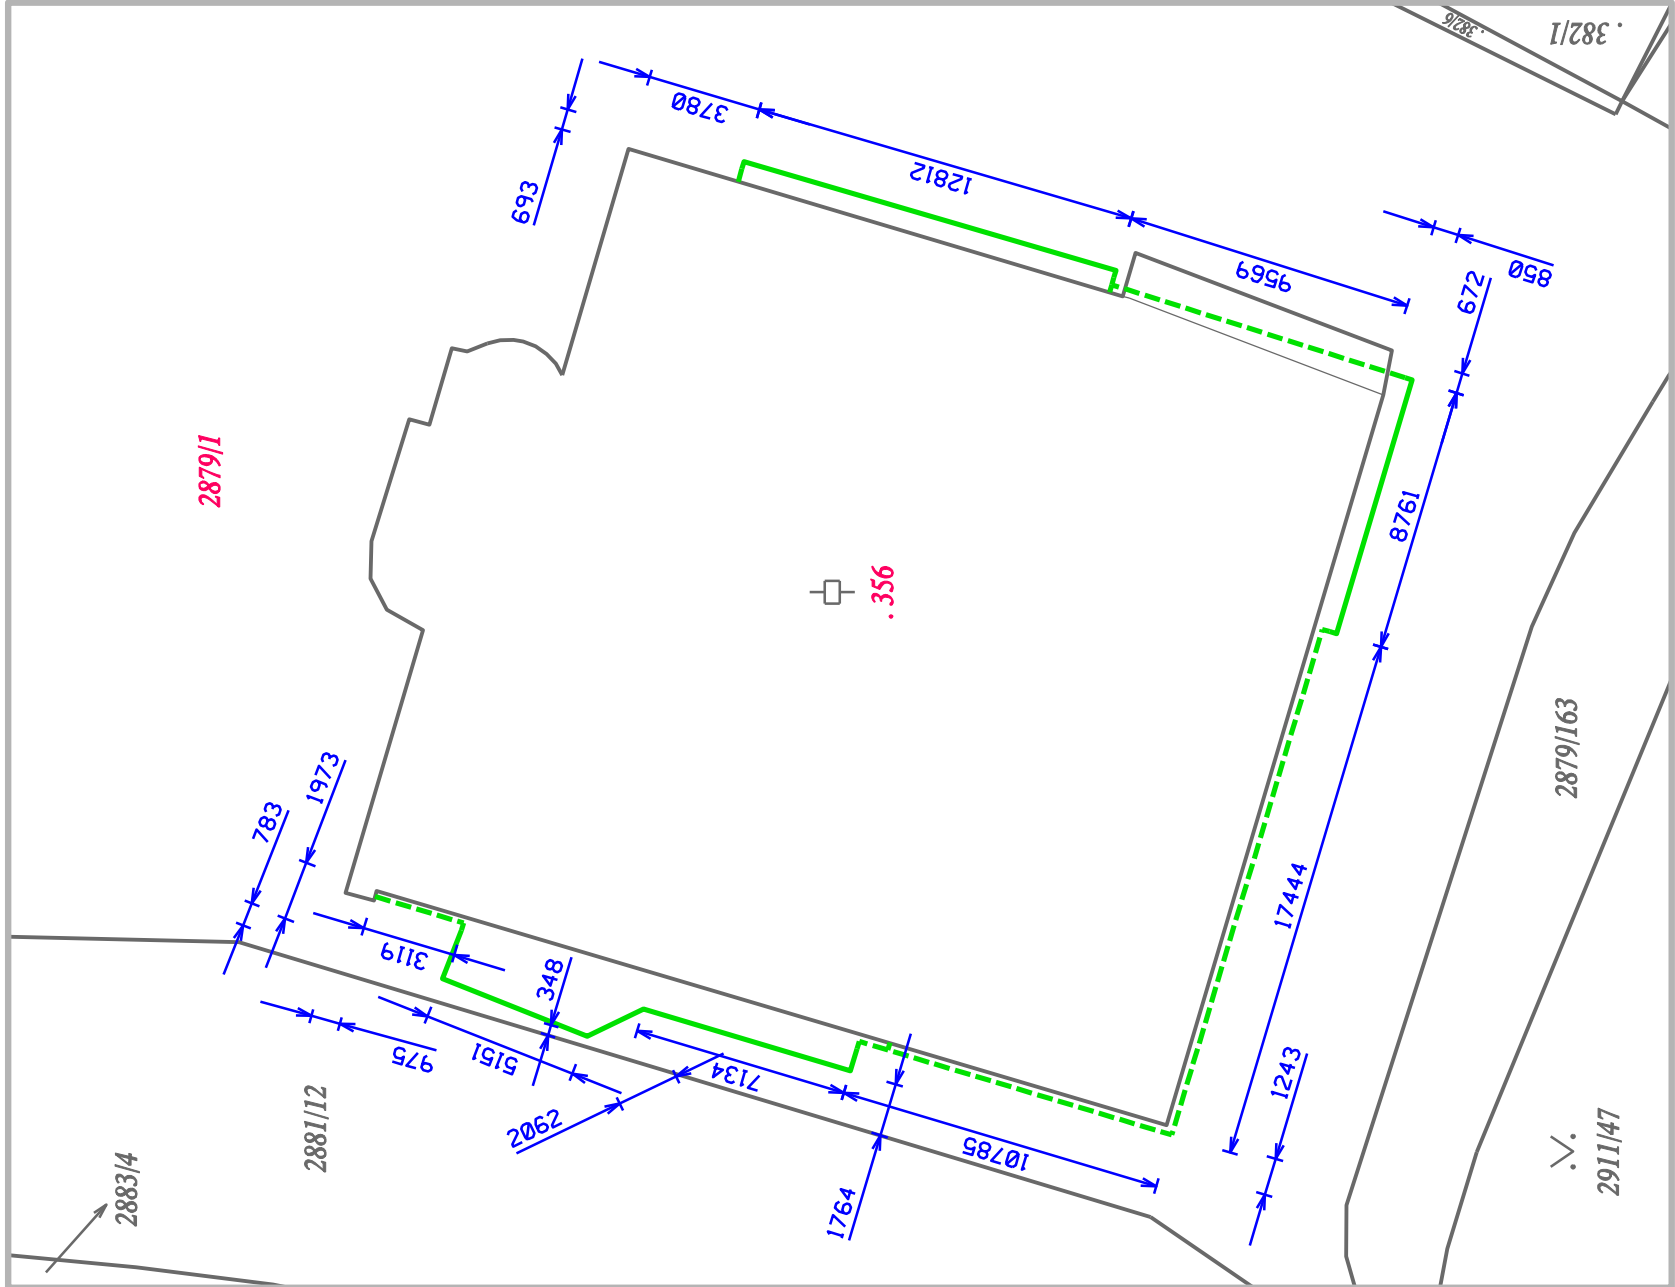

projektant : Hrbotický Marek	datum : červen 2021	Marek Hrbotický projektování elektrických zařízení Kasárenská 4, 695 01 Hodonín IČ: 680 22 999
stupeň PD : DPS	zakázka : 04-2021	
investor : Město Hodonín, Masarykovo nám. 1, 695 35 Hodonín		
stavba : Rekonstrukce vnější ochrany před bleskem na objektu radnice v Hodoníně	formát : 2xA4	měřítko : 1 : 250
obsah : Situační výkres katastrální	výkres č. : C.2	