


D2

Nárys

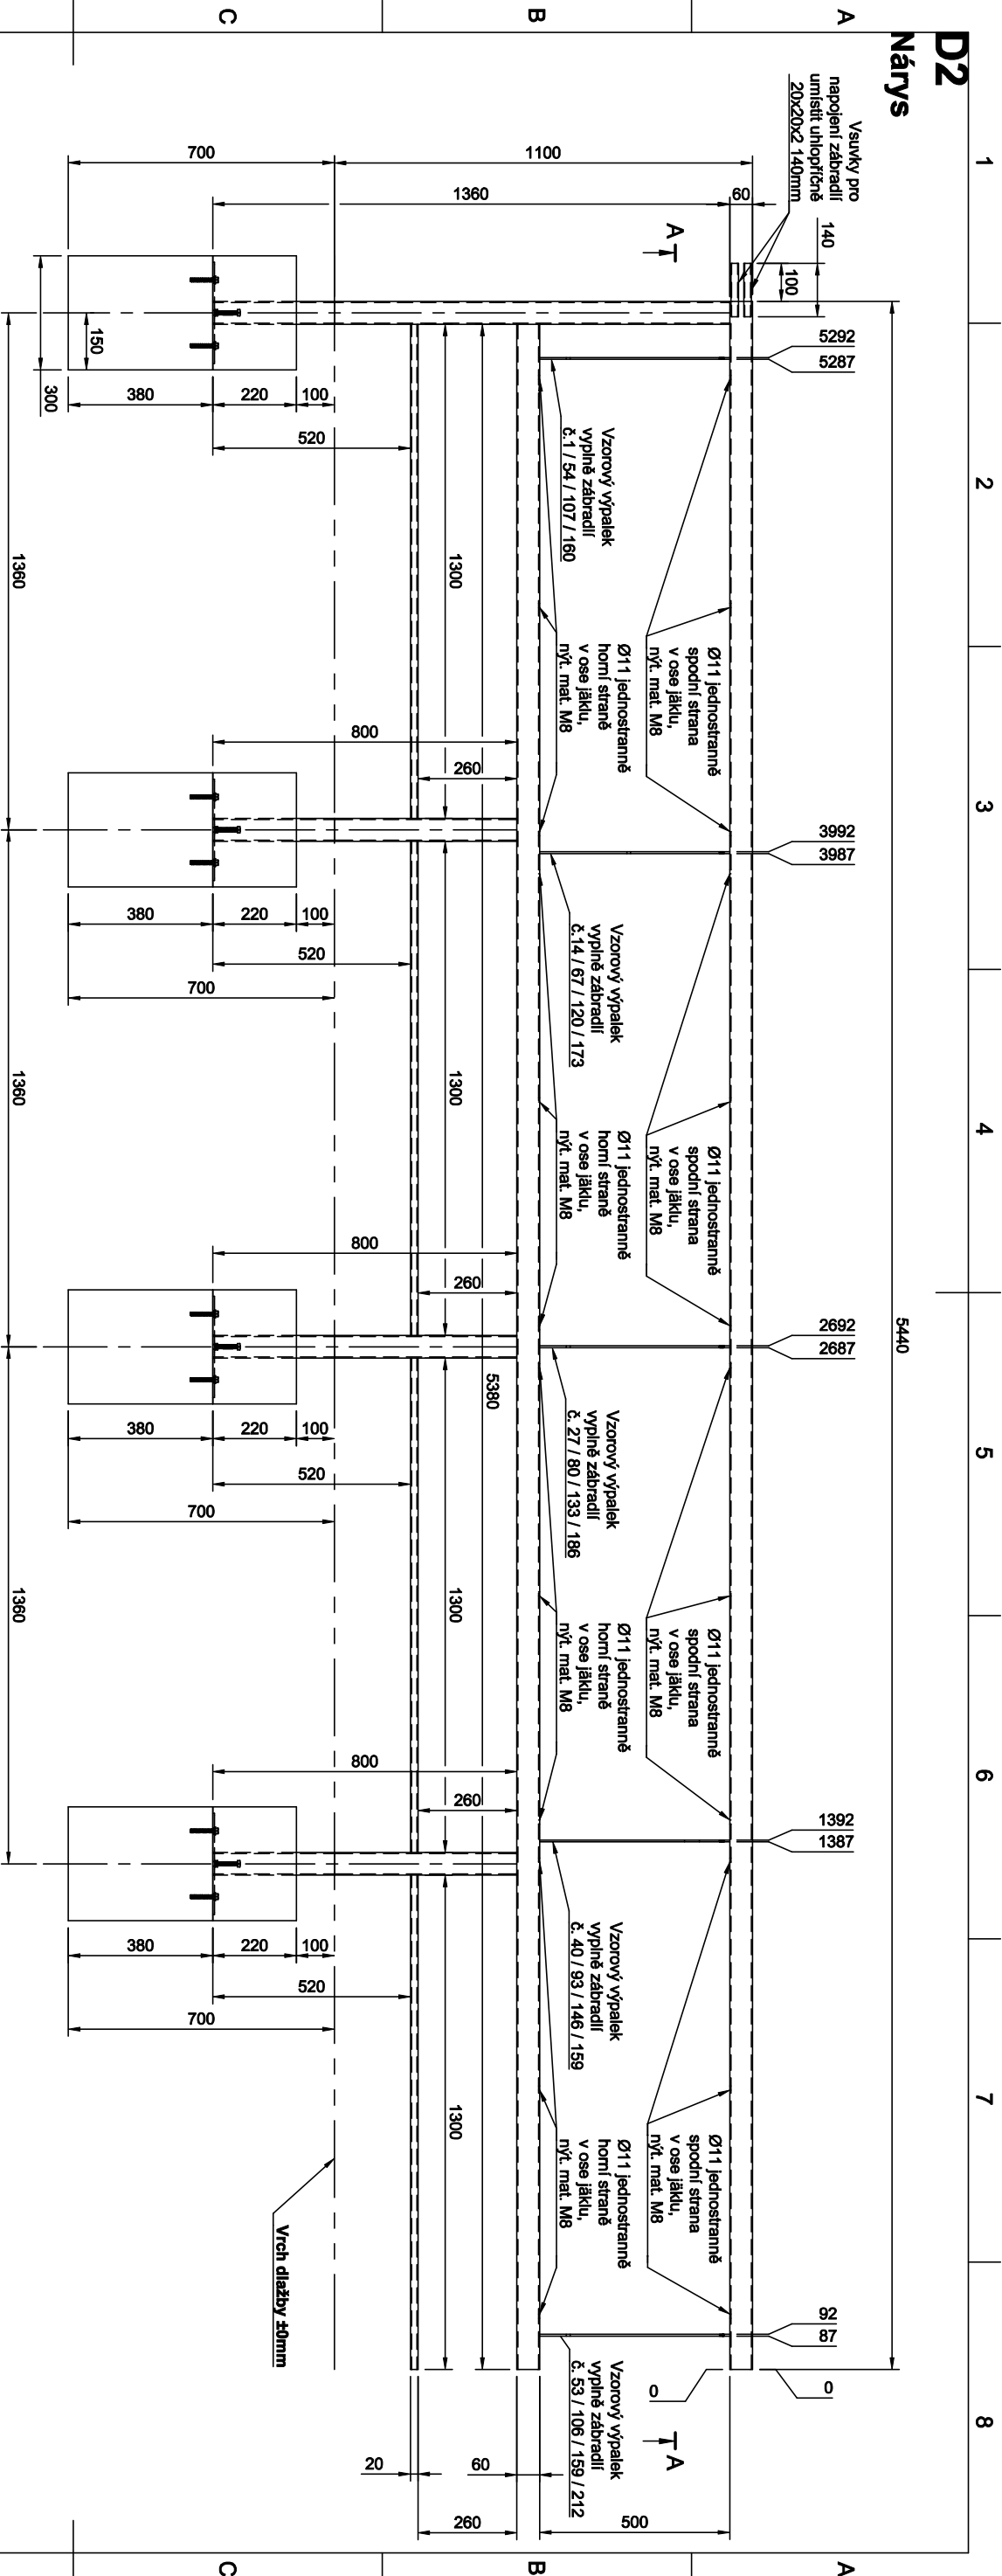

Nářezový plán			
Norma	Materiál	Úhel (°)	Počet (ks)
ČSN EN 10219-2	Jákel 60x60x3	0°/0°	1
ČSN EN 10219-2	Jákel 60x60x3	0°/0°	1
ČSN EN 10219-2	Jákel 60x60x3	0°/0°	1
ČSN EN 10219-2	Jákel 60x60x3	0°/0°	3
ČSN EN 10219-2	Jákel 20x20x3	0°/0°	4
ČSN EN 10219-2	Jákel 20x20x3	0°/0°	2
ČSN EN 10025-2	Týč dřevcové válcované za tepla	0°/0°	4

Seznam výpalek			
Číslo dílu	Název	Materiál	Počet (ks)
Z1	Ustavovací patka	plech 5mm	4

Seznam výpalek			
Číslo dílu	Název	Materiál	Počet (ks)
Z1	Ustavovací patka	plech 5mm	4

Seznam výpalek			
Číslo dílu	Název	Materiál	Počet (ks)
Z1	Ustavovací patka	plech 5mm	4

Seznam výpalek výplní (možné varianty obsahu zábradlí)			
Číslo dílu	Název	Materiál	Počet (ks)
Panorama 1 č.: 1, 14, 27, 40, 53	Výpalek výplně zábradlí	plech 5mm	5
Panorama 2 č.: 54, 67, 80, 93, 106	Výpalek výplně zábradlí	plech 5mm	5
Panorama 3 č.: 107, 120, 133, 146, 159	Výpalek výplně zábradlí	plech 5mm	5
Panorama 3 č.: 160, 173, 186, 199, 212	Výpalek výplně zábradlí	plech 5mm	5

TENTO MATERIÁL JE DUŠEVNĚM VLASTNICTVÍM MA-F-OVA S.R.O., POHRANIČNÍ 1591/139, OSTRAVA – HULVÁKY, IČO: 04073797, A PODLEHÁ OBCHODNÍMU TJALEMSTVÍ. VLASTNÍK SI VYHRÁZUJE S TÍMTO TJALEMSTVÍM NAKLADAT A JEHO VYUŽITÍ PODLEHÁ PÍSEMNÉMU SOUVOLENÍ A STANOVENÍ PODMINEK.

VYPRACOVAL: Ing. Denis Bůry		KONTROLOVAL: Martin Florek		MAF-OVA s.r.o.	
DODAVATEL: MA-F-OVA s.r.o., Pohraniční 1591/139, Ostrava - Hulváky, 70300				Pohraniční 1591/139 Ostrava, 70300	
INVESTOR: Statutární město Ostrava				DATUM: 01/2022	
Prokešovo náměstí 1803/8, 72930, Ostrava				FORMÁT: A3	
Zastávkové zábradlí				ČÍSLO V.: D2	

M 1:17