



Nárys

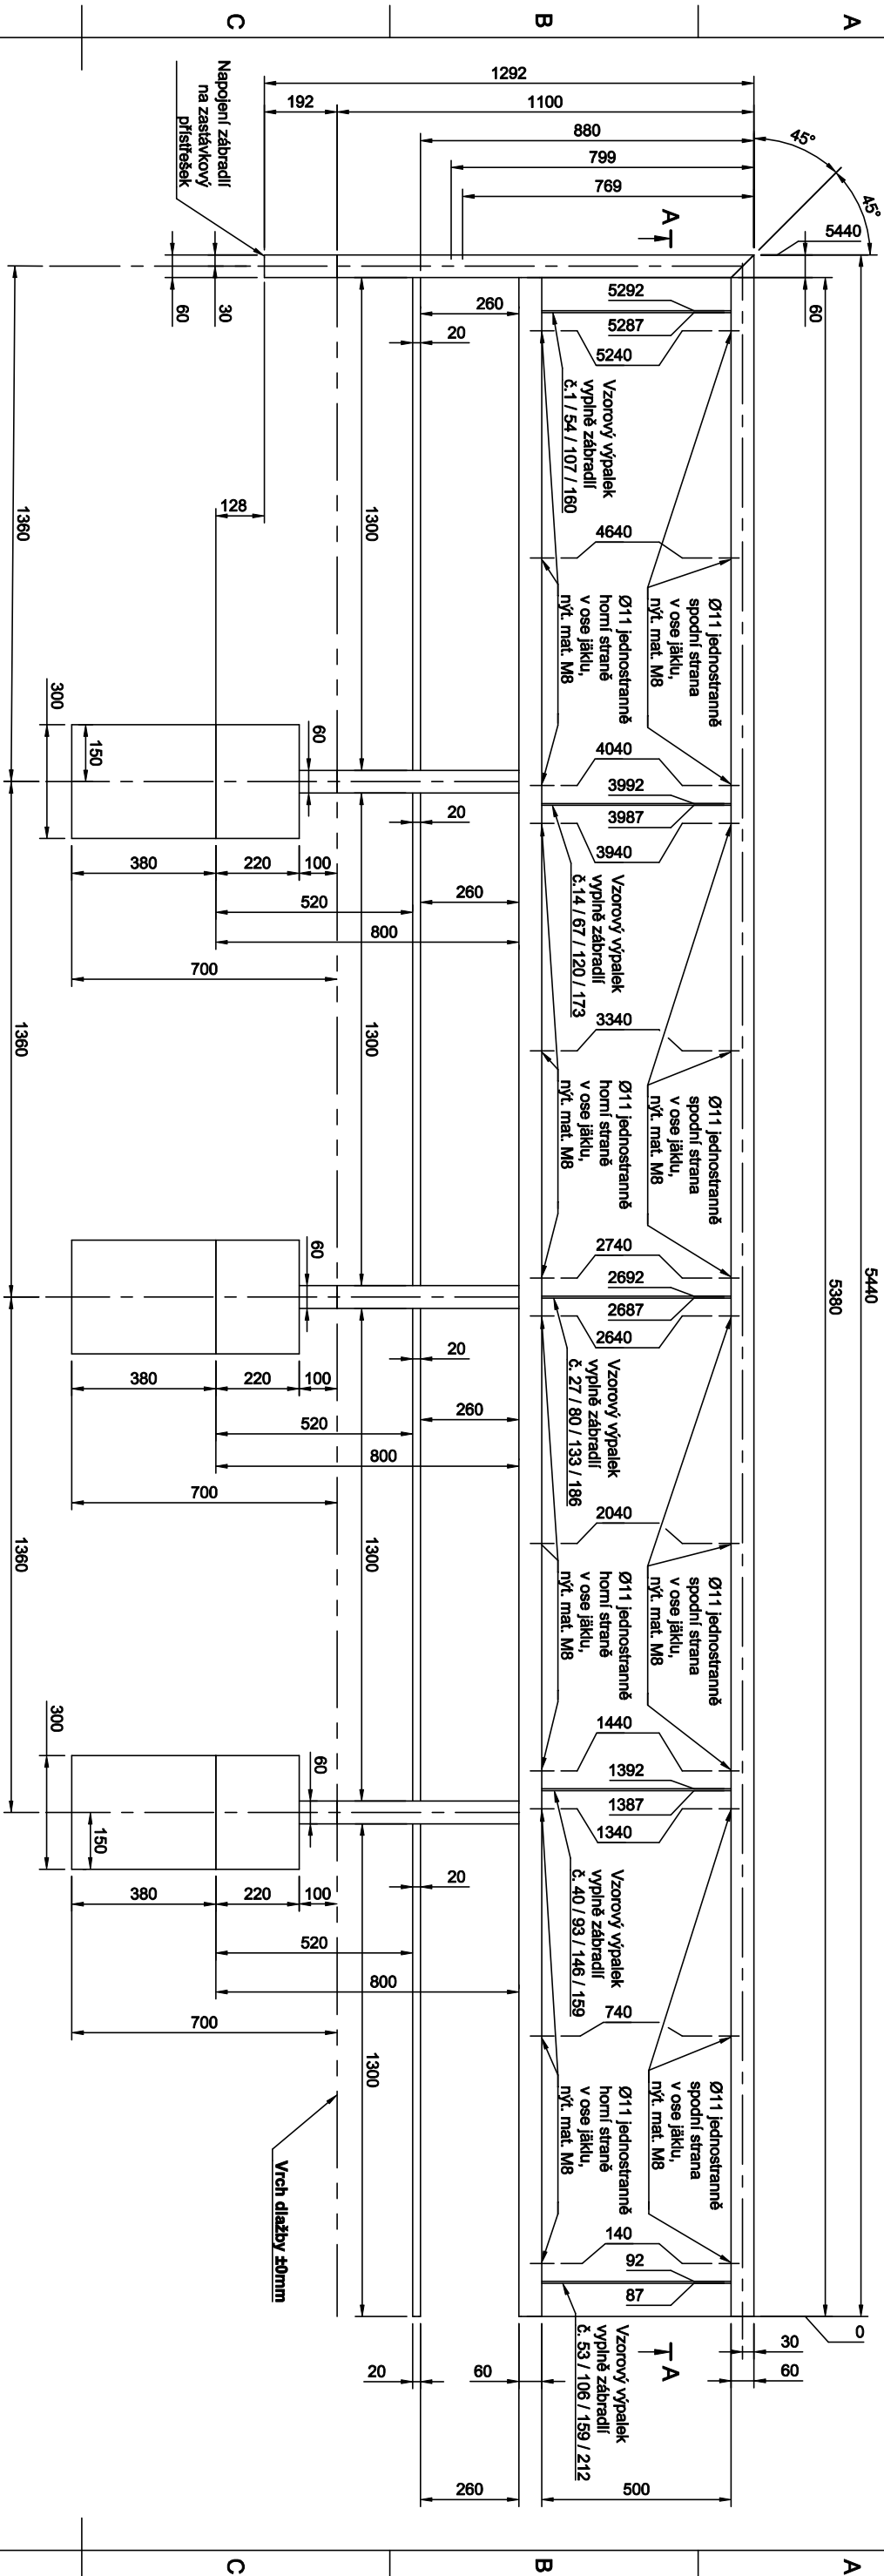

Řez A-A

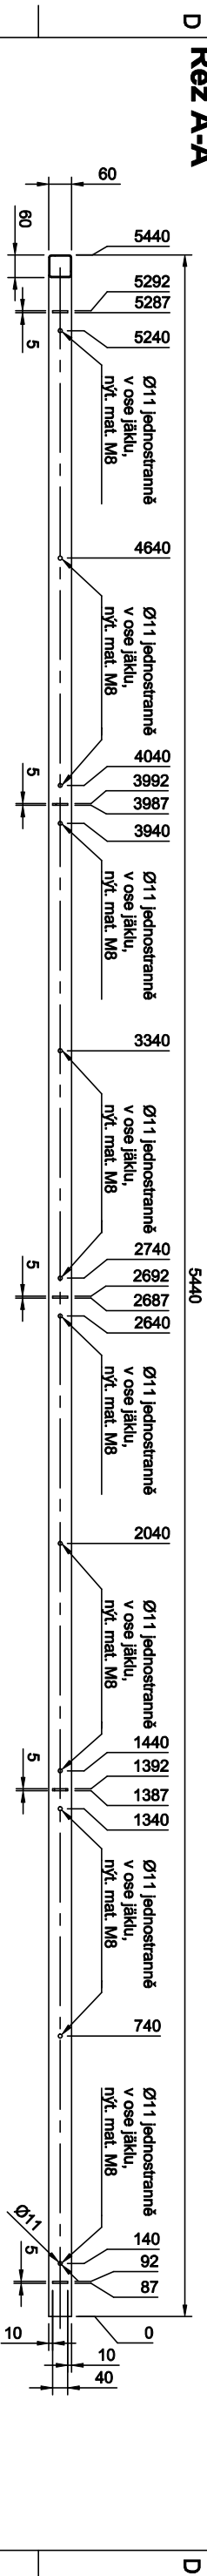

E				
Měřecový plán				
Norma	Material	Úhel (°)	Delka (mm)	Počet (ks)
ČSN EN 10219-2	Jákel 60x60x3	0°45°	5440	1
ČSN EN 10219-2	Jákel 60x60x3	0°70°	5360	1
ČSN EN 10219-2	Jákel 60x60x3	0°45°	1280	1
ČSN EN 10219-2	Jákel 60x60x3	0°70°	800	3
ČSN EN 10219-2	Jákel 20x20x3	0°70°	1300	4

Seznam výpalků			
Číslo dílu	Název	Materiál	Počet (ks)
Z1	Ustaviovací patka	plech 5mm	3

Spojovací materiály		
Název	Rozměr (mm)	Počet (ks)
Kotelni šroub, ETA-17/0806, R-LX-10X065-HF-ZP	Ø10 x 65	6
DIN 933, Šroub s šestihrannou hlavou, Ocel 8.8	M10 x 60	6
DIN 929, Navařovací matice M10	M10	6
FTT2, Maticový nýt s plochou vroubkovanou hlavou a šestišticím vroubkováním M8	M8	24

Seznam výpletků vyplní (možné varianty obsahu zábřadlí)				
Číslo dílu	Název	Material	Rozměr (mm)	Počet (ks)
Panorama 1 č.: 1, 14, 27, 40, 53	Výpletek vyplně zábřadlí	plech 5mm	500 x 40	5
Panorama 2 č.: 54, 67, 80, 89, 106	Výpletek vyplně zábřadlí	plech 5mm	500 x 40	5
Panorama 3 č.: 107, 120, 133, 146, 159	Výpletek vyplně zábřadlí	plech 5mm	500 x 40	5
Panorama 3 č.: 160, 173, 186, 199, 212	Výpletek vyplně zábřadlí	plech 5mm	500 x 40	5

TENTO MATERIÁL JE DUŠEVNÍM VLASTNICTVÍM MAF-OVA S.R.O., POHRANIČNÍ 1591/139, OSTRAVA – HULVÁKY, IČO: 04073797, A PODLEHÁ OBCHODNÍMU TAJEMSTVÍ. VLASTNÍK SI VYHRÁZUJE S TÍMTO TAJEMSTVÍM NAKLÁDAT A JEHO VYUŽITÍ PODLEHÁ PÍSEMNÉMU SOUHLASU A STANOVENÍ PODMÍNEK.			
VYPRACOVAL:	Ing. Denis Bůry	KONTROLOVAL:	Martin Florek
DODAVATEL:	MAF-OVA s.r.o., Pohraniční 1591/139, Ostrava - Hulváky, 70300		
INVESTOR:	Statutární město Ostrava		
Prokešovo náměstí 1803/8, 72930, Ostrava			
Zastávkové zábradlí			
Číslo v.: D3			