Panorama 2

Půdorys v rozloženém tvaru (M 1:14)

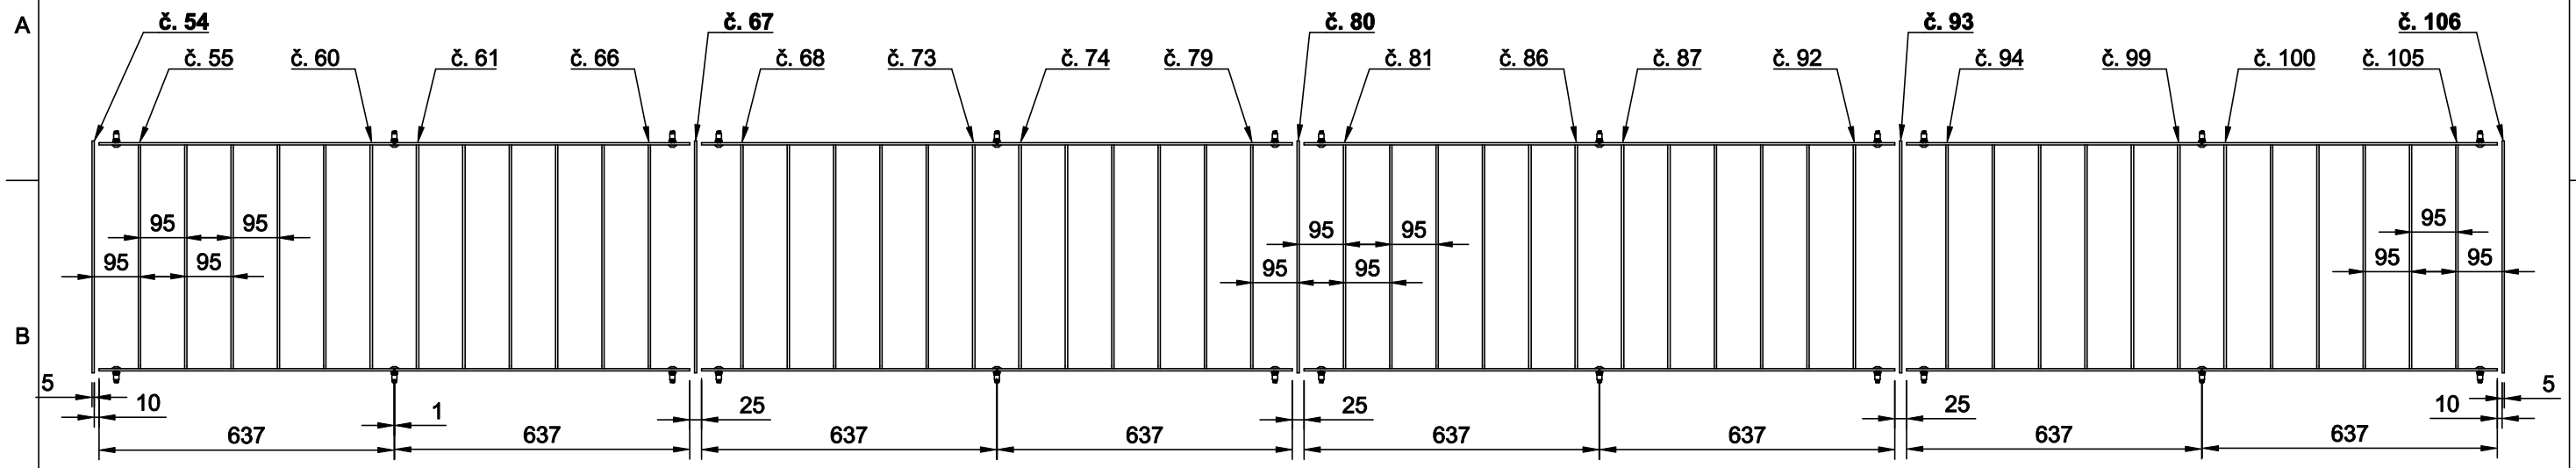

Půdorys (M 1:14)

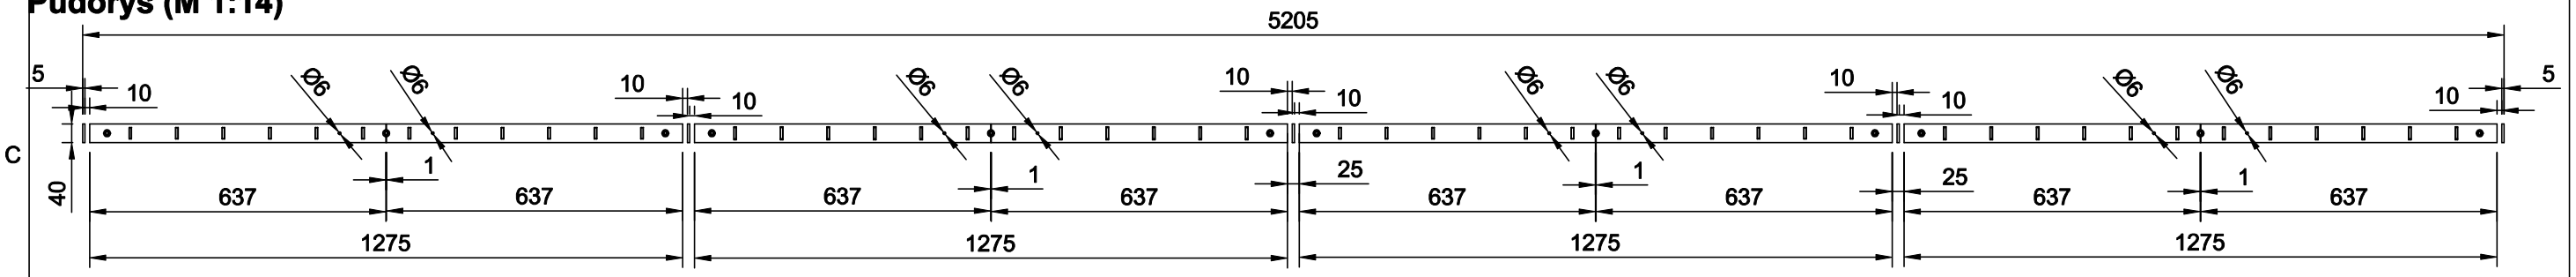

Prostorový pohled (M 1:20)

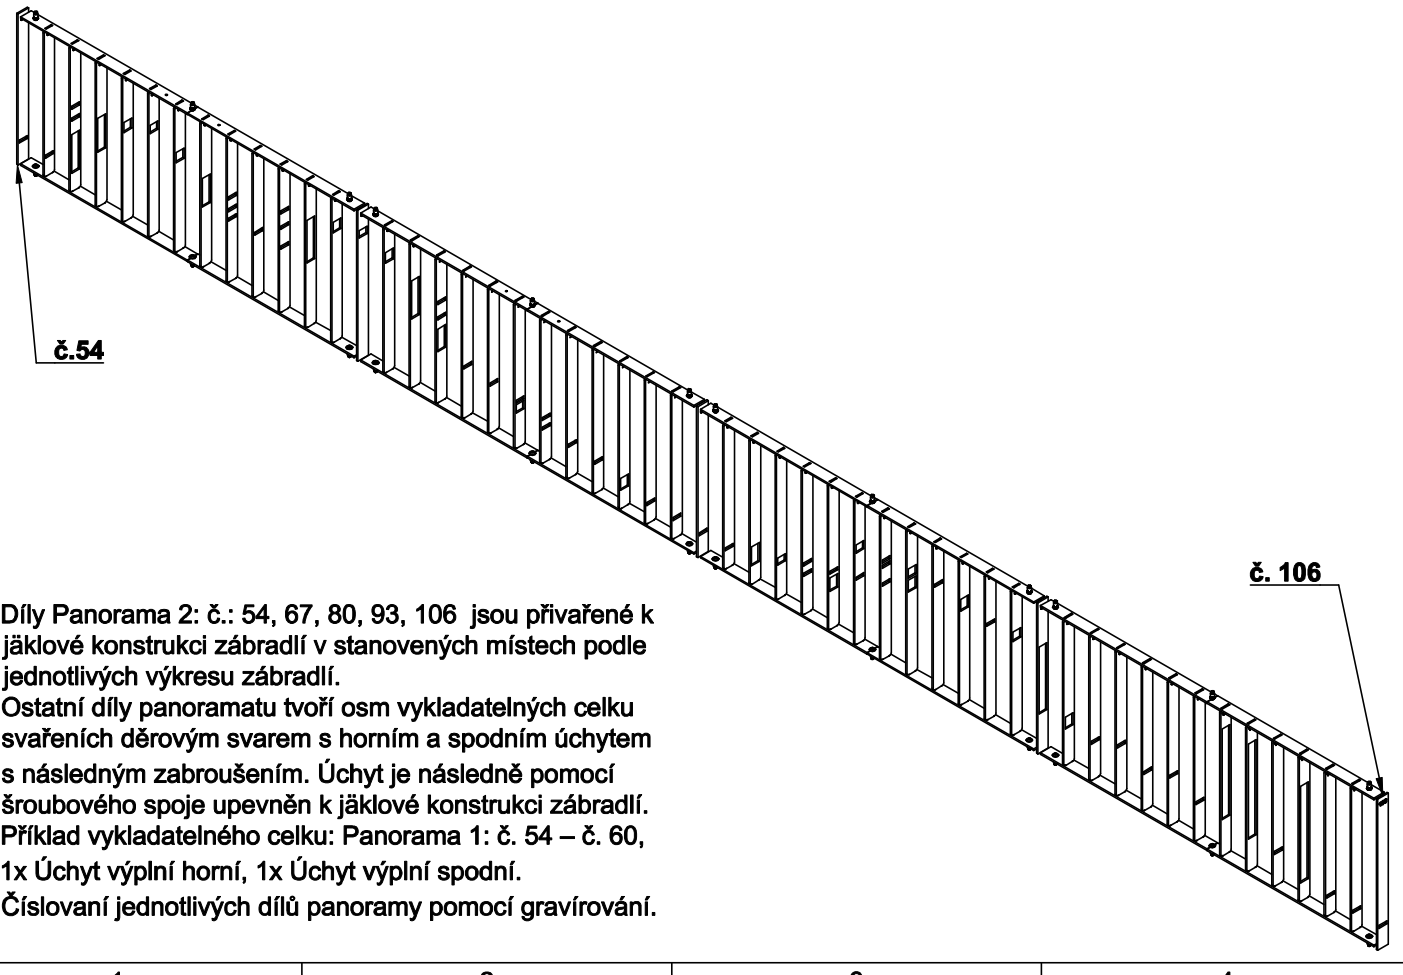

Díly Panorama 2: č.: 54, 67, 80, 93, 106 jsou přivařené k jäklové konstrukci zábradlí v stanovených místech podle jednotlivých výkresu zábradlí.
Ostatní díly panoramatu tvoří osm vykladatelných celku svařeních děrovým svarem s horním a spodním úchytem s následným zabroušením. Úchyt je následně pomocí šroubového spoje upevněn k jäklové konstrukci zábradlí.
Příklad vykladatelného celku: Panorama 1: č. 54 – č. 60, 1x Úchyt výplní horní, 1x Úchyt výplní spodní.
Číslovaní jednotlivých dílů panoramy pomocí gravírování.

Seznam výpalku

Název	Materiál	Rozměr (mm)	Počet (ks)
Úchyt výplní horní	plech 5mm	636.90 x 40	8
Úchyt výplní spodní	plech 5mm	636.90 x 40	8
Panorama 2: č.: 54, 67, 80, 93, 106	plech 5mm	500 x 40	5
Panorama 2: č. 55 - č. 66	plech 5mm	488 x 40	12
Panorama 2: č. 68 - č. 79	plech 5mm	488 x 40	12
Panorama 2: č. 81 - č. 92	plech 5mm	488 x 40	12
Panorama 2: č. 94 - č. 105	plech 5mm	488 x 40	12

Spojovací materiál

Název	Rozměr (mm)	Počet (ks)
DIN 7380, Šroub imbus s půlkulatou hlavou a límcem, Ocel 8.8	M8 x 30	24
FTTZ, Maticový nýt s plochou vroubkovanou hlavou a částečným vroubkováním M8	M8	24

ČÍSLO DOKUMENTU: 34127, KTERÉ JE VLASTNICTVÍM MAF-OVA S.R.O., POHRANIČNÍ 1591/139, OSTRAVA – HULVÁKY, IČO: 04073797.

TENTO MATERIÁL JE DUŠEVNÍM VLASTNICTVÍM MAF-OVA S.R.O., POHRANIČNÍ 1591/139, OSTRAVA – HULVÁKY, IČO: 04073797, A PODLÉHÁ OBCHODNÍMU TAJEMSTVÍ. VLASTNÍK SI VYHRAZUJE S TÍMTO TAJEMSTVÍM NAKLÁDAT A JEHO VYUŽITÍ PODLÉHÁ PÍSEMNÉMU SVOLENÍ A STANOVENÍ PODMÍNEK.

VYPRACOVAL: Ing. Denis Búry	KONTROLOVAL: Martin Florek	**MAF-OVA s.r.o.** Pohraniční 1591/139 Ostrava, 70300	
DODAVATEL:	MAF-OVA s.r.o., Pohraniční 1591/139, Ostrava - Hulváky, 70300		
INVESTOR:	**Statutární město Ostrava**	DATUM:	01/2022
	Prokešovo náměstí 1803/8, 72930, Ostrava	FORMÁT:	A3
	Zastávkové zábradlí	ČÍSLO V.:	Z-P2-1