


**Celková úprava
plochy u hřbitova
v městské části
Znojmo-Hradiště**


Místo realizace projektu



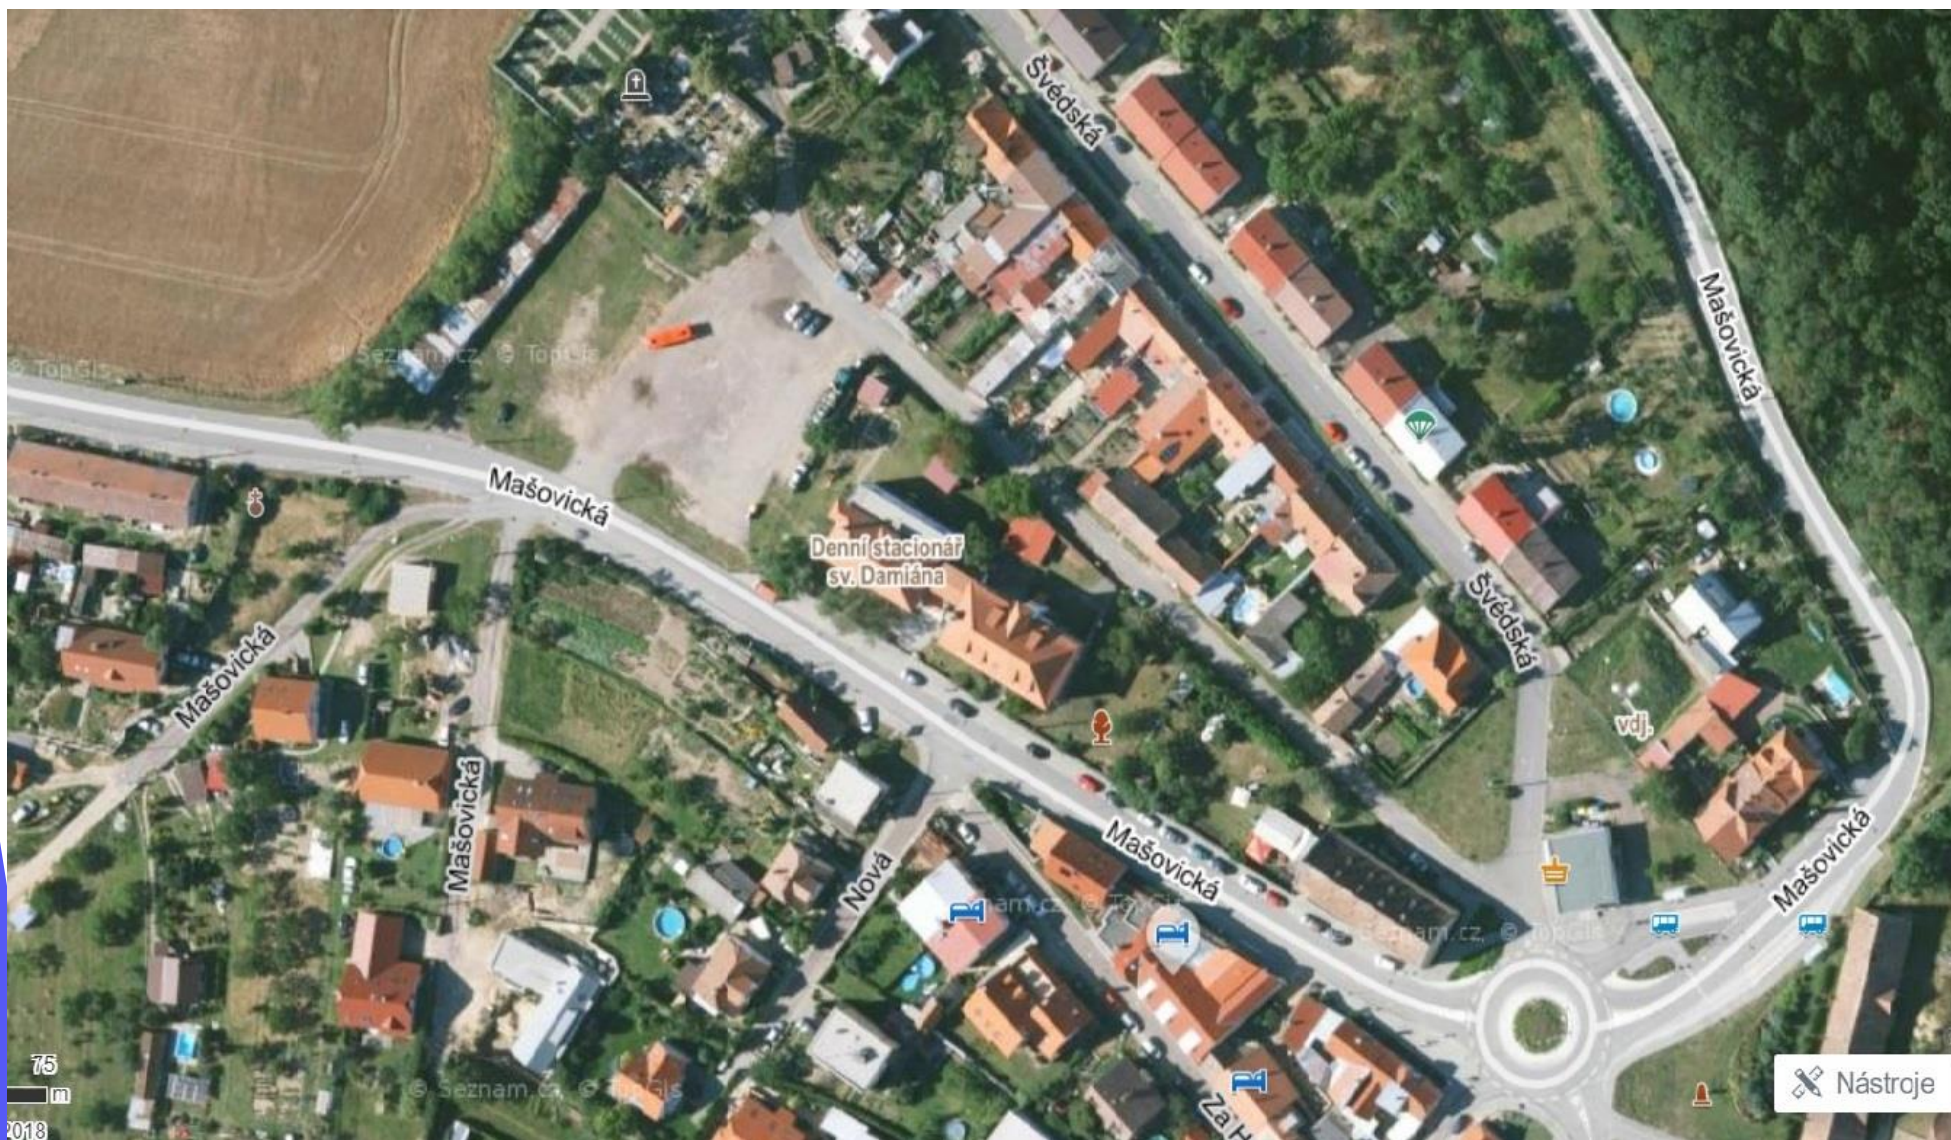

Mašovická



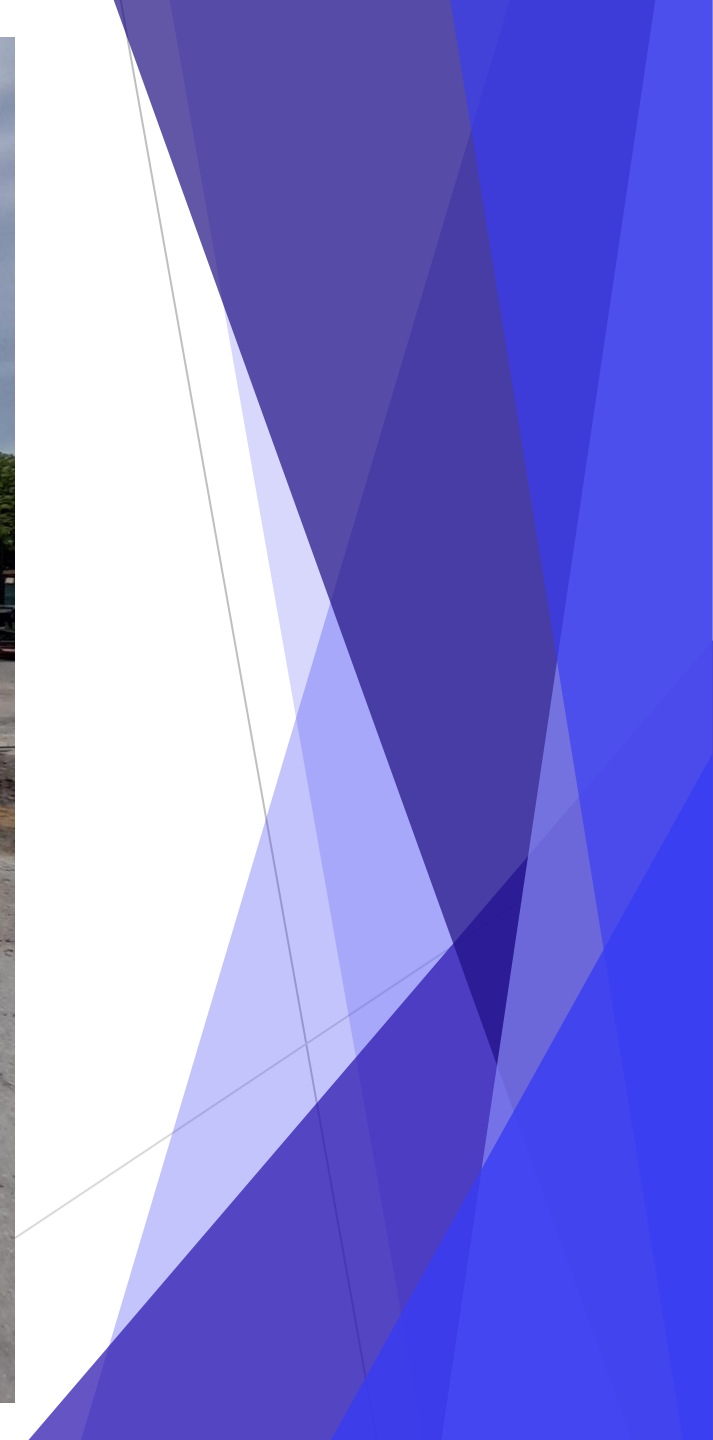

Denní stacionář
sv. Damiána














M. 1:500

-  ŽIVÝ PLOT LISTNATÝ v. 1,2m
-  ŽIVÝ PLOT LISTNATÝ v. 1,2m
-  HRISTĚ PRO SPORT
-  LAVIČKA

-  DĚTSKÉ HRISTĚ
-  STROM LISTNATÝ
-  STROM JEHLIČNATÝ

-  P PARKOVÁNÍ PODÉLNÉ/KOLNÍ
-  CESTA ŽIVIČNÁ (ASFALT)
-  CHODNÍK - ZÁTIKOVÁ DLAŽBA
-  OKRASNÉ KEŘE







Popis projektu

- ▶ *Zkulturnit prostor a upravit jej výsadbou zeleně*
- ▶ *Opticky rozdělit plochu na dvě poloviny protažením průjezdu obcí kolmo směrem k asfaltové cestě u hřbitova*
- ▶ *Zpevnit plochu před garážemi od druhého nájezdu z hlavní silnice.*
- ▶ *Vybudovat klidovou zónu se stromy a lavičkami*
- ▶ *Vybudovat volnočasové a dětské hřiště*

Pro koho je návrh určený

- ▶ *Obyvatelé městské části Znojmo-Hradiště*
- ▶ *Znojemští i mimoznojemští občané – trávení volného času*
- ▶ *Turistika občanů ze Znojemska i z celé republiky*
- ▶ *Akcent na estetické hledisko - celková koncepční úprava prostoru*

Odhadované náklady na realizaci

- ▶ *Náklady – 1 000 000 Kč*
- ▶ *Etapové financování*
- ▶ *Podíl města Znojma – propojení průtahu obcí s místní komunikací u hřbitova*