


Řezopohled – Kapucínská zahrada

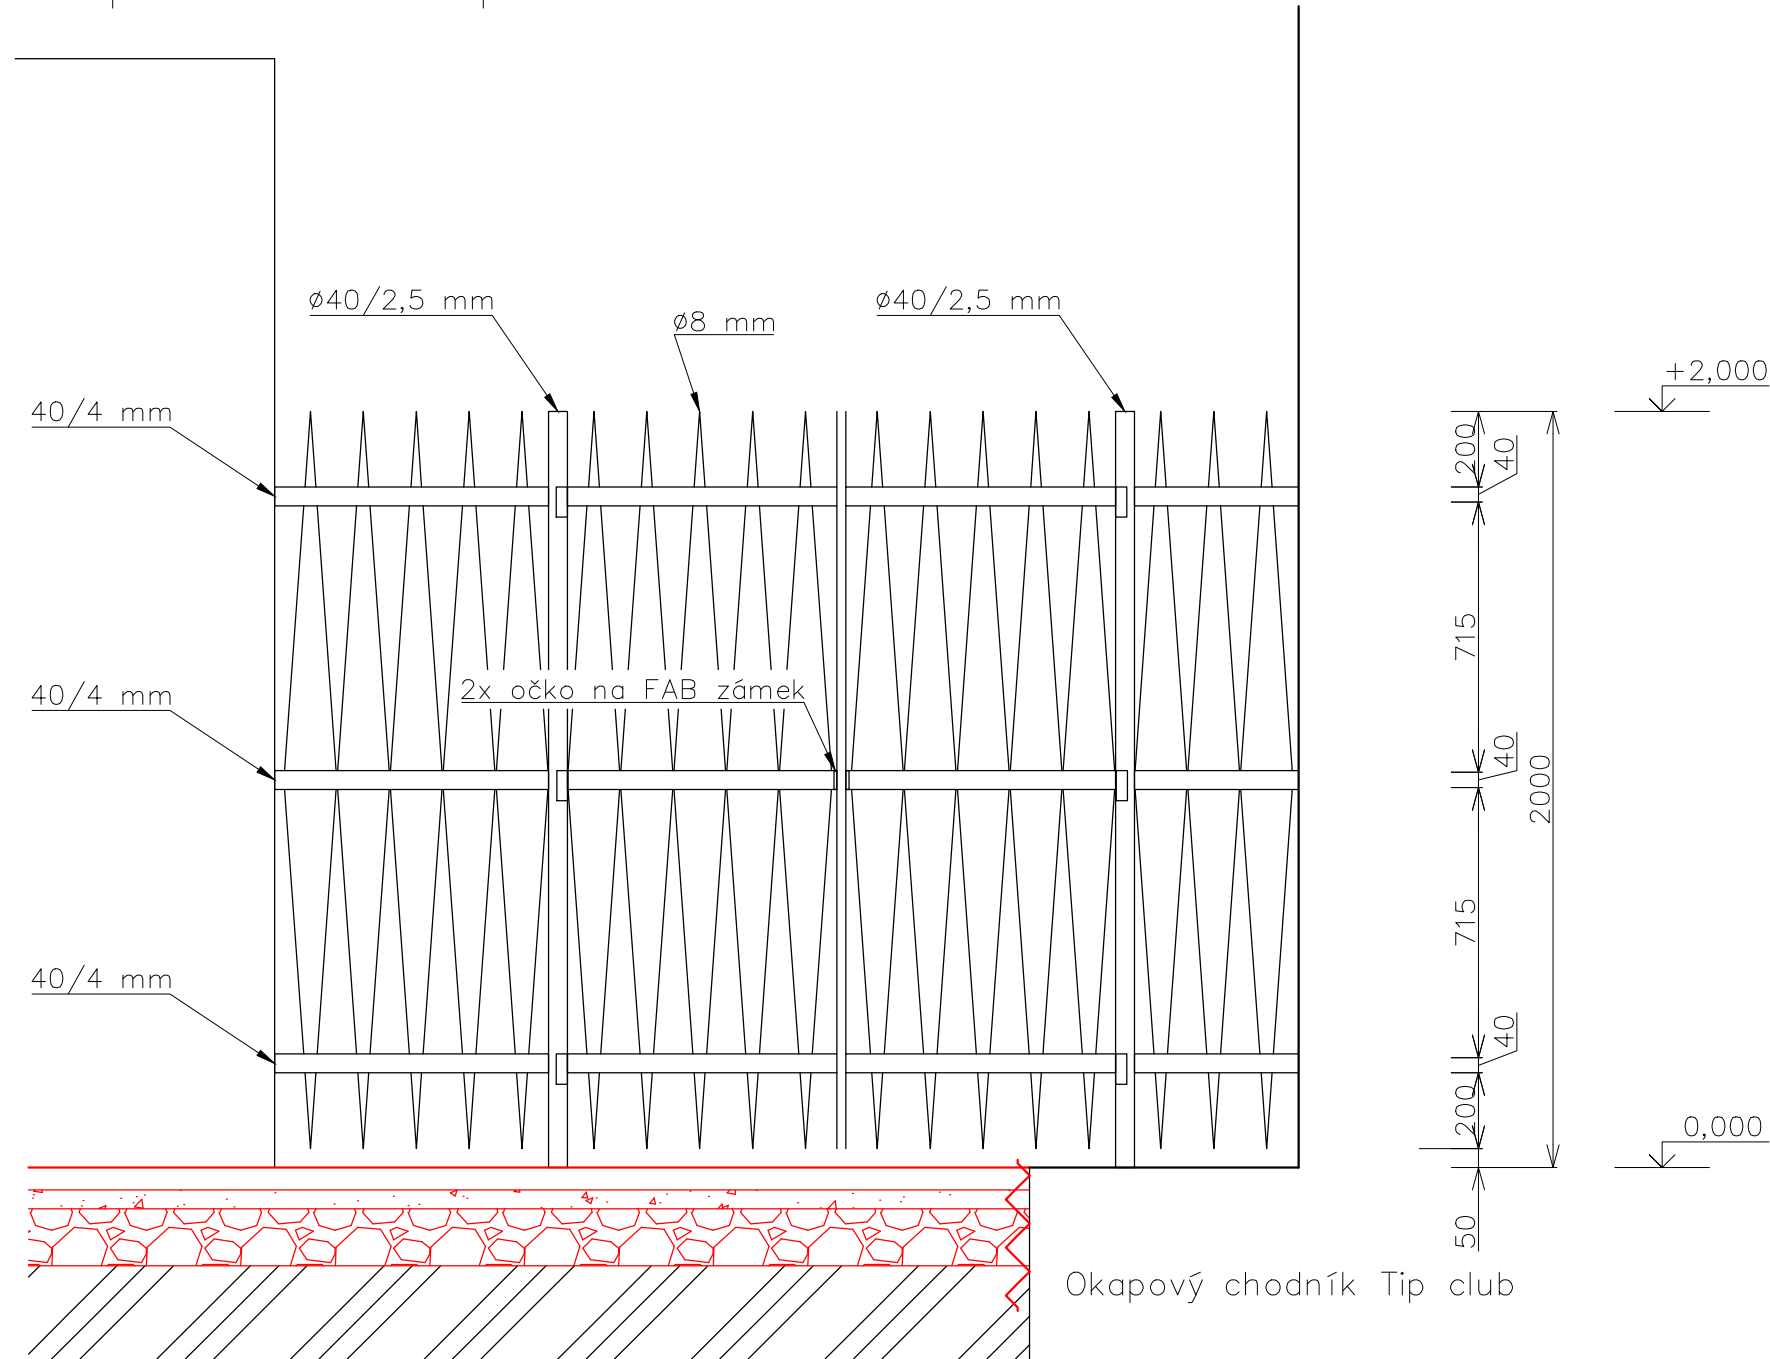

LEGENDA

Štěrkodrt 0–32mm

Drcenné kamenivo 4–8mm

Nopová folie

Rostlý terén

POPIS MŘÍŽE / BRÁNY

- nová mříž doplněná o dvoukřídlou branku, otevíravá do Kapucínské zahrady
- moderní zámečnický umělecký výrobek
- 2x aretace otevřených vrat do země
- 6x chem. kotva do okolního zdiva
- PU pozinkováno

0,000 = parapet průzoru ve zdi = 269,75 m n. m. BALT p. v.

Štancelesign		
stanclmichal@seznam.cz / +420 605 55 82 73		DOKUMENTACE PRO PROVEDENÍ STAVBY
Navrhl: Ing. arch. Michal Štancl		
Vypracoval: Ing. arch. Michal Štancl		
Zodpovědný projektant: Ing. A. Čeleda (2568/92)		
Pěší průchod z Kapucínské zahrady do Jirchářů p. č. 473/1, 5296/1, kat. území Znojmo–město	Místo:	Znojmo
	Rozměr:	A3
	Datum:	5/2022
Investor: Město Znojmo, Obroková 1/12, Znojmo, 669 22	Měřítko:	1:20
	Č. výkresu:	Č. revize:
Obsah: Řezopohled – Kapucínská zahrada	D.1.1.b.1.6	