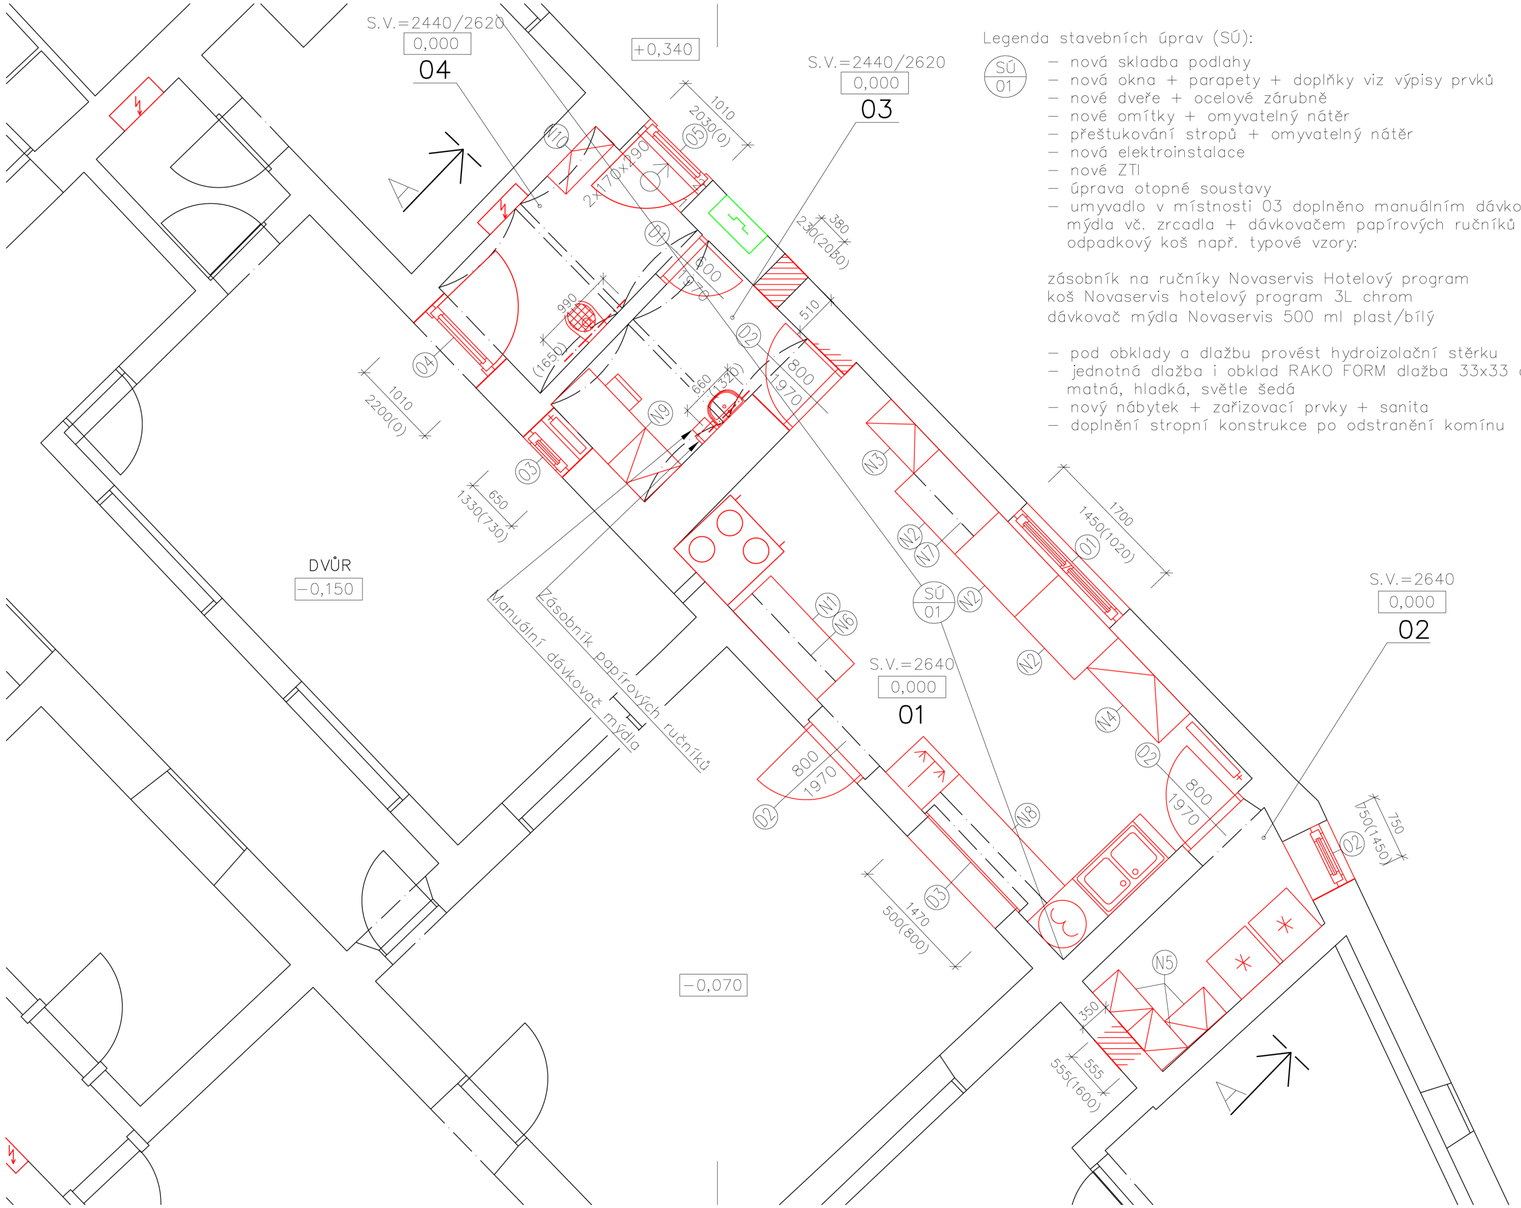

Legenda stavebních úprav (SÚ):

SÚ 01

- nová skladba podlahy
- nová okna + parapety + doplňky viz výpisy prvků
- nové dveře + ocelové zárubně
- nové omítky + omyvatelný nátěr
- přeštukování stropů + omyvatelný nátěr
- nová elektroinstalace
- nové ZTI
- úprava otopné soustavy
- umyvadlo v místnosti 03 doplněno manuálním dávkovačem mýdla vč. zrcadla + dávkovačem papírových ručníků + odpadkový koš např. typové vzory:

zásobník na ručníky Novaservis Hotelový program
koš Novaservis hotelový program 3L chrom
dávkovač mýdla Novaservis 500 ml plast/bílý

- pod obklady a dlažbu provést hydroizolační stěrku
- jednotná dlažba i obklad RAKO FORM dlažba 33x33 cm, matná, hladká, světle šedá
- nový nábytek + zařizovací prvky + sanita
- doplnění stropní konstrukce po odstranění komínu

LEGENDA

Konstrukce beze změn

Nové konstrukce – keramické zdivo + MVC

Nové konstrukce – zařizovací prvky, výplně otvorů

Č.	Popis	m2	Podlahy	Zdi	Poznámka
LEGENDA					
01	Kuchyň	19,66	Keram. dlažba	Keram. obklad / omítka	do výšky 200 cm
02	Sklad potravin	3,86	Keram. dlažba	Keram. obklad / omítka	do výšky 200 cm
03	Šatna	4,17	Keram. dlažba	Omítka	za umyvadlem obklad
04	Zádveří	4,48	Keram. dlažba	Omítka	za výlevkou obklad

POZNÁMKA

– Všechny rozměry ověřit na místě před započetím prací

0,000 = úroveň současné podlahy v kuchyni = 337,60 m n. m. BALT p.

Stanclesign
stanclmichal@seznam.cz / +420 605 55 82 73
Navrhl: Ing. arch. Michal Štancl
Vypracoval: Ing. arch. Michal Štancl
Zodpovědný projektant: Ing. A. Čeleda (2568/92)

DOKUMENTACE PRO PROVEDENÍ STAVBY

Rekonstrukce kuchyně MŠ Mramotice,
p. č. 73, 65, k. ú. Mramotice

Investor: Město Znojmo, Obroková 1/12, Znojmo, 669 22

Obsah: Nové konstrukce – 1NP

Místo:	Znojmo
Rozměr:	594/297
Datum:	7/2022
Měřítko:	1:50
Č. výkresu:	Č. revize:
D.1.1.b.2.2	