


Podélný profil: TRASA - (3) M 1:500/100

Rozsah: km 0,00000 - km 0,05194

KRAJ:
KATASTRÁLNÍ ÚZEMÍ:
DRUH POVRCHU ÚZEMÍ:

JIHOMORAVSKÝ
ZNOJMO MĚSTO
OSTATNÍ PLOCHA

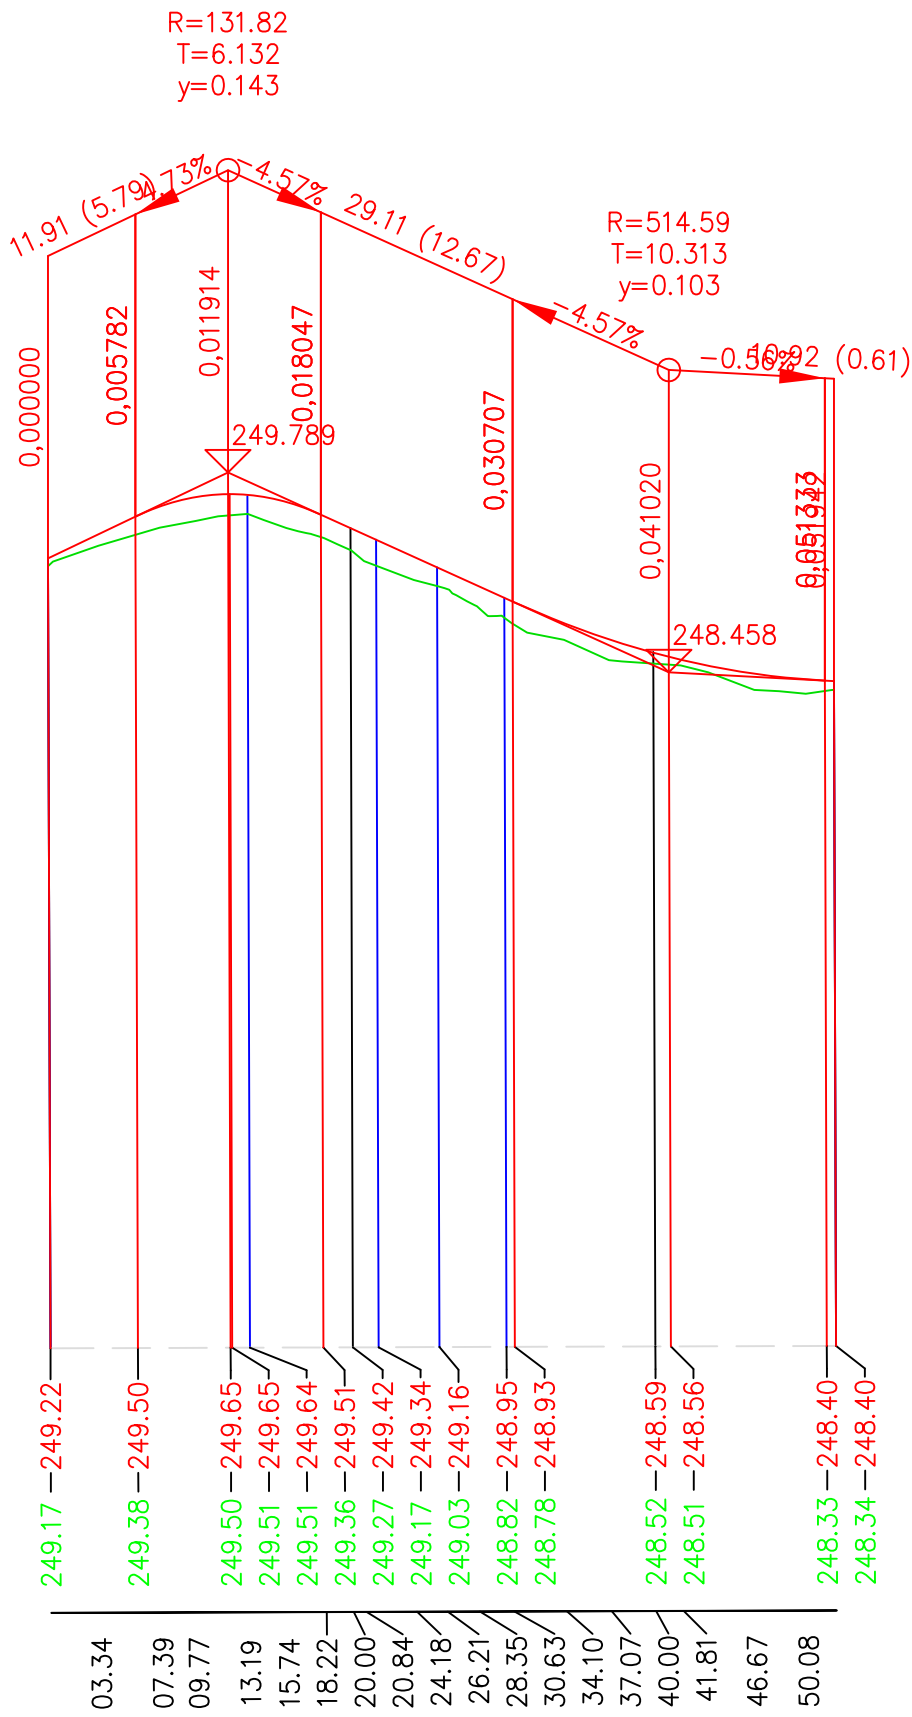


SROVNÁVACÍ ROVINA=244m

KÓTY NIVELETY:

KÓTY TERÉNU:

STANIČENÍ:

SMĚROVÉ POMĚRY:

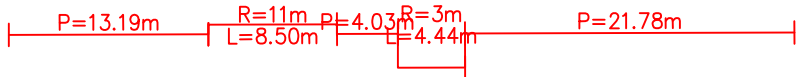

0.000000 0.013193 0.021695 0.025721 0.030159 0.051942

B

Souřadnicový systém: JTSK, Výškový systém: B.p.v.

ZODP. PROJEKTANT	VYPRACOVAL	KRESLIL	KONTRLOVAL	Ing. Leoš Kučeřík projekce dopravních staveb 671 64 Božice 441 tel.: 606 225 031	
Ing. L. Kučeřík					
MĚSTSKÝ ÚŘAD:	ZNOJMO	K.Ú.:	ZNOJMO MĚSTO		
STAV. ÚŘAD:	ZNOJMO	KRAJ:	JIHOMORAVSKÝ		
INVESTOR:				ČÍSLO ZAK.: 472	
Město Znojmo				DATUM: 2/2022	
				MĚŘÍTKO: 1:500/100	
AKCE: OPRAVA POVRCHU KOMUNIKACÍ ZAHRADNICTVÍ - ZNOJMO				FORMÁT: A3	KOPIE:
				STUPEŇ: OS	
ČÁST.: VÝKRESOVÁ ČÁST				ČÍSLO VÝK.:	
				B.5	
OBSAH: PODÉLNÝ PROFIL					