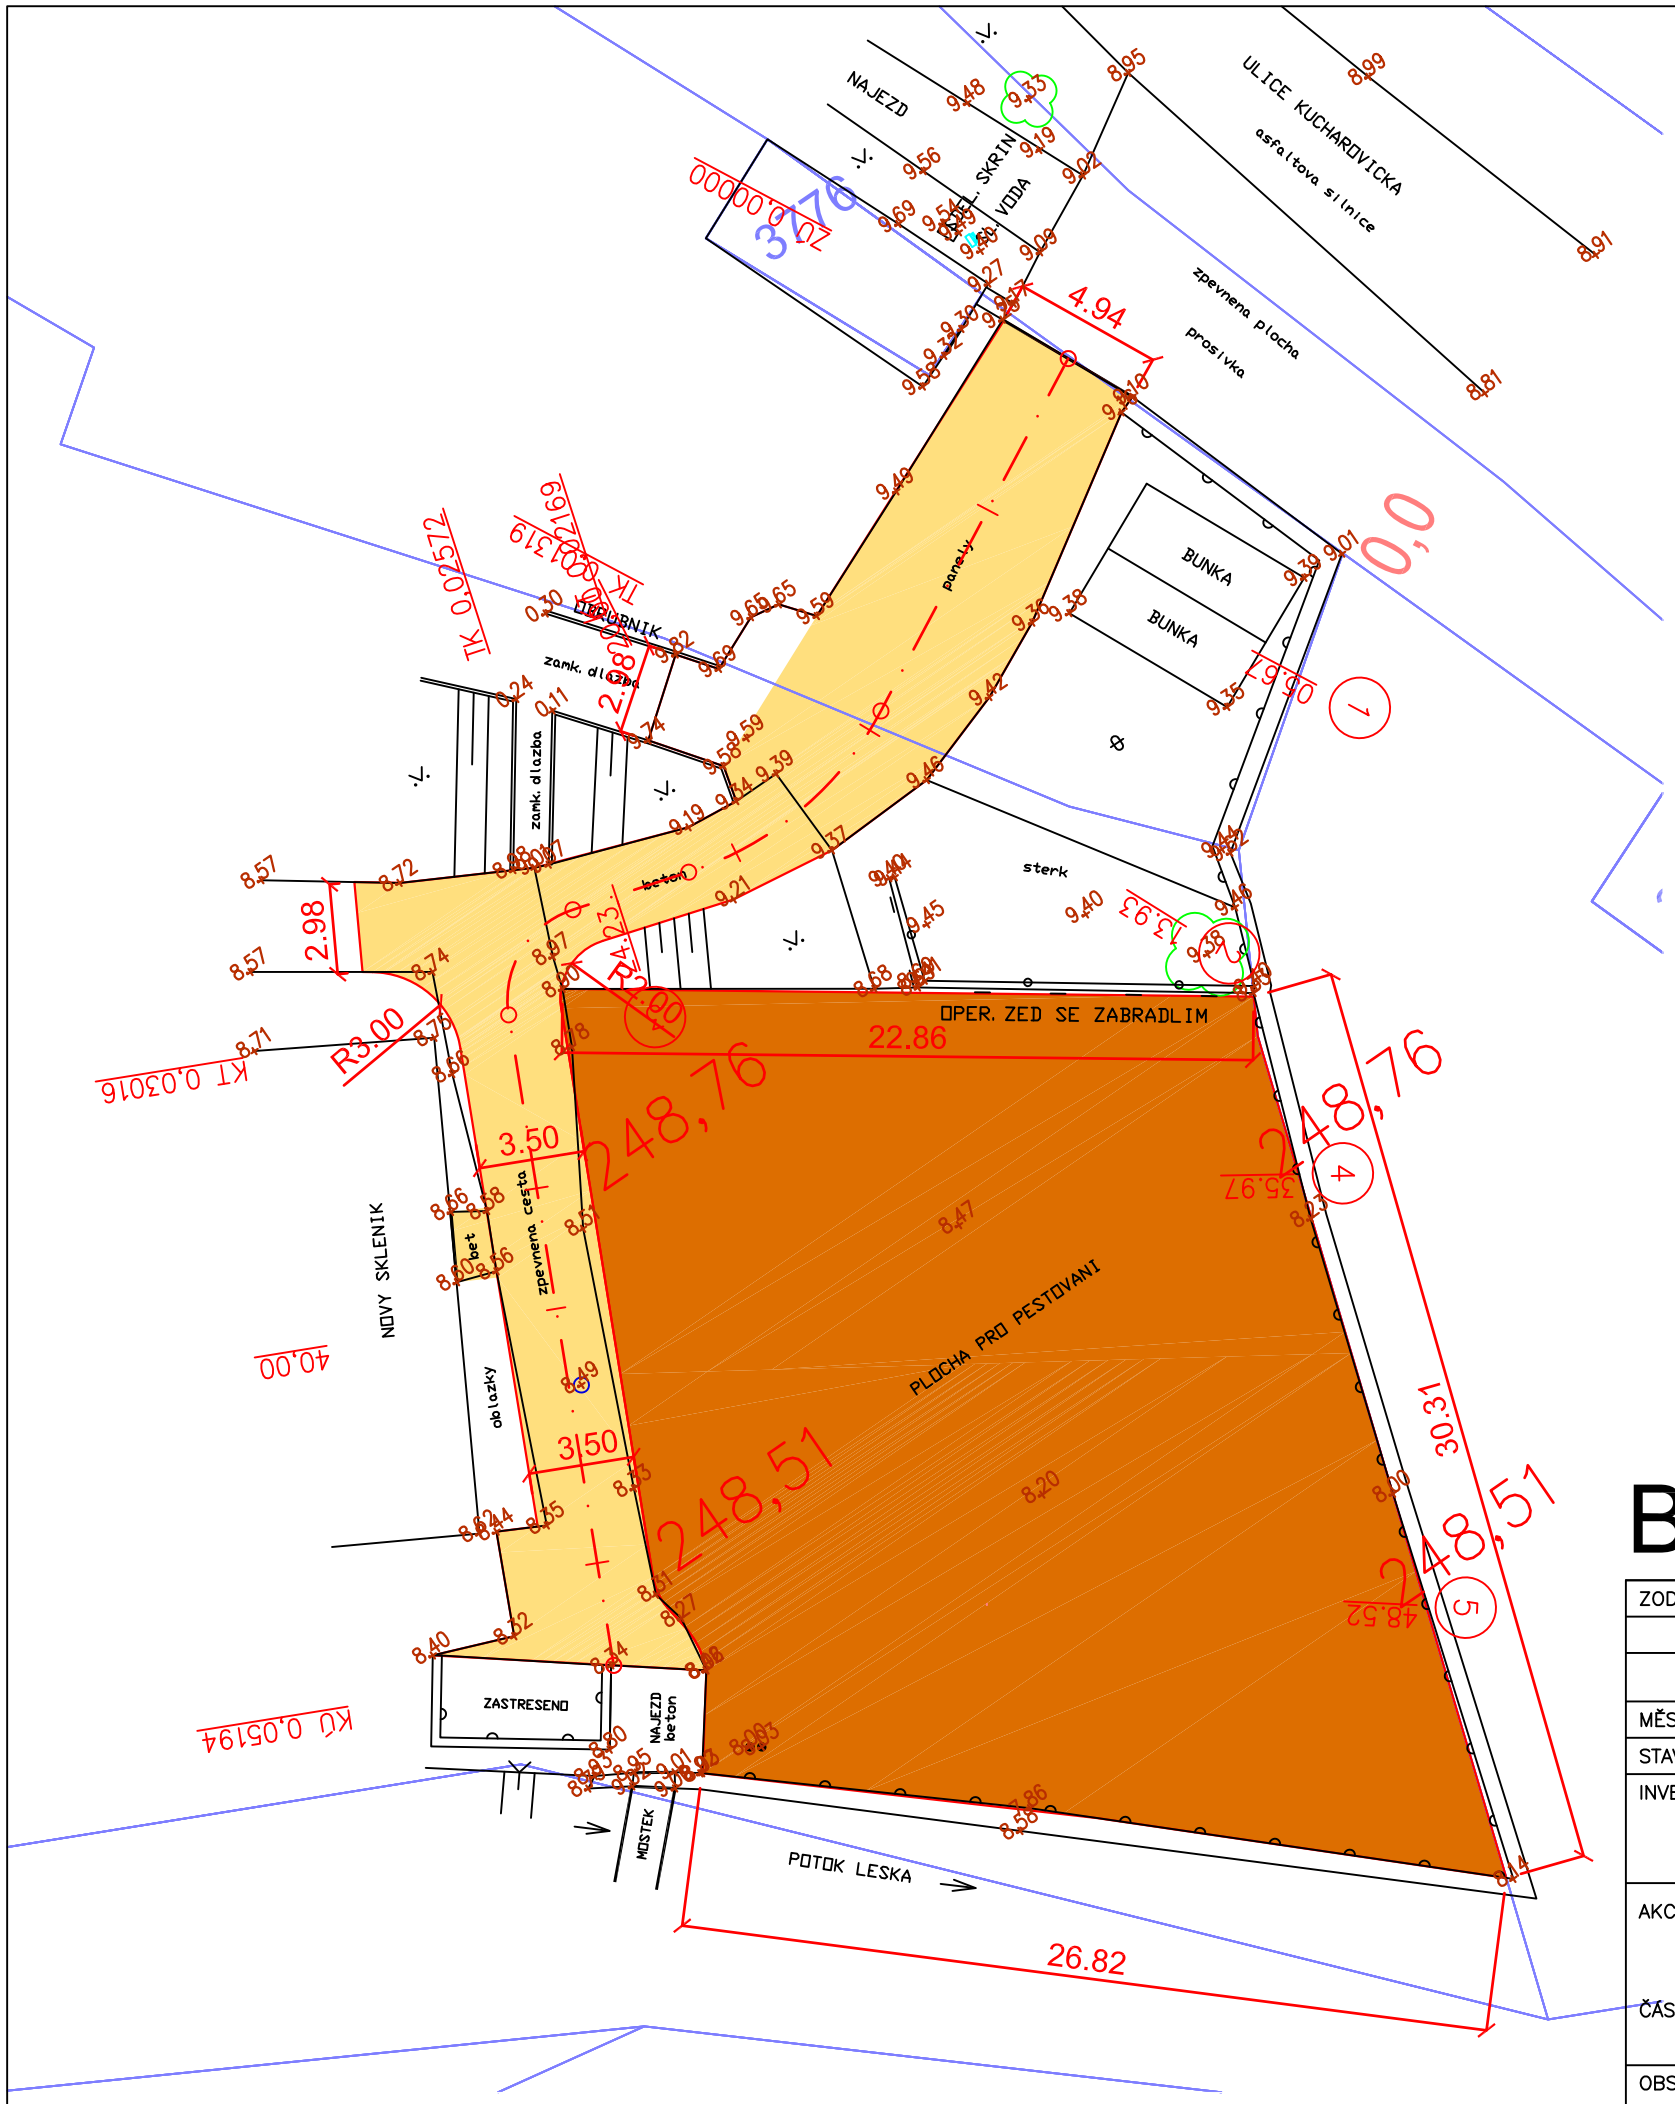

LEGENDA:

ZPEVNĚNÉ PLOCHY - BETONOVÁ DLAŽBA TL.8 CM **bez FAZET**

ZPEVNĚNÉ PLOCHY - ZPEVNĚNÍ ŠTĚRKODRTÍ

HRANICE PARCEL KN

B

POZN: STÁVAJÍCÍ INŽ. SÍTĚ JSOU ZAKRESLENY POUZE ORIENTAČNĚ NA ZÁKLADĚ PODKLADŮ SPRÁVCŮ SÍTÍ JE PROTO NUTNÉ PŘED ZAPOČETÍM PRACÍ VEŠKTERÉ SÍTĚ FYZICKY VYTÝČIT , ABY NEDOŠLO K POŠKOZENÍ. (VYTÝČENÍ PROVEDE SPRÁVCOVSKÁ ORGANIZACE).

Souřadnicový systém: JTSK, Výškový systém: B.p.v.

ZODP. PROJEKTANT	VYPRACOVAL	KRESLIL	KONTROLOVAL
	Ing. L. Kučeřík		

MĚSTSKÝ ÚŘAD:	*ZNOJMO*	K.Ú.:	*ZNOJMO MĚSTO*
STAV. ÚŘAD:	*ZNOJMO*	KRAJ:	*JIHOMORAVSKÝ*

Ing. Leoš Kučeřík projekce
dopravních staveb
671 64 Božice 441
tel.: 606 225 031

INVESTOR: **Město Znojmo**

ČÍSLO ZAK.:	*472*
DATUM:	*2/2022*
MĚŘÍTKO:	*1:250*
FORMÁT:	*A3*
STUPEŇ:	*OS*
ČÍSLO VÝK.:	**B.2**

KOPIE:

AKCE: OPRAVA POVRCHU KOMUNIKACÍ ZAHRADNICTVÍ - ZNOJMO

ČÁST.: VÝKRESOVÁ ČÁST

OBSAH: SITUAČNÍ VÝKRES