


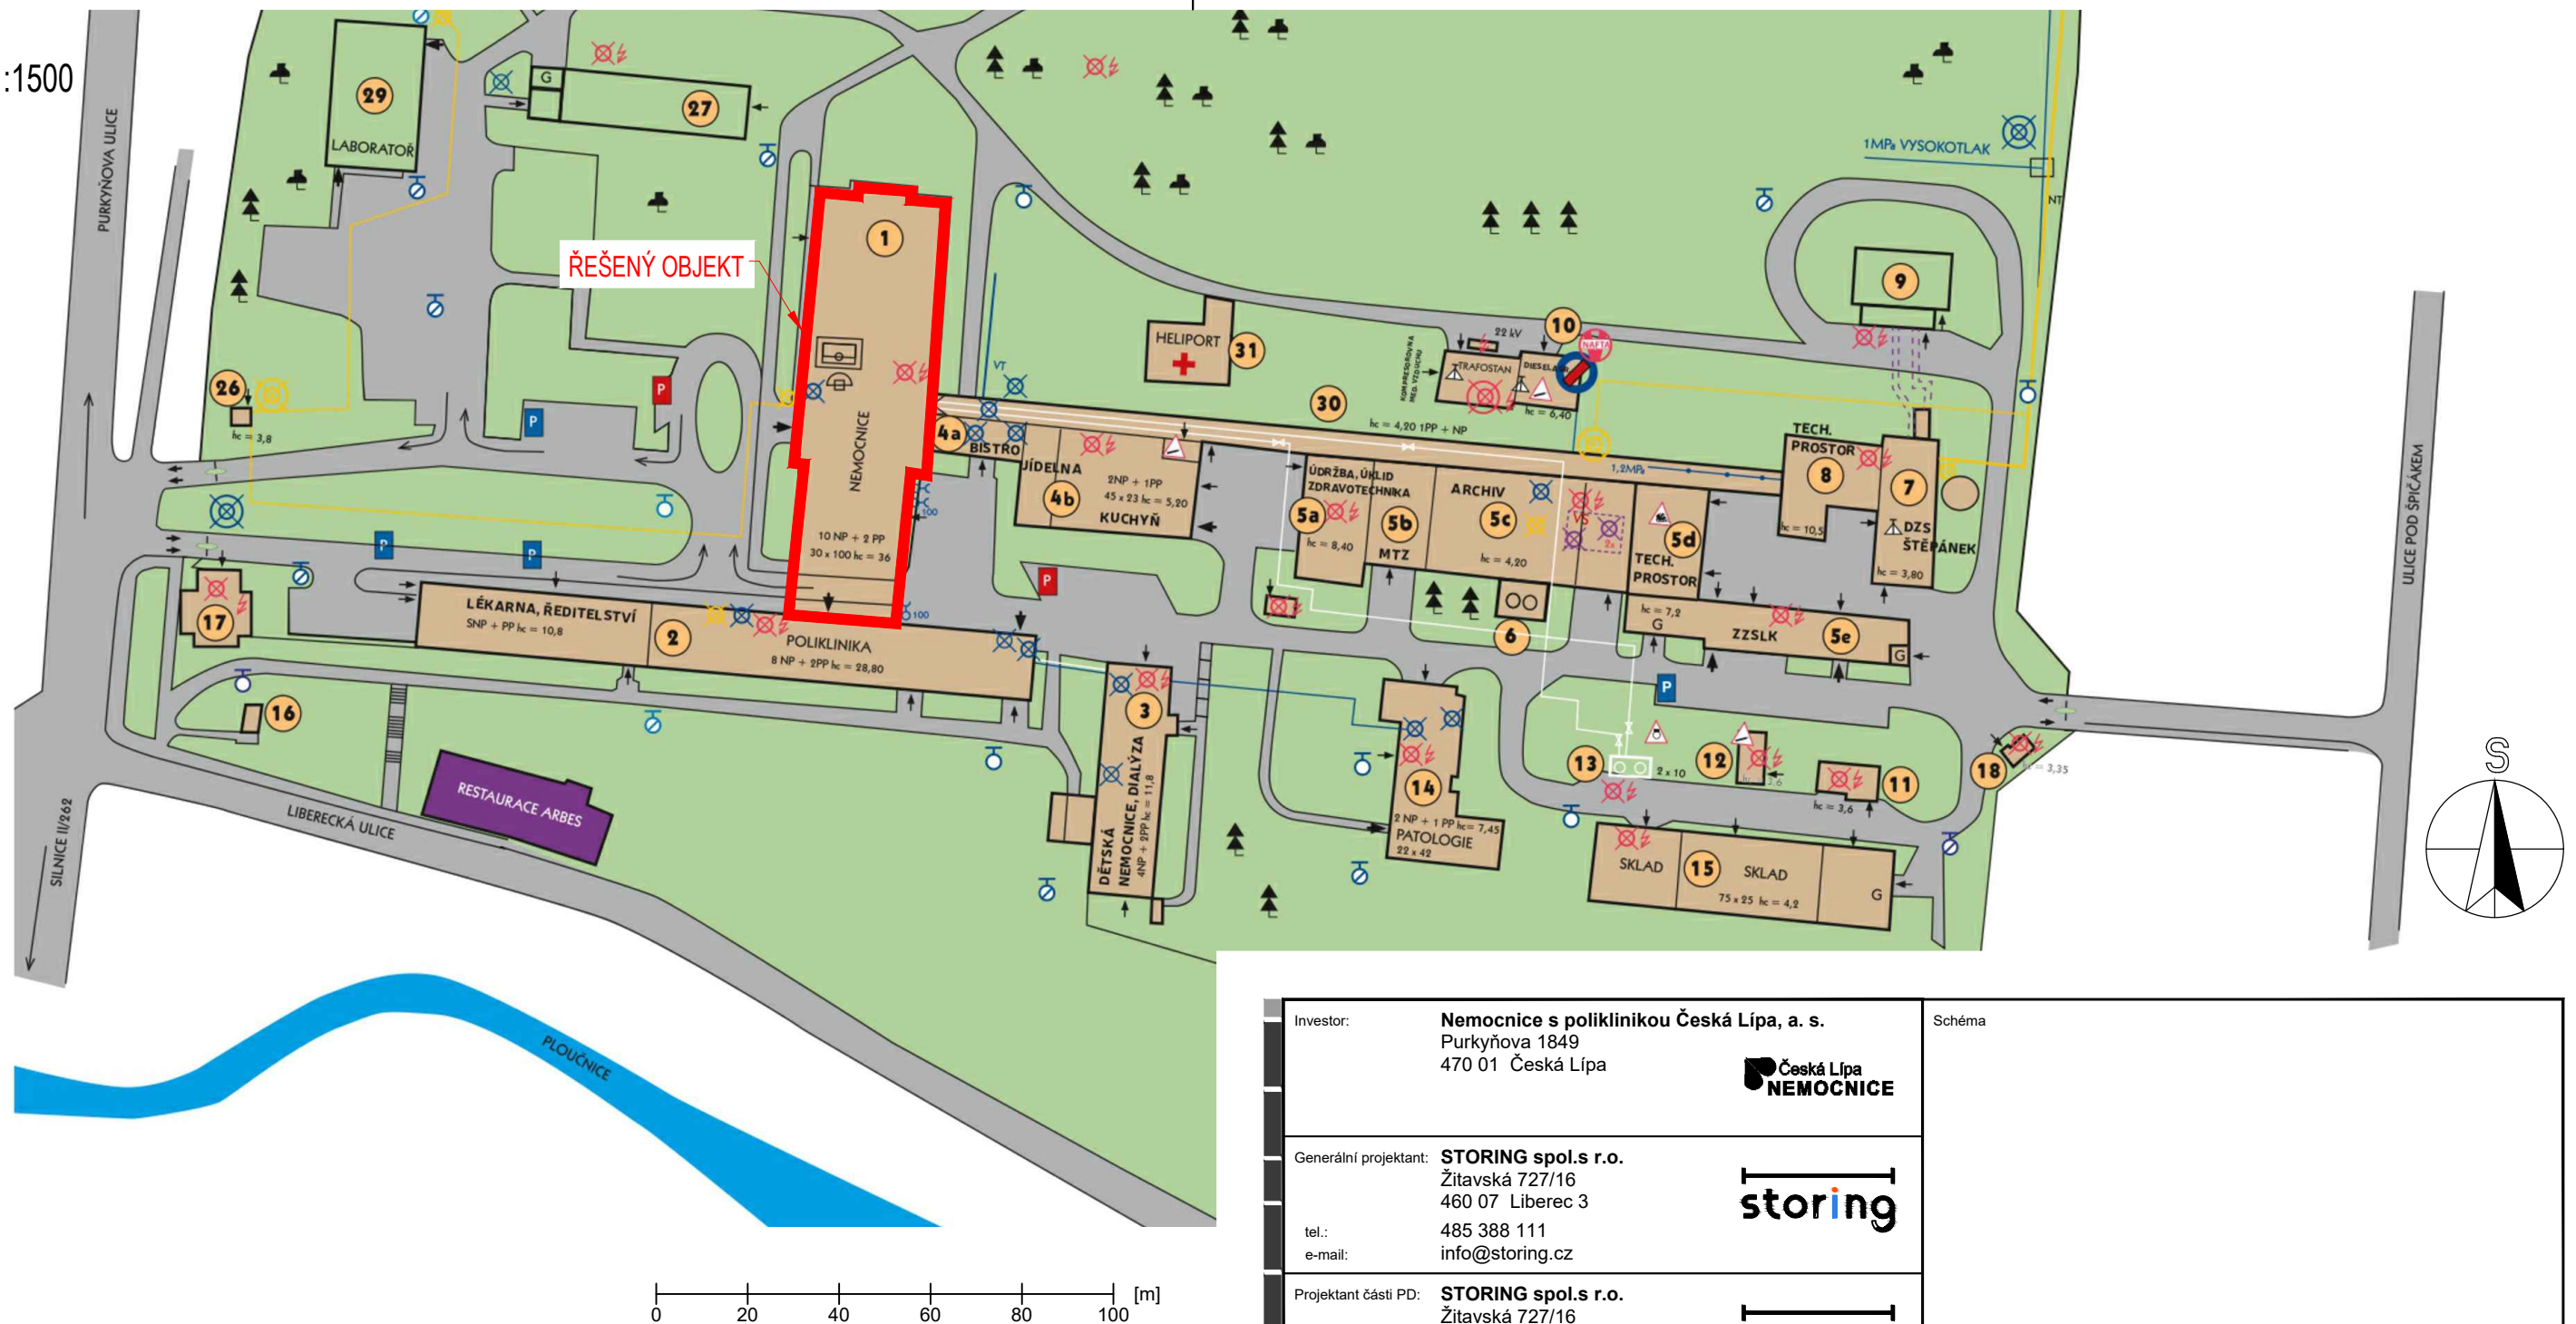


# SITUACE 1:1500



Investor: <b>Nemocnice s poliklinikou Česká Lípa, a. s.</b> Purkyňova 1849 470 01 Česká Lípa 		Schéma					
Generální projektant: <b>STORING spol.s r.o.</b> Žitavská 727/16 460 07 Liberec 3 tel.: 485 388 111 e-mail: info@storing.cz 		±0,000=  B.p.v.					
Projektant části PD: <b>STORING spol.s r.o.</b> Žitavská 727/16 460 07 Liberec 3 tel.: 485 388 111 e-mail: info@storing.cz 							
Místo stavby:	Česká Lípa	HIP:	Ing. František Příhoda	Číslo zak.:	2226		
Kraj:	Liberecký	Odpovědný projektant:	Ing. František Příhoda	Formát:	2xA4		
Katastrální území:	Česká Lípa (621382)	Vypracoval:	František Příhoda	Datum:	07/2022		
Stupeň:	Dokumentace pro výběr zhotovitele			Měřítko:	1:1500		
Název stavby:	Oprava a modernizace rehabilitace 4.NP			Číslo paré:			
Stavební objekt:						SO 01 - Monoblok	
Část:						Situační výkresy	
Název dokumentu:	Situační výkres širších vztahů						
Kód dokumentu:	2226 číslo zakázky	DVZ stupeň	st.objekt	C1.00 členění dokumentace	číslo výkresu		
					00 revize		