



1:20

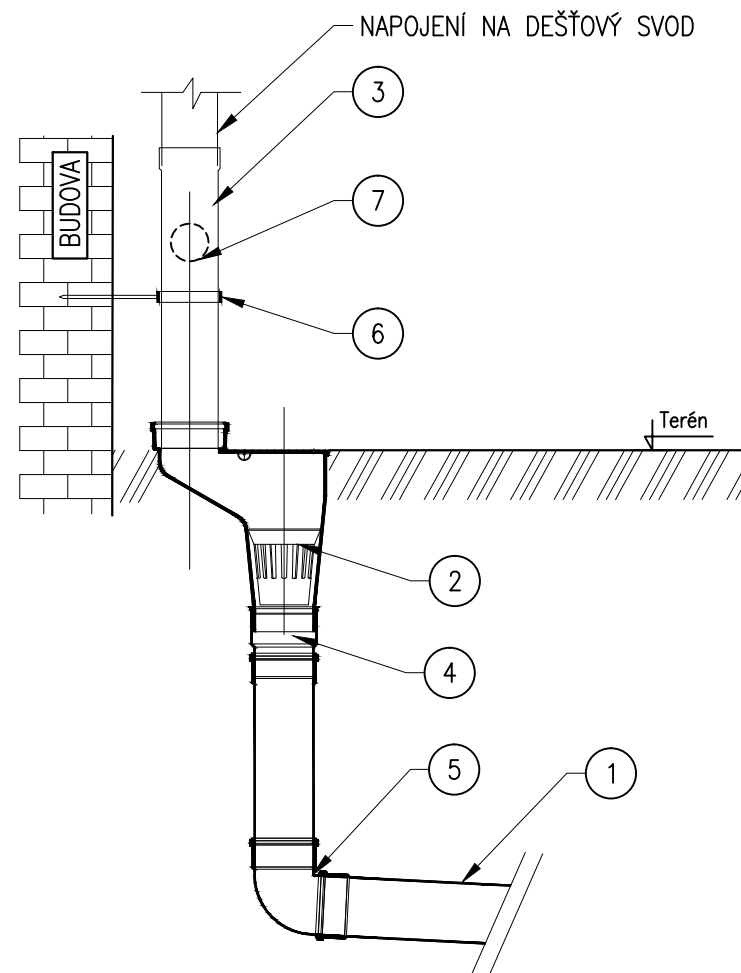

LEGENDA:


 
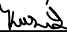
- 1 TRUBKA S HRDLEM
- 2 LAPAČ STŘEŠNÍCH SPLAVENIN, DN125
- 3 DEŠŤOVÝ SVOD, POZINKOVANÝ PLECH, DN125
- 4 PŘECHODOVÝ KUS DN125/150 + SADA TĚSNĚNÍ
- 5 KOLENO 87°
- 6 OBJÍMKA PRO PŘIPEVNĚNÍ DEŠŤOVÉHO SVODU POZINKOVANÝ PLECH
- 7 U DEŠŤOVÉ PŘÍPOJKY DP2 BUDE 0,5 M NAD TERÉNEM NAPOJENO POTRUBÍ VEDOUcí OD ZÁPADNÍHO DEŠŤOVÉHO STŘEŠNÍHO SVODU

1:20

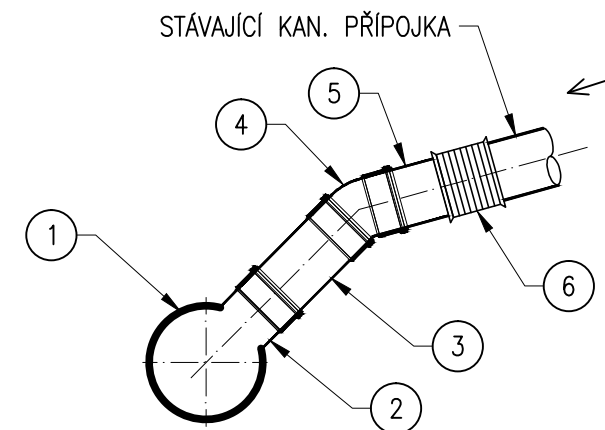

LEGENDA:

- 1 KANALIZAČNÍ STOKA
- 2 NAVRTÁVACÍ ODBOČKA PRO PŘIPOJENÍ
HLADKOSTĚNNÉHO PLASTOVÉHO POTRUBÍ
- 3 ZKRÁCENÁ TRUBKA S HRDLEM
- 4 KOLENO 15°, 30°
- 5 ZKRÁCENÁ BEZHRLDÁ TRUBKA
- 6 SPOJKA PRO POTRUBÍ
POPŘ. PŘECHODOVÁ SPOJKA DLE DIMENZE A MATERIÁLU
STÁVAJÍCÍ KANALIZAČNÍ PŘÍPOJKY

Změna				
	Popis změny	Datum	Vypracoval	Schválil
TENTO MATERIÁL JE DUŠEVNÍM VLASTNICTVÍM PROJEKT 2010, S.R.O., RUSKÁ 43, OSTRAVA-VÍTKOVICE, IČO 48391531, A PODLÉHÁ OBCHODNÍMU TAJEMSTVÍ. VLASTNÍK SI VYHRADZUJE S TÍMTO TAJEMSTVÍM NAKLÁDAT A JEHO VYUŽITÍ PODLÉHÁ PÍSEMNÉMU SVOLENÍ A STANOVENÍ PODMÍNEK TAKOVÉHO UŽITÍ.				
Vypracoval:	Ing. Tomáš Hrnčiar 	Č. zakázky:	51 107	Měřítko: 1:20
Prezkoval:	Zdeněk Rumpala 	Stupeň:	DPS	
HIP:	Ing. Tomáš Kuzník 	F A4:	2	
Datum :	04/2022	Kótováno v:	mm	
Objednatel:	Dopravní podnik Ostrava a.s. Poděbradova č. 494/2 , Moravská Ostrava, 702 00			
Stavba:	PD – Areál trolejbusu Ostrava - Sanace objektu gumárny II			
Objekt:	SO 01 Gumárna			
Část:	D.1 Dokumentace stavebního nebo inženýrského objektu			
Název:	VZOROVÉ NAPOJENÍ POTRUBÍ			
		Seznam příloh:	PRO-11639	
		Č. výkresu:	PRO-11639-16	Rev.