



PŮDORYS

PŘÍČNÝ ŘEZ VÝKOPEM

TŘÍDA TĚŽITELNOSTI ZEMINY:

Dle již neplatné ČSN 73 050: 2. (20%), 3. (40%), 4. (40%)
Dle ČSN 73 6133: tř. I

ZPĚTNÝ ZÁSYP HUTNĚNOU ŠTĚRKODRTÍ FR. 0-63
(hutnit po vrstvách 300mm na hodnotu PS=0,9)

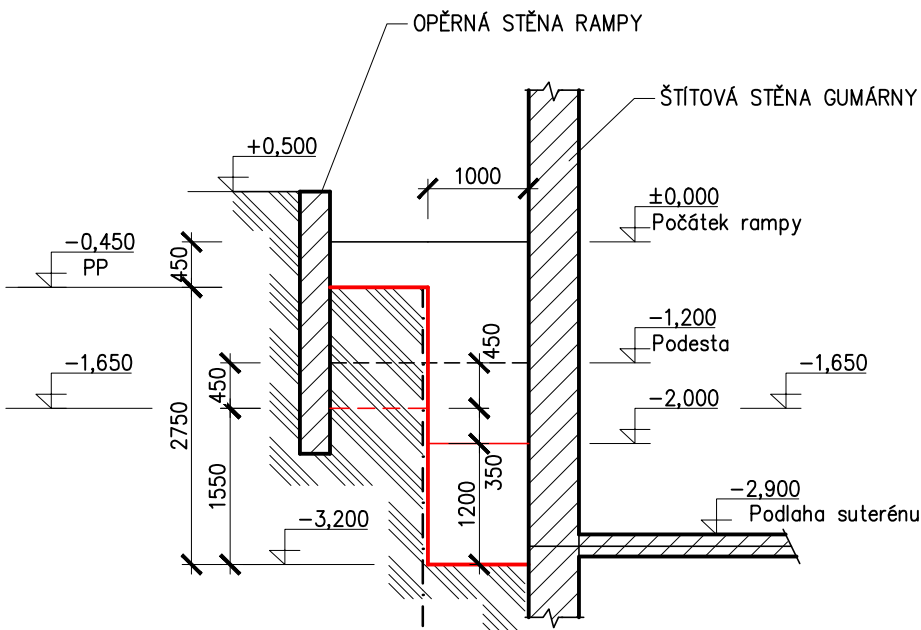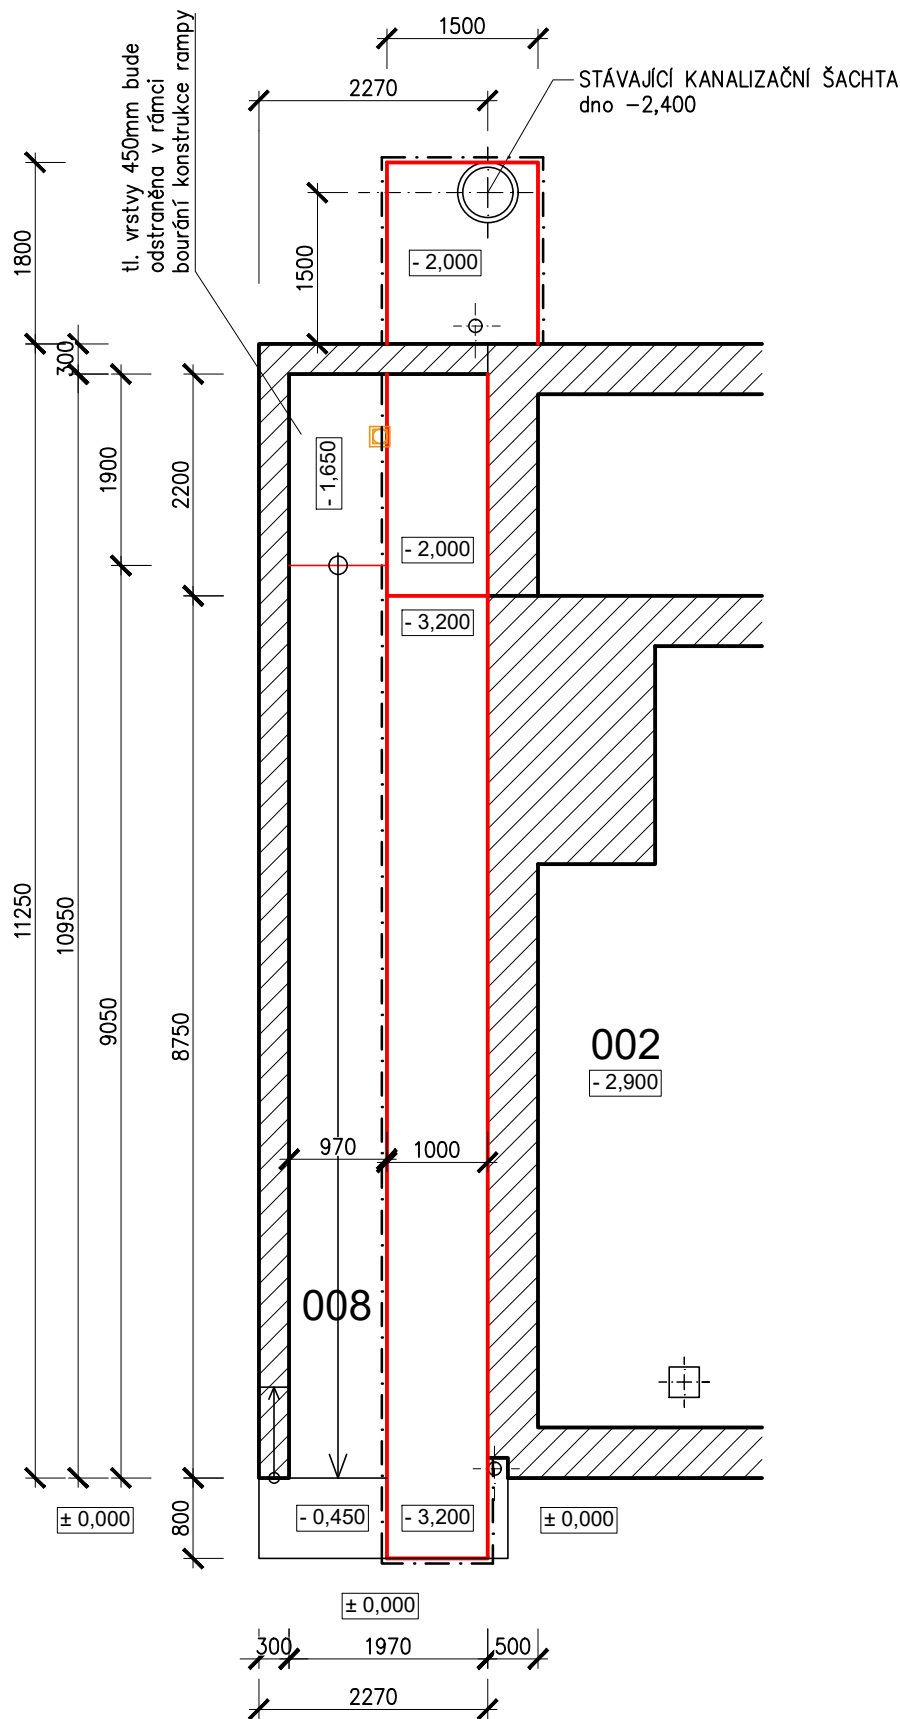

POZNÁMKY:

- Před zahájením výkopových prací nutno zaměřit, vytýčit a označit veškerá vedení inženýrských sítí
- Před zahájením výkopových prací bude provedeno odbourání souvrství rampy
- PP (pracovní plocha) = úroveň terénu po odbourání souvrství rampy
- Návrh zajištění výkopů - příložené pažení je součástí dodavatelské dokumentace, vč. statického výpočtu

LEGENDA MATERIÁLŮ

- Stávající ŽB konstrukce
- Stávající zemina

Změna			
	Popis změny	Datum	Schválil
TENTO MATERIÁL JE DUŠEVNÍM VLASTNICTVÍM PROJEKT 2010, S.R.O., RUSKÁ 43, OSTRAVA-VÍTKOVICE, IČO 48391531, A PODLÉHÁ OBCHODNÍMU TAJEMSTVÍ. VLASTNÍK SI VYHRAŽUJE S TÍMTO TAJEMSTVÍM NAKLÁDAT A JEHO VYUŽITÍ PODLÉHÁ PÍSEMNÉMU SVOLENÍ A STANOVENÍ PODMÍNEK TAKOVÉHO UŽITÍ.			
Vypracoval:	Ing. Jana Fr. Lukašáková	Č. zakázky:	51 107
Přezkoumal:	Zdeněk Rumpala	Stupeň:	DPS
HIP:	Ing. Tomáš Kuzník	F A4:	2
Datum :	04/2022	Kótováno v:	mm
Objednatel:	Dopravní podnik Ostrava a.s. Poděbradova č. 494/2 , Moravská Ostrava, 702 00		
Stavba:	PD – Areál trolejbusy Ostrava - Sanace objektu gumárny II		
Objekt:	SO 01 Gumárna		
Část:	D.1 Dokumentace stavebního nebo inženýrského objektu		
Název:	VÝKOPY		
Seznam příloh:		PRO-11639	
Č. výkresu:		PRO-11639-04	
		Rev.	