


Přeložka VO v ul. U Školky a Dělnická, Uherského Brodu


SOI 01 - Ulice U Školky

S4 ÷ S7 - STOŽÁR PRO VEŘEJNÉ OSVĚTLENÍ K 8, 8m
s výložníkem SV 1/60 - 1000, 1,0m
a s plastovou manžetou
svítidlo LED, typ TESLUX TVO40SQ60N 60W / 7949 lm / 3000 K

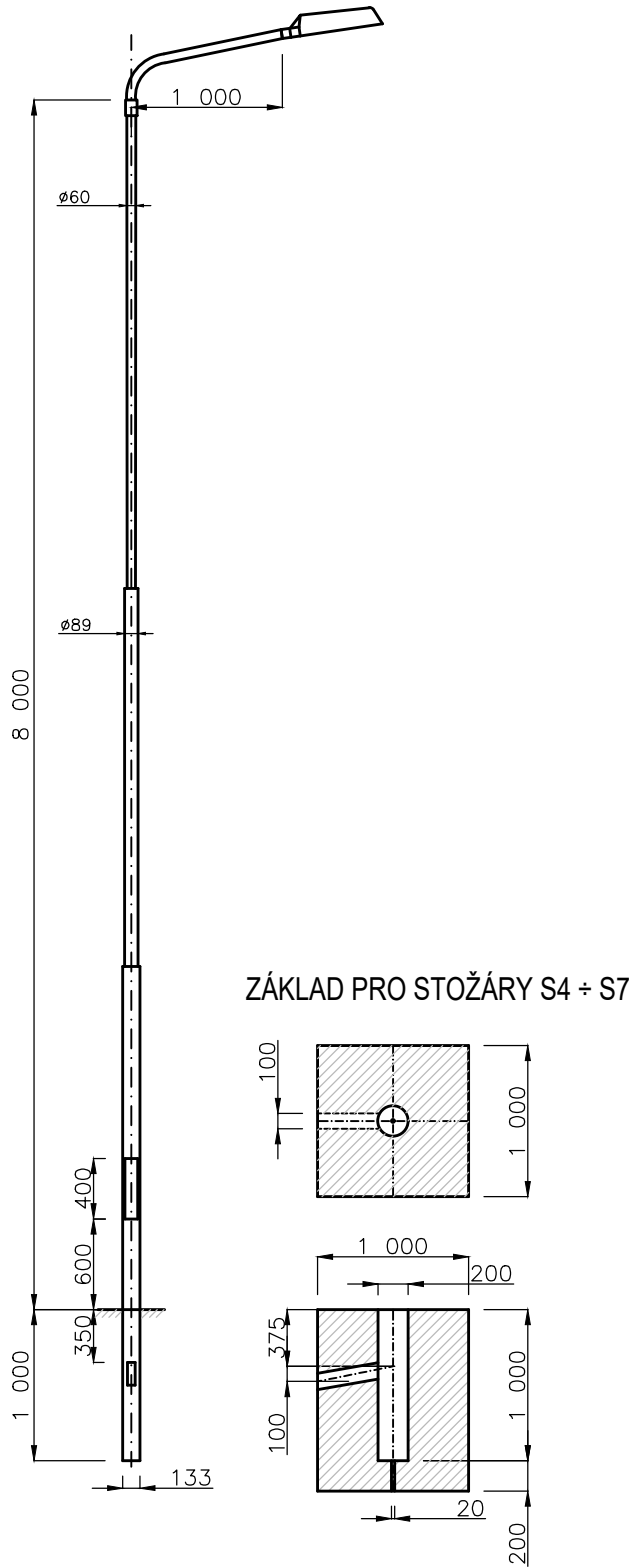


POZNÁMKA:
Před zahájením zemních prací je nutno jednotlivá vedení nechat vytyčit příslušným správcem
a ochránit je proti případnému poškození.


S1 ÷ S3 - STOŽÁR PRO VEŘEJNÉ OSVĚTLENÍ LBH 6 - B, 6m
s výložníkem SV 1/60 - 500, 0,5m
a s plastovou manžetou
svítidlo LED, typ TESLUX TVO40SQ30N 30W / 4208 lm / 3000 K

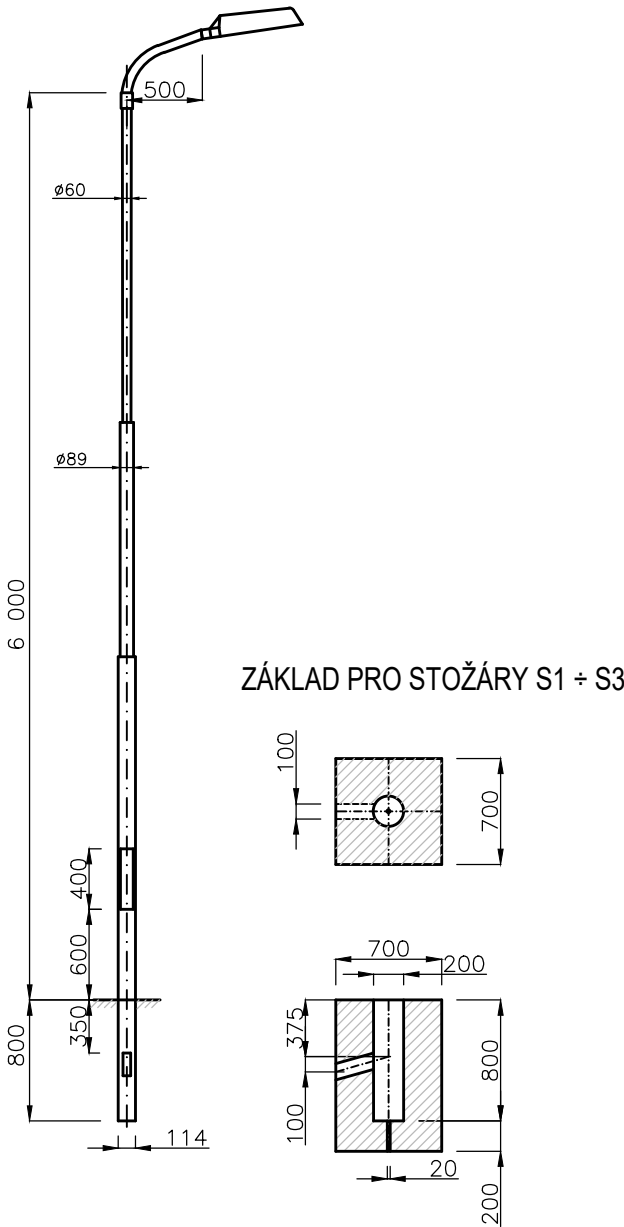

S8 - STOŽÁR PRO VEŘEJNÉ OSVĚTLENÍ LBH 6 - B, 6m
s plastovou manžetou
svítidlo LED, typ TESLUX TVO40SQ20N 20W / 2798 lm / 3000 K

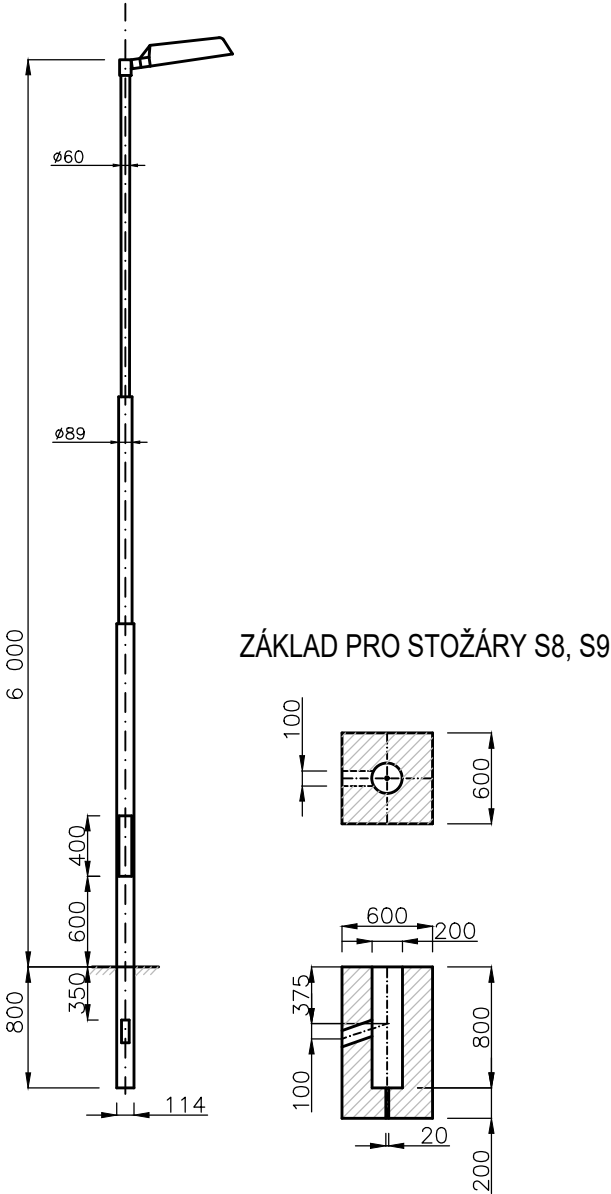

S9,S10 - STOŽÁRY PRO VEŘEJNÉ OSVĚTLENÍ LBH 7 - B, 7m
s plastovou manžetou
svítidlo LED, typ TESLUX TVO40SQ20N 20W / 2798 lm / 3000 K

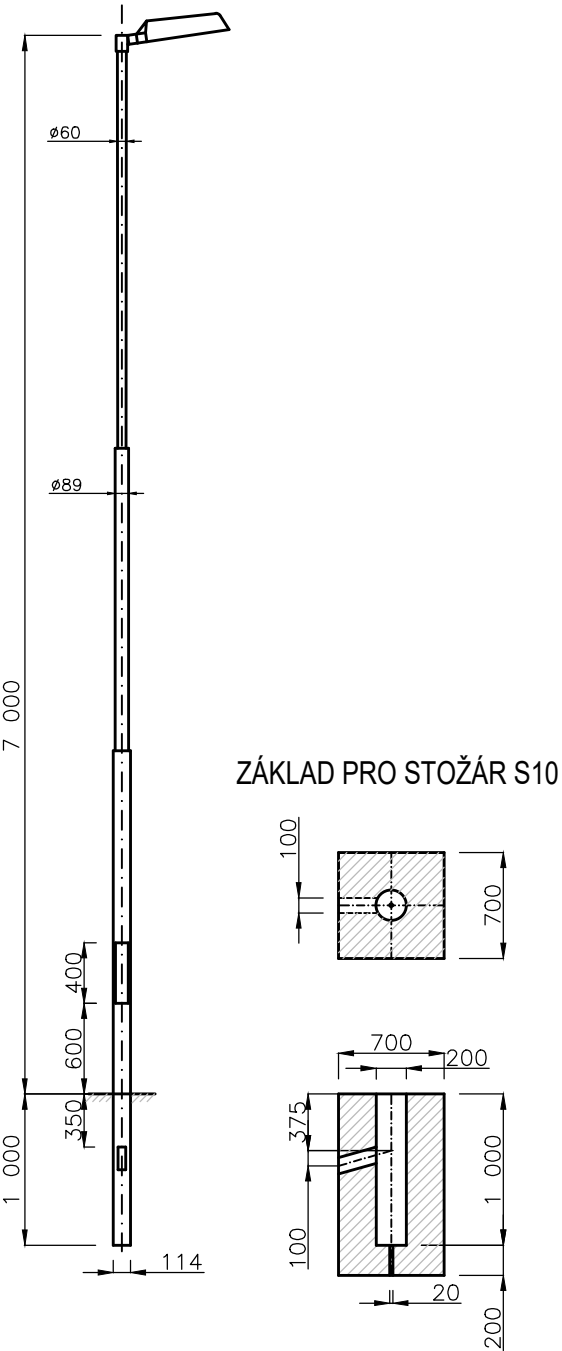

VYPRACOVAL	ODP.PROJ.PROFESE		ODP.PROJ.STAVBY	Ing. Stanislav Bršlica <i>projektování el. zařízení</i> HAVLIČKOVA 798 688 01 UHERSKÝ BROD	
Ing. S. Bršlica	Ing. S. Bršlica				
OBEC: Uherský Brod		KRAJ: Zlínský			
INVESTOR: Město Uherský Brod					
Přeložka VO v ul. U Školky a Dělnická, Uherského Brodu				FORMÁT	2xA4
				DATUM	06/2022
				STUPEŇ	PDUS+PDPS
				MĚŘÍTKO	–
				ZAK. ČÍSLO	12–1/2021
SOI 01 – Ulice U Školky					
NÁZEV				Č.VÝKRESU	Č. KOPIE
STOŽÁR SE SVÍTIDLEM VO				D.3	