


Přeložka VO v ul. U Školky a Dělnická, Uherského Brodu

SOI 01 - Ulice U Školky

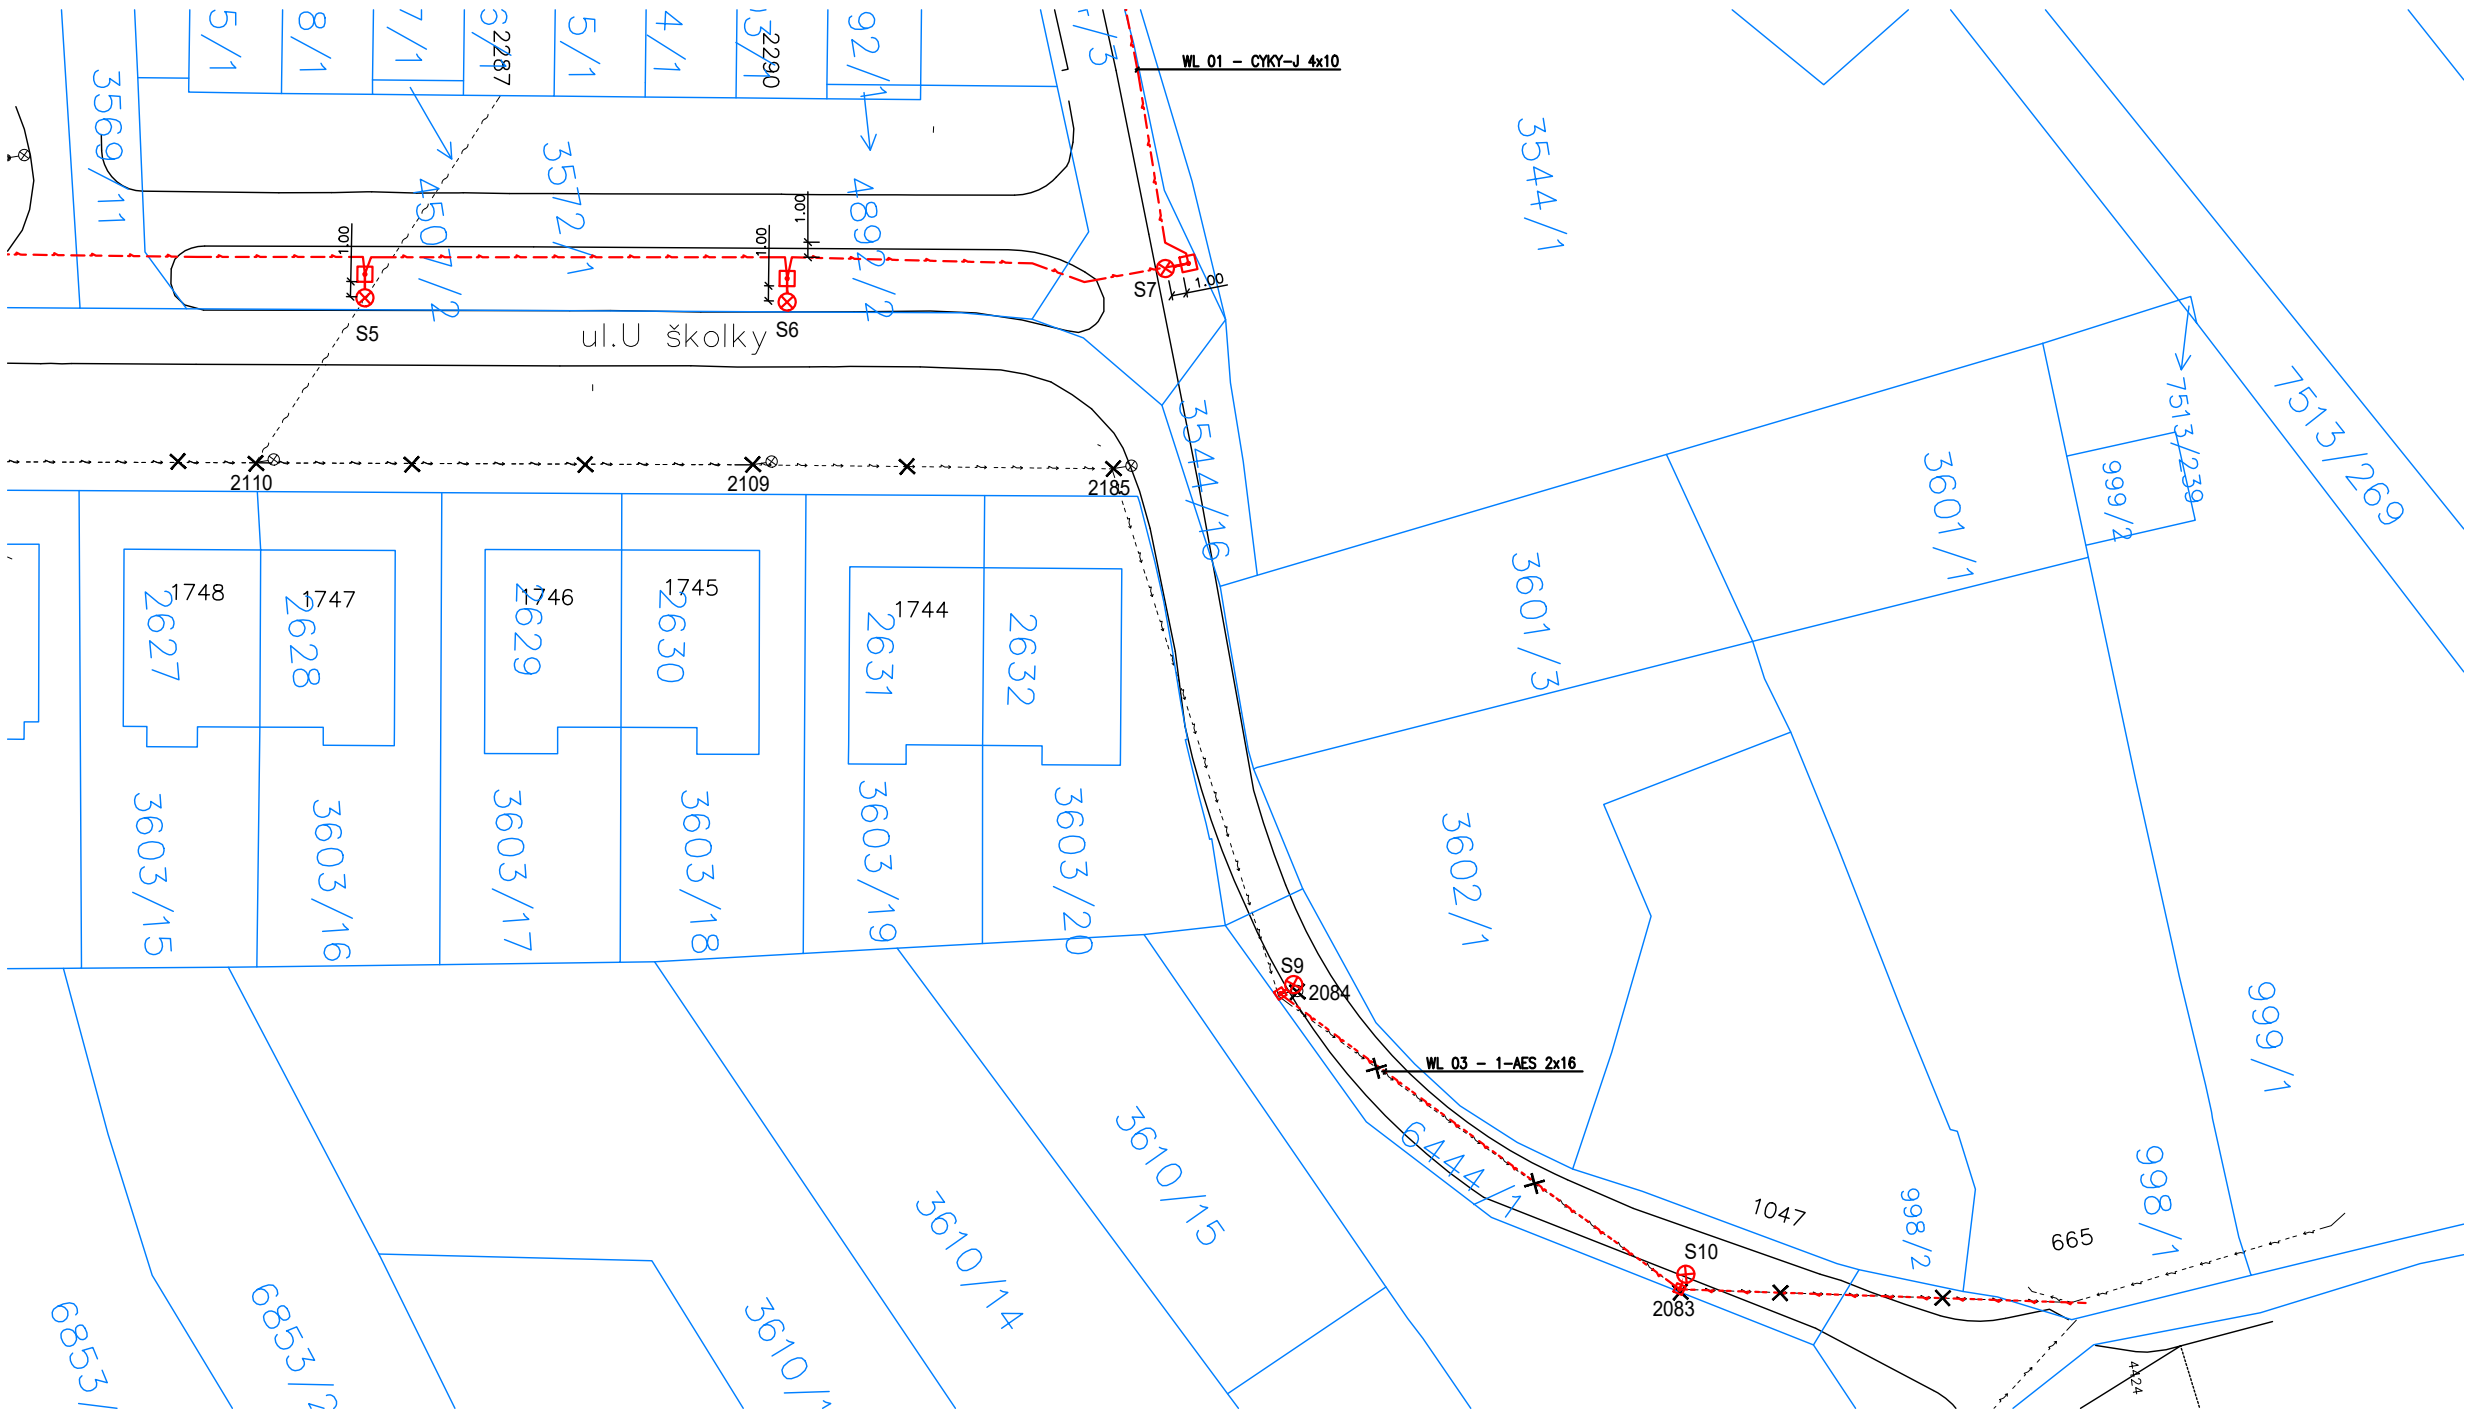

LEGENDA:

- HRANICE PARCELY DLE KATASTRU NEMOVITOSTÍ
- ČÍSLO PARCELY
- EL. VEDENÍ VO

POZNÁMKA:

Polohu podzemních vedení nelze vytyčovat odměřováním ze situace (zákres sítí je informativní).
Před zahájením zemních prací je nutno jednotlivá vedení nechat vytyčit příslušným správcem
a ochránit je proti případnému poškození.

SOUŘADNICOVÝ SYSTÉM: JTSK
VÝŠKOVÝ SYSTÉM: B.p.V.

VYPRACOVAL	ODP.PROJ.PROFESE		ODP.PROJ.STAVBY	Ing. Stanislav Bršlica <i>projektování el. zařízení</i> HAVLIČKOVA 798 688 01 UHERSKÝ BROD	
Ing. S. Bršlica	Ing. S. Bršlica				
OBEC: Uherský Brod		KRAJ: Zlínský			
INVESTOR: Město Uherský Brod					
Přeložka VO v ul. U Školky a Dělnická, Uherského Brodu					
SOI 01 – Ulice U Školky				FORMÁT	2xA4
				DATUM	01/2022
NÁZEV				STUPEŇ	PDUS+PDPS
				MĚŘÍTKO	1:500
KATASTRÁLNÍ SITUAČNÍ VÝKRES 2				ZAK. ČÍSLO	12-1/2021
				Č.VÝKRESU	Č. KOPIE
				C.4.2	