


NEZÁMĚRNO - ODHADNUTO	
3 250	3 870
170	1 200
1 200	1 730
1 200	660
3 080	
9 220	

DEMONTÁŽ HORNÍ ČÁSTI VĚŽE

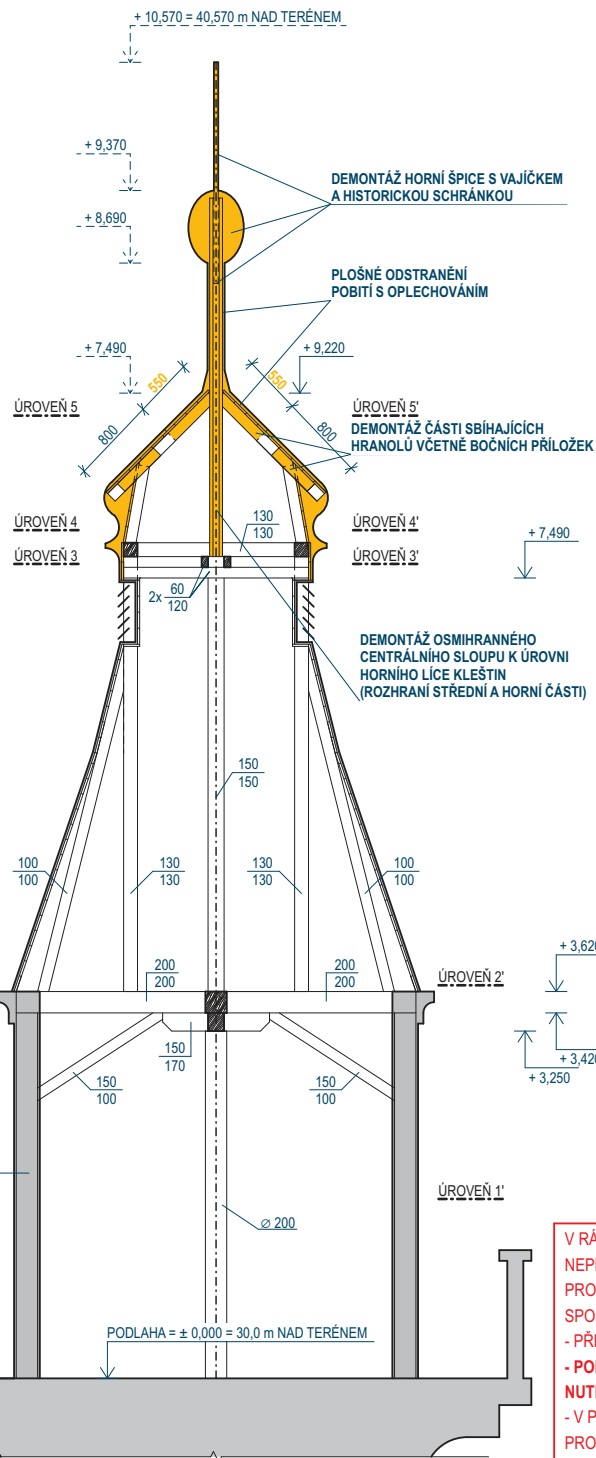

DŘEVĚNÉ ŽÁBRADLÍ S CELOPLOŠNÝM OPLECHOVÁNÍM

710

1730

ODHADNUTO - 5000

ODHADNUTO - 5 000

Diagram illustrating the removal of side panels and the removal of parts of the side panels, including side panels.

PLOŠNÉ ODSTRANĚNÍ
POBITÍ S OPLECHOVÁNÍM

DEMONTÁŽ ČÁSTI SBÍHAJÍCÍCH HRANOLŮ
VČETNĚ BOČNÍCH PŘÍLOŽEK

V RÁMCI PŘÍPRAVNÝCH PRACÍ DOŠLO K ZAMĚŘENÍ PŘÍSTUPNÝCH KONSTRUKCÍ VĚŽE. NA NEPŘÍSTUPNÝCH MÍSTECH AŽ DO ÚPLNÉHO VRCHOLU KONSTRUKCE BĚŽE BYLA PROVEDENA FOTODOKUMENTACE, Z KTERÉ BYLY NÁSLEDNĚ ODHADNUTY PRŮŘEZY A SPOJE.

- PŘEDPOKLÁDÁ SE ÚZKÁ SPOLUPRÁCE MEZI ZHOTOVITELEM A AUTOREM PROJEKTU.
- **POKUD BUDOU PŘI REALIZACI ZJIŠTĚNY ODCHYLKY OD PŘEDPOKLÁDANÉHO STAVU, JE NUTNÉ KONTAKTOVAT PROJEKTANTA, KTERÝ NAVRHNĚ DALŠÍ POSTUP.**
- V PŘÍPADĚ NÁVRHU REALIZAČNÍ FIRMY PROVÁDĚT ZMĚNY VŮČI TOMUTO PROJEKTU NEBO PROVÁDĚT ZMĚNY NAVRŽENÝCH MATERIÁLŮ, JE NUTNÉ TYTO ZMĚNY PROVÁDĚT POUZE SE SOUHLASEM PROJEKTANTA A INVESTORA.

ZPRACOVATEL:



CONSULT

VYPRACOVAL:

AUTORIZOVAL: Ing. Jiří Ilčík

AKCE:

J2L CONSULT s.r.o.

Brandlova 36, 695 01 Hodonín tel. 603 285 783 / 603 294 996

HIP:	Ing. Jiří Ilčík
------	-----------------

ÚČEL:	DPS
-------	-----

DATUM: 5 / 2022

MĚŘÍTKO:

Č.ZAK.
D1013321

V.Č. **01**

OPRAVA RADNIČNÍ VĚŽE

parc. č. st. 356 v k. ú. Hodonín

PŮDORYS S ŘEZY - STÁVAJÍCÍ STAV