



PORUBA SEVER  
KULTURA

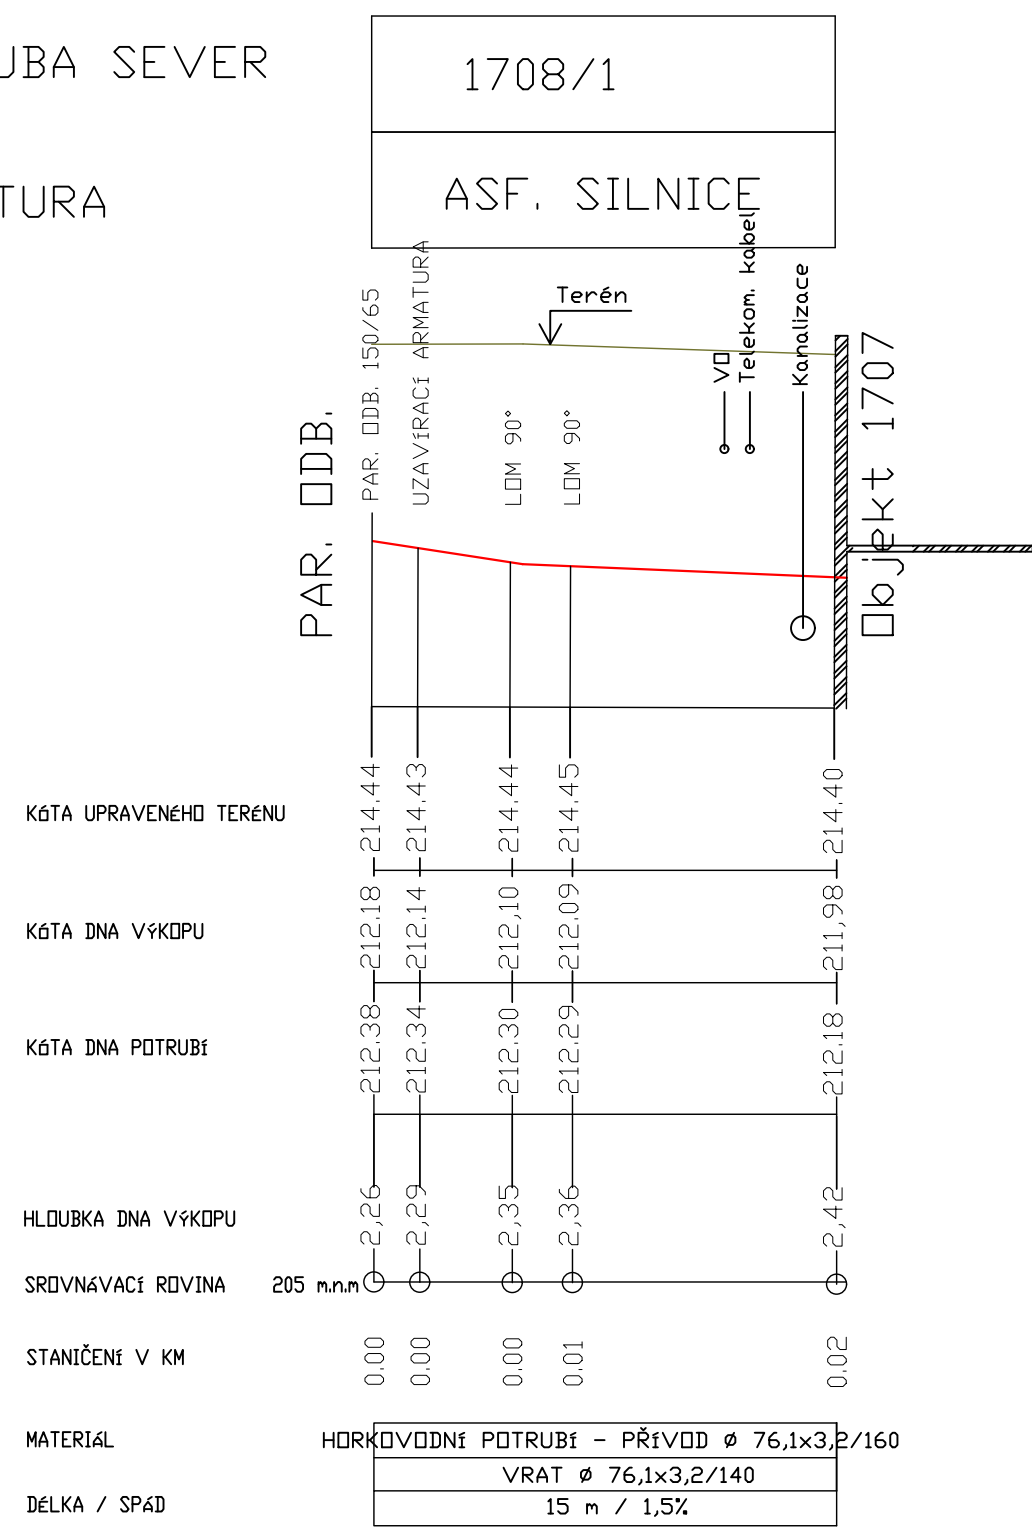

Poznámka:  
-Polohy všech podzemních sítí jsou orientační.  
Zhotovitel stavby je povinen provést vlastní vytyčení před zahájením stavby.  
-V místě stavby se mohou nacházet neznámé IS či sítě technické infrastruktury.  
-Polohy podzemních sítí nelze v žádném případě vytyčovat způsobem odměřování vzdáleností z výkresů.

Projektant	ING. BABKA		<div> Ing. Rostislav BABKA Polní 131/16, 735 42 Těrlicko – Hradiště</div>			
Ved. projektant	ING. BABKA					
Objednatel DOPRAVNÍ PODNIK OSTRAVA, a.s.			Zakázka	2221	Por. číslo  11.	
Stavba VÝMĚNA ČÁSTI POTRUBÍ HKV V AREÁLU VOZOVNY PORUBA			Datum	07/2022		
			Stupeň	DVZ		
Část TECHNOLOGICKÁ ČÁST			Arch. číslo  2221–P11			
Obsah Podélný profil HKV II. 1:250						