



VEDENÍ VE VÝKOPU – ROSTLÝ TERÉN

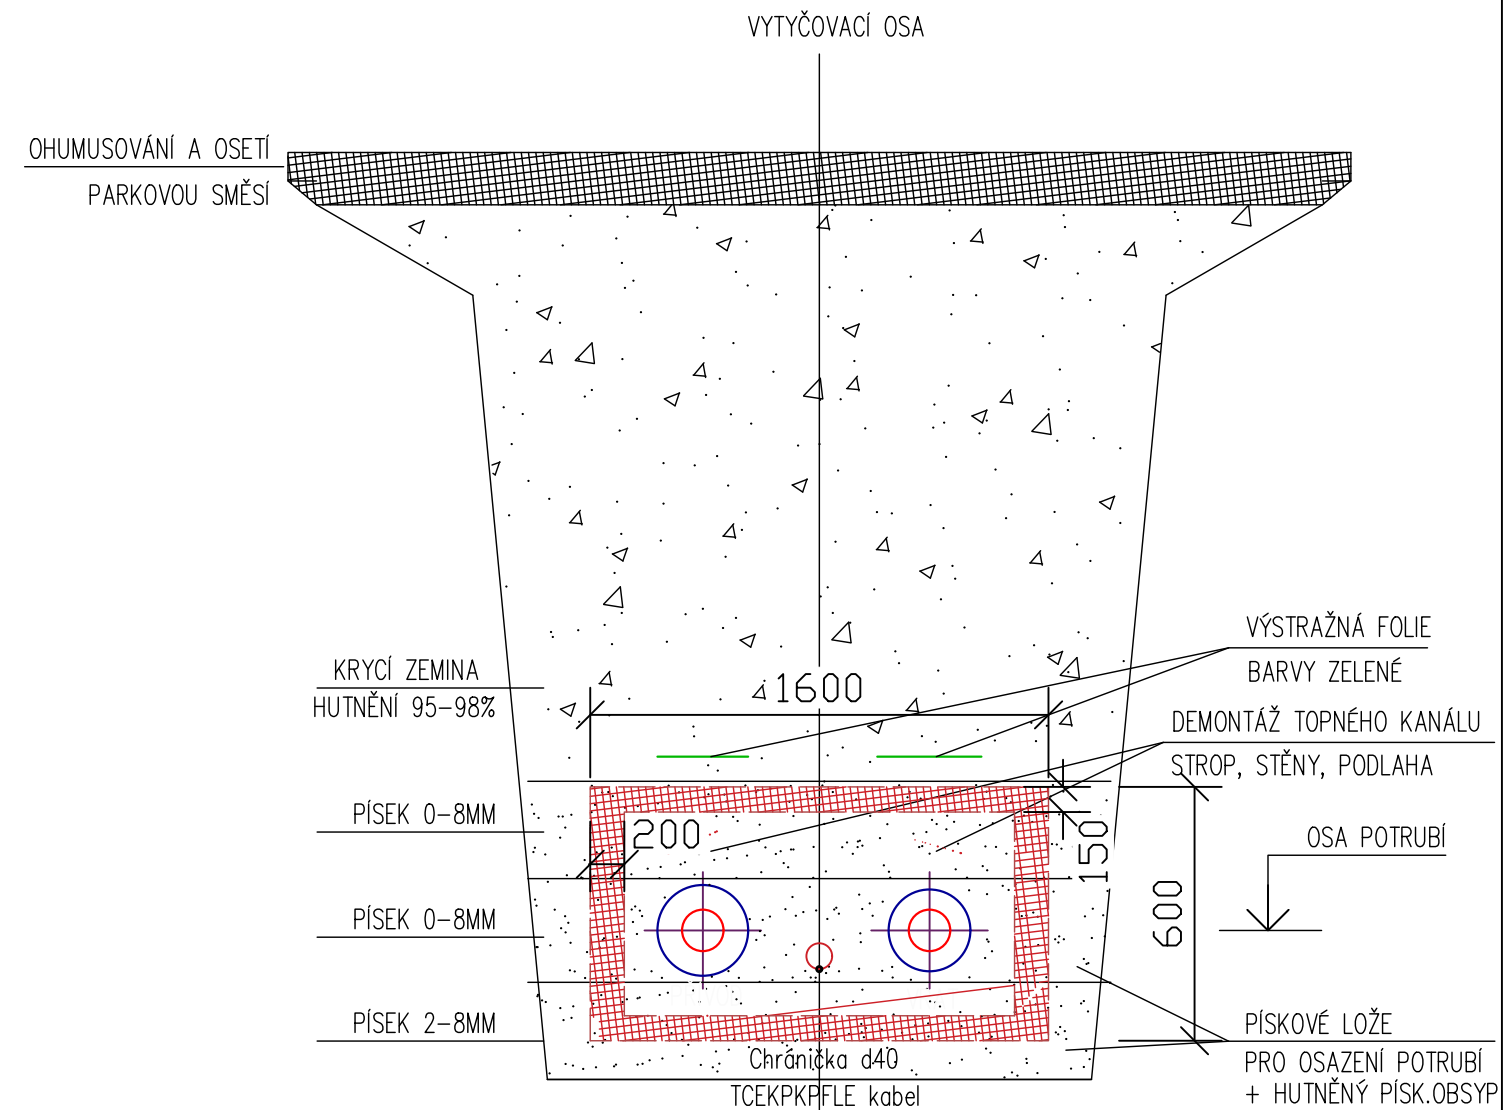

Průměr plášťové trubky D (mm)	A _{min} (mm)	S _{min} Při minimální hloubce zásspu 400 mm (mm)	E _{min} (mm)
90	200	640	200
110	200	660	200
125	200	675	200
140	200	690	200
160	200	710	200
180	200	730	200
200	250	750	250
225	250	775	250
250	250	800	250
280	250	830	250
315	250	865	250
355	250	905	250
400	250	950	250
450	250	1000	250
500	250	1050	250
560	300	1110	300
630	300	1180	300
710	300	1260	300
800	300	1350	300

STÁVAJÍCÍ ŽB
KANÁL K BOURÁNÍ

-Stávající ŽB kanál (zákrytové desky, stěny, podlaha) bude v celé délce trasy vybourán.

Projektant	ING. BABKA		 Ing. Rostislav BABKA Poiní 131/16, 735 42 Těrlicko – Hradiště
Ved. projektant	ING. BABKA		
Objednatel DOPRAVNÍ PODNIK OSTRAVA, a.s.			
Stavba	VÝMĚNA ČÁSTI POTRUBÍ HKV V AREÁLU VOZOVNY PORUBA		Zakázka 2221 Datum 07/2022 Stupeň DVZ
Objekt			
Část	STAVEBNÍ ČÁST		
Obsah	Vzorové příčné řezy		Arch. číslo 2221 – P6