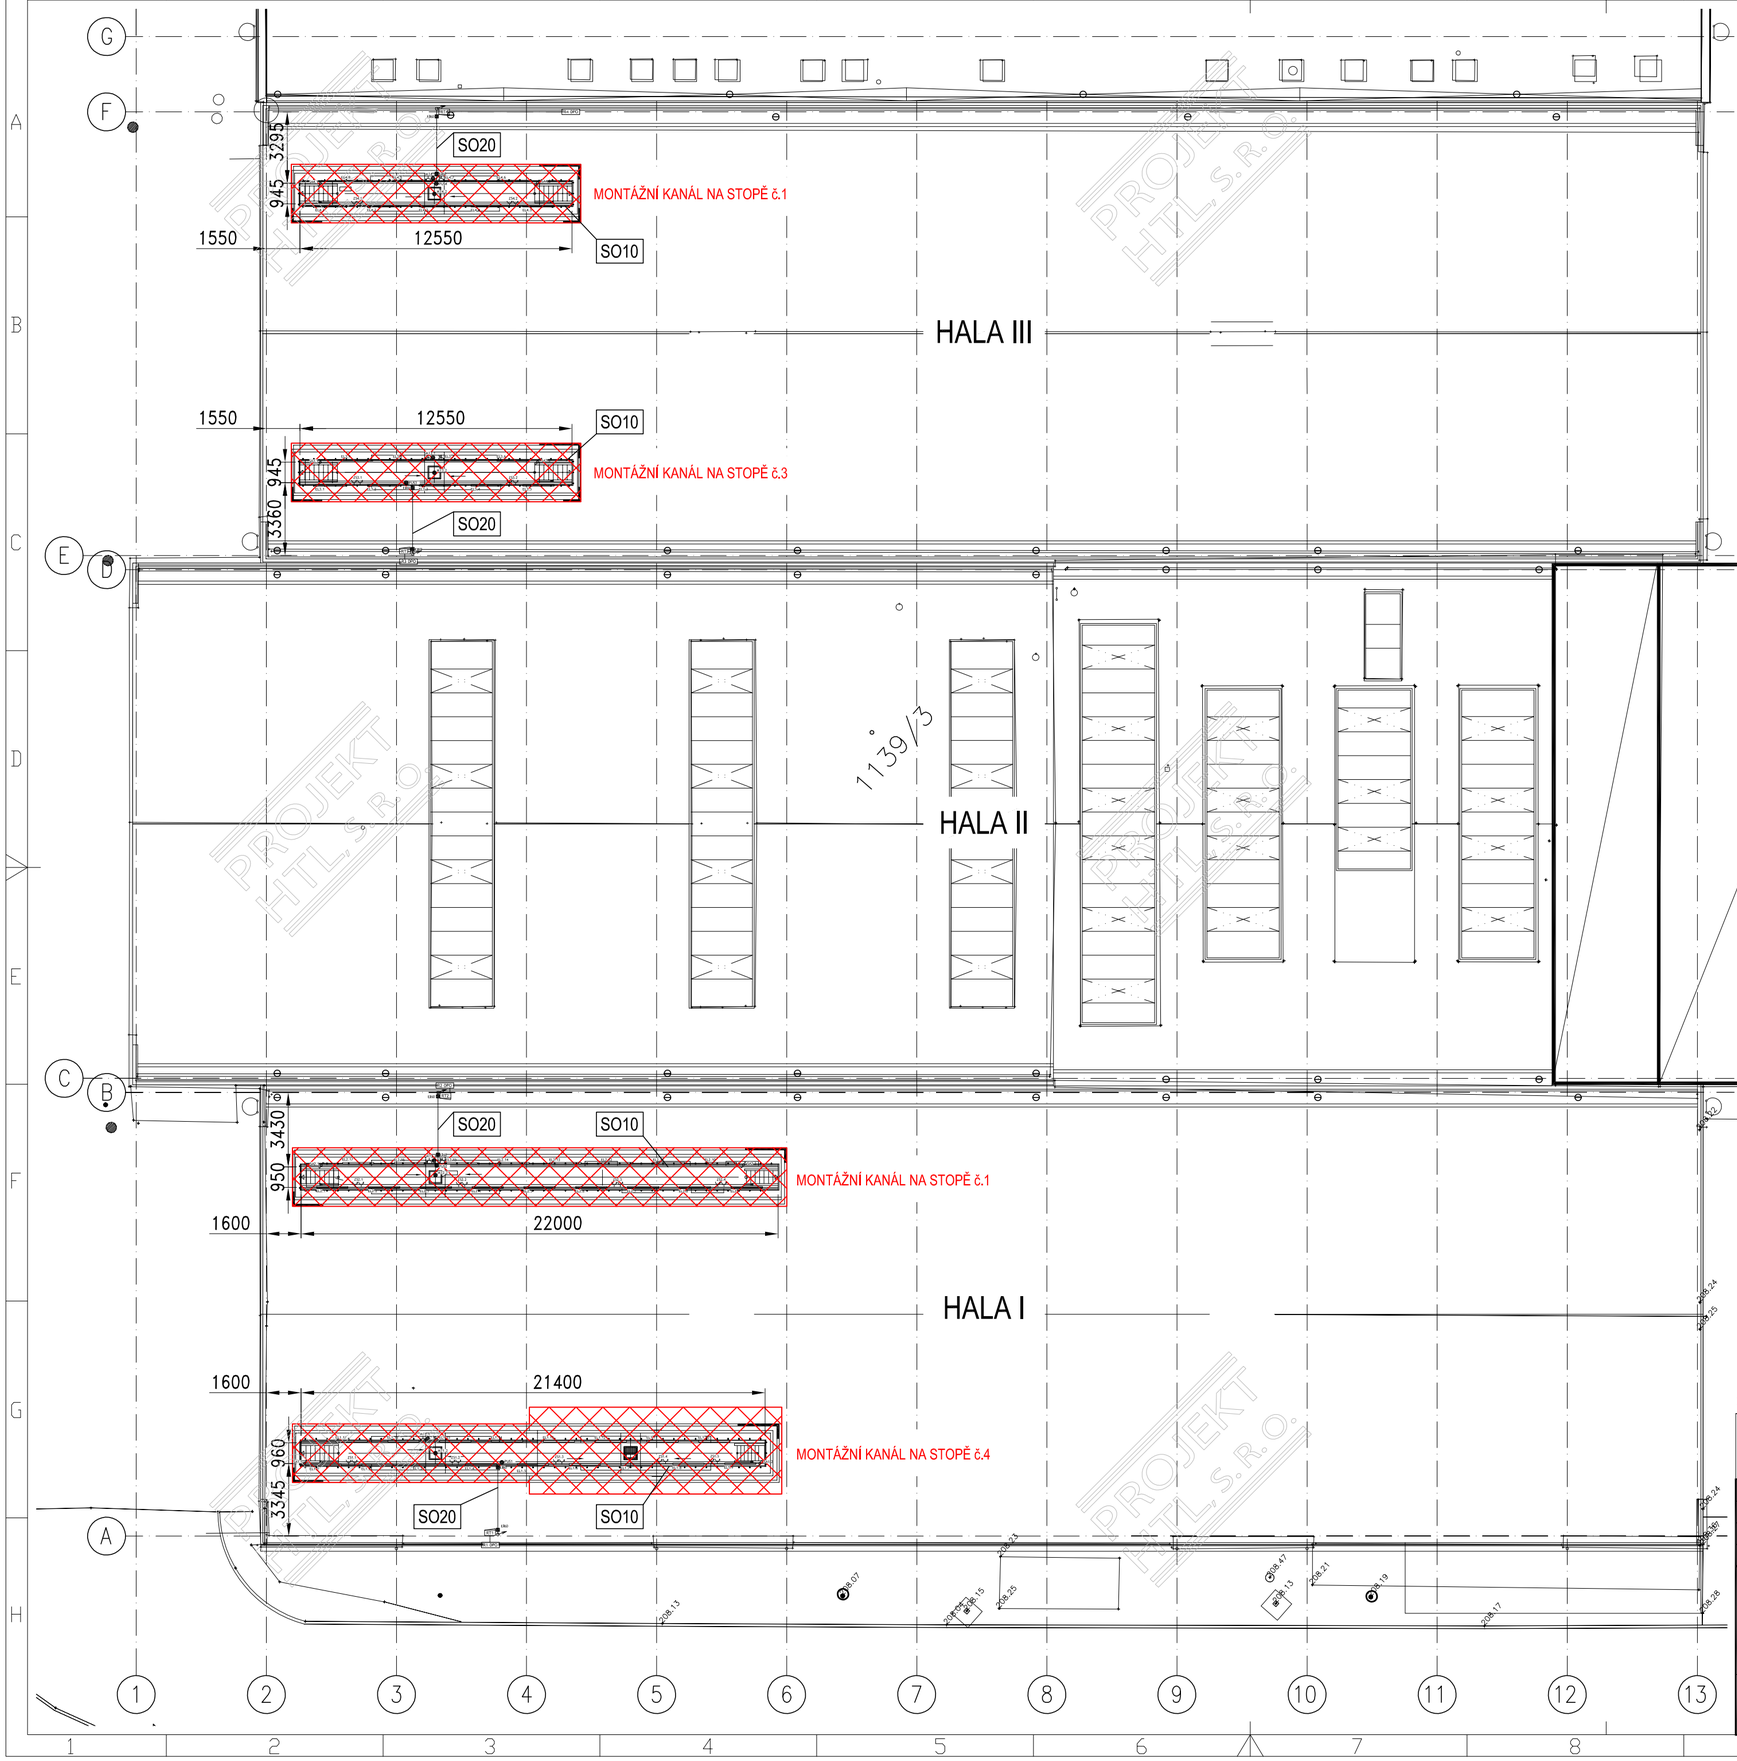

ČLENĚNÍ STAVBY

STAVEBNÍ OBJEKTY

SO 10 STAVEBNĚ KONSTRUKČNÍ ŘEŠENÍ
SO 20 ELEKTROINSTALACE A OSVĚTLENÍ

S V Z J

PROVOZNÍ SOUBORY

NEOBSAHUJE

LEGENDA

VYZNAČENÍ STAVBY

OBEC: OSTRAVA [554821]
KATASTRÁLNÍ ÚZEMÍ: MORAVSKÁ OSTRAVA [713520]
ČÍSLO LV: 2486
MAPOVÝ LIST: DKM

±0,000 = +208,200 m.n.m.

Revize		Datum	Vypracoval	Schválil

Vypracoval	Bc.Holán	Č. zakázky	4341	Měřítko 1:200
Přezkoušel	Ing.Menšík	Stupeň	DSP	
Schválil	Ing.Šebesta	Formát	A2	
Datum	04/2020	Kótováno v	mm	

Investor : DOPRAVNÍ PODNIK OSTRAVA a.s.

Stavba : MONTÁŽNÍ KANÁLY V AREÁLECH DPO III
AREÁL TROLEJBUSY OSTRAVA
HALA I A III – REKONSTRUKCE MONTÁŽNCÍH KANÁLŮ
C SITUAČNÍ VÝKRESY

Obsah :

C.3 KOORDINAČNÍ SITUAČNÍ VÝKRES

PROJEKT HTL, S.R.O.
Pohraniční 27, 70300 Ostrava-Vítkovice
Tel.: +420 553034235 Tel.: +420 553034236
E-mail: htl@projekthtl.cz

Č.výkr. HTL-4341-V062 Revize 0