


# HALA I


PŮDORYS ±0,000

M 1:50

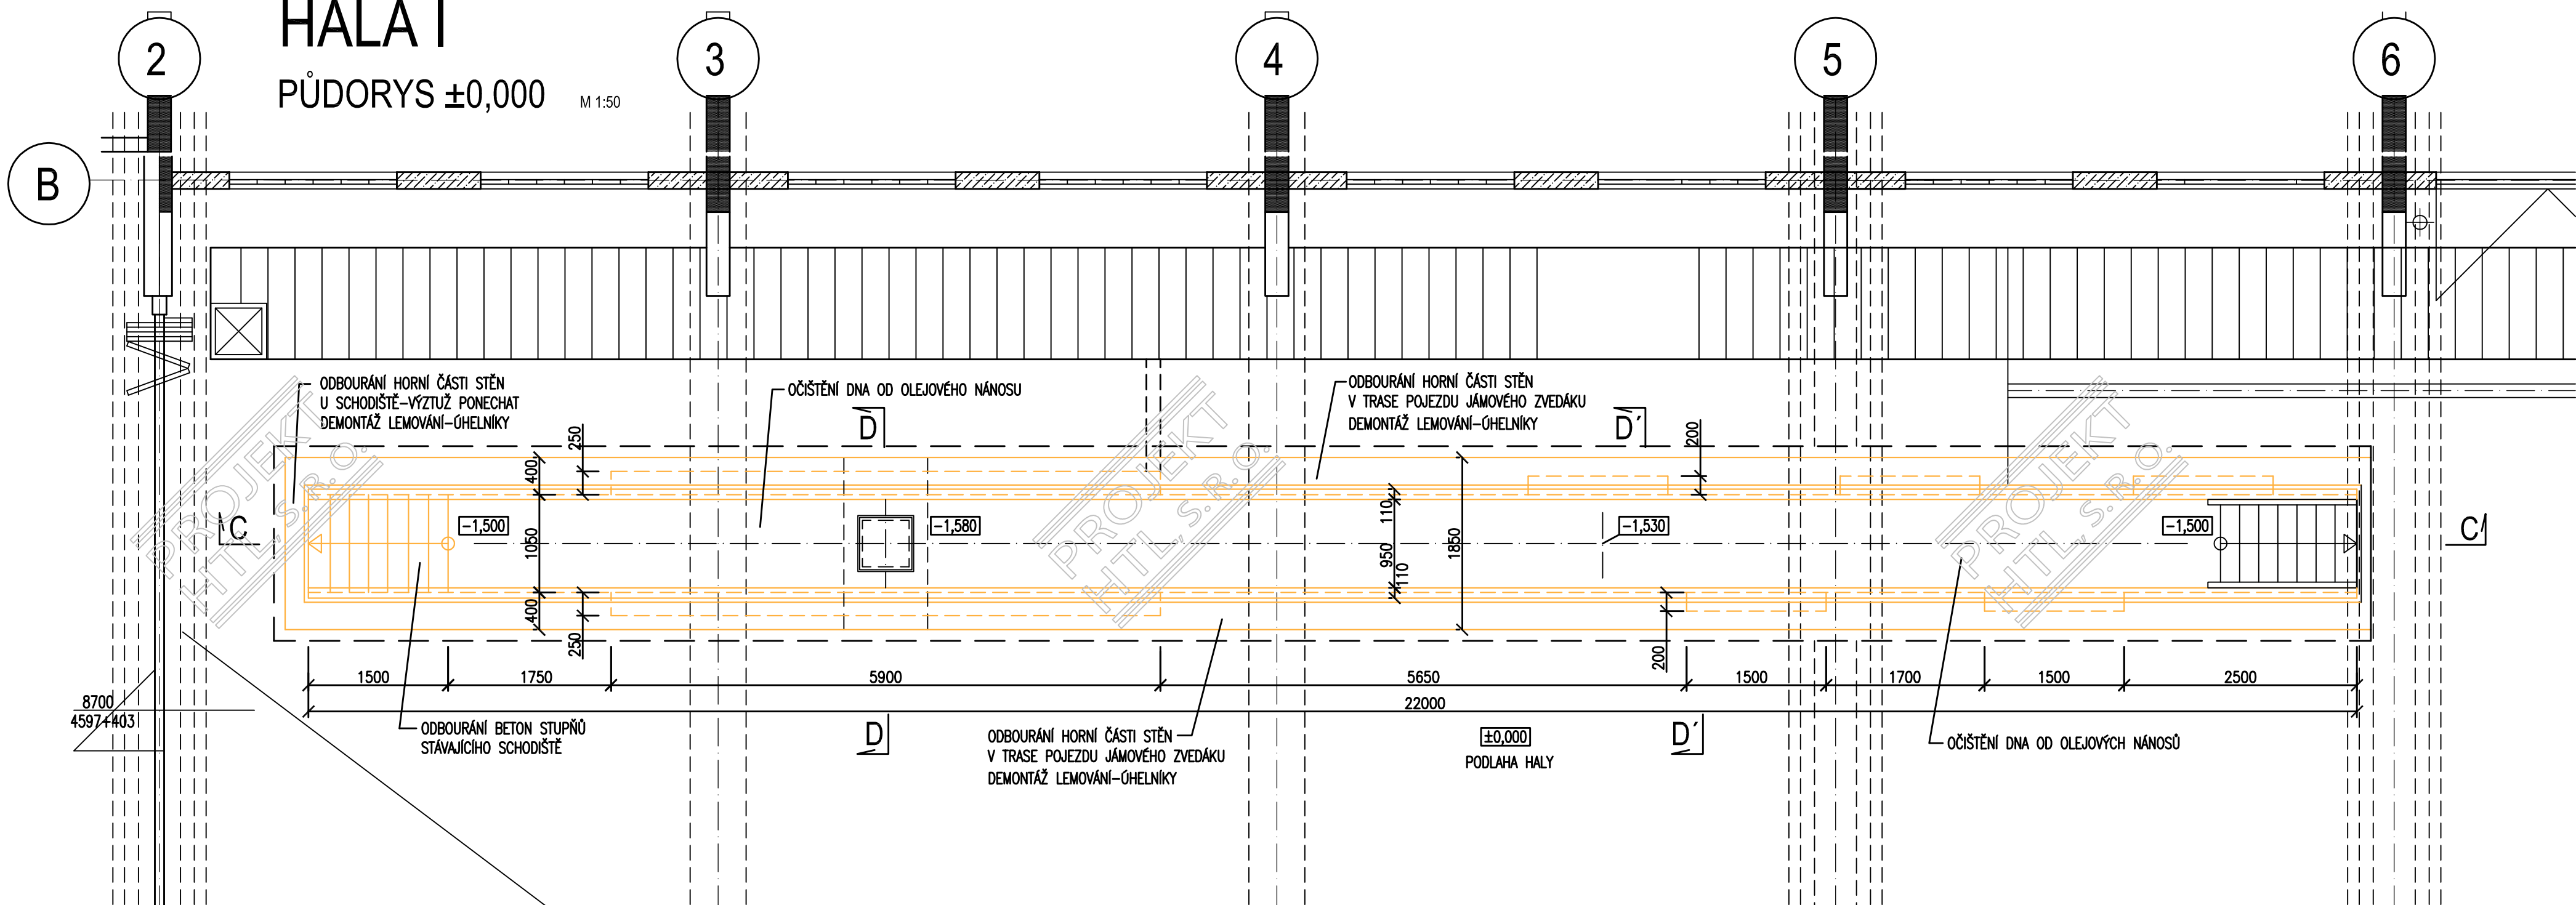


## ŘEZ D-D

M 1:50

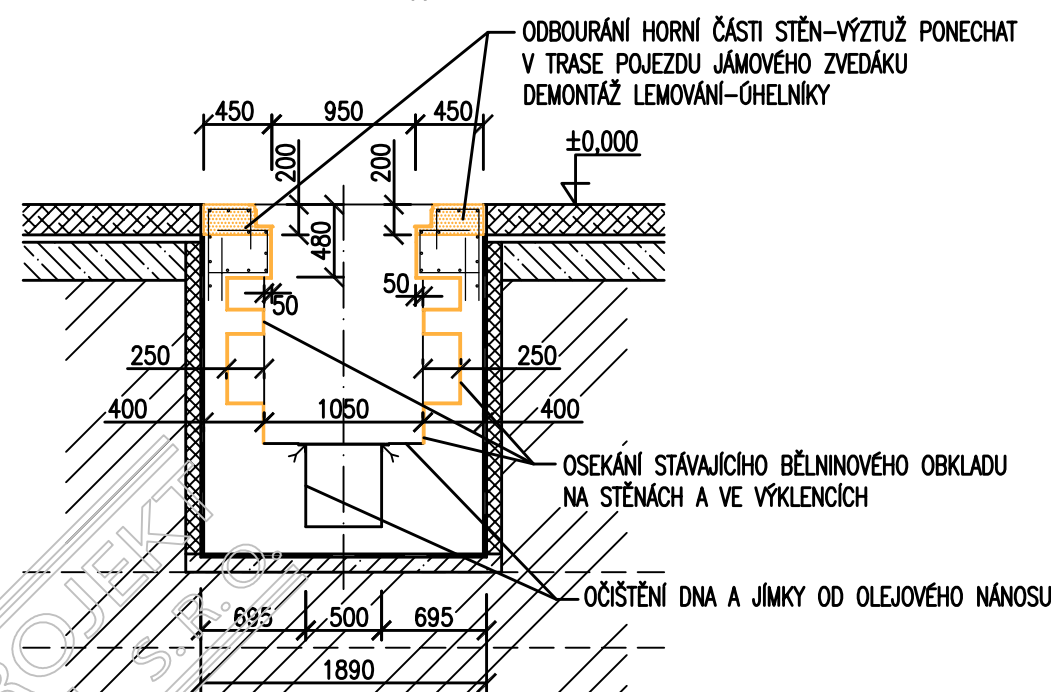


## ŘEZ D'-D'

M 1:50

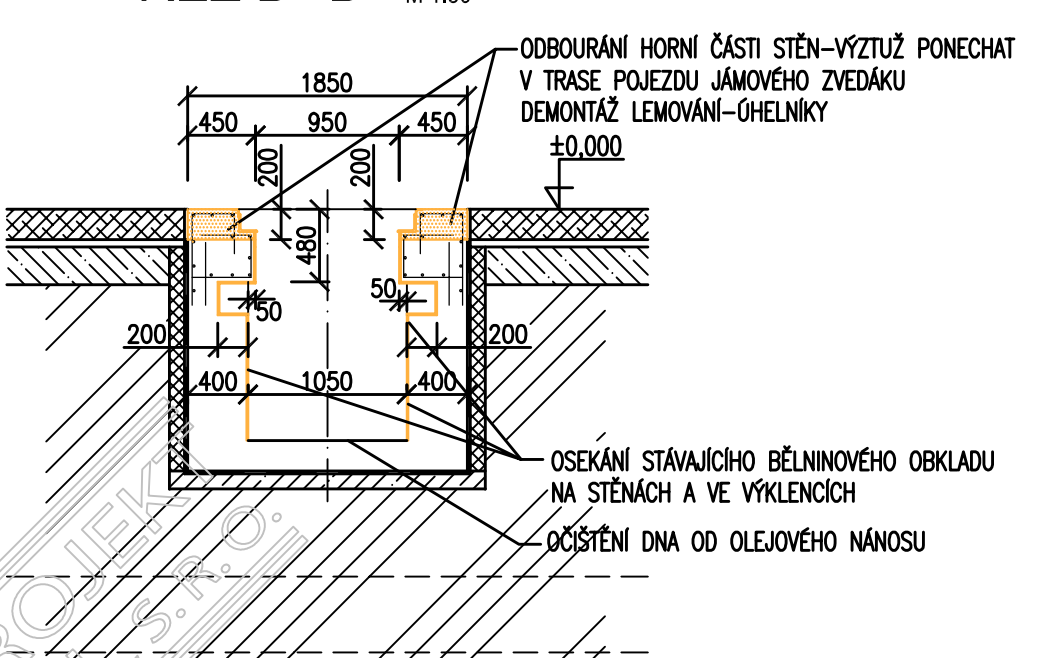

## ŘEZ C-C

M 1:50

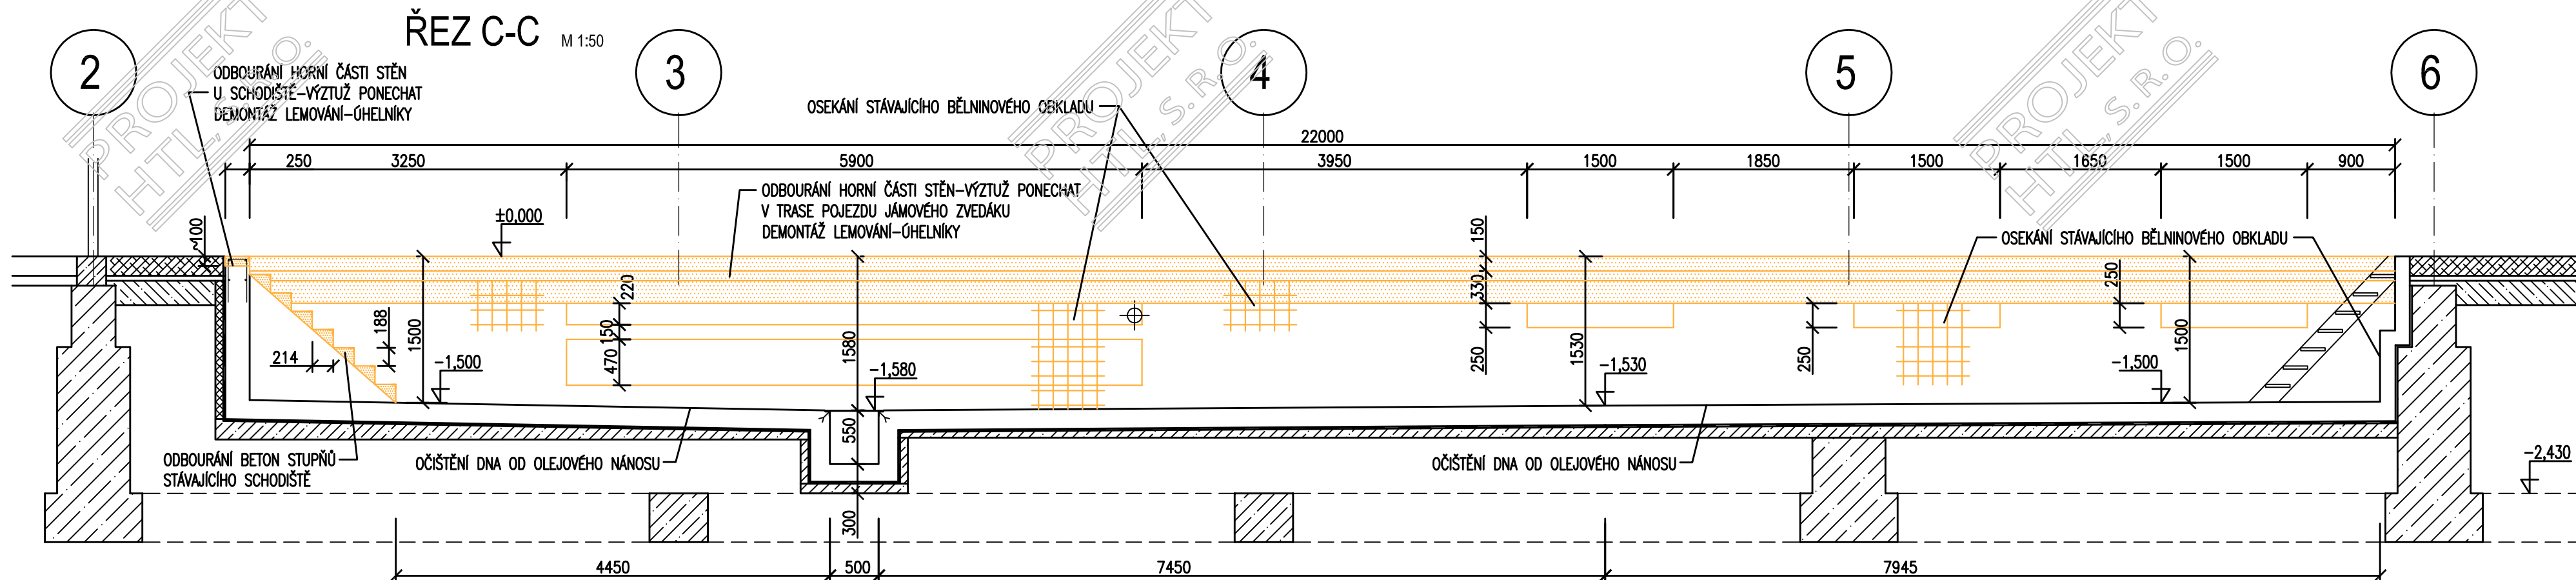

### LEGENDA MATERIÁLU

- STÁVAJÍCÍ KONSTRUKCE
- STÁVAJÍCÍ KONSTRUKCE
- BOURANÉ KONSTRUKCE

### POZNÁMKY

- STÁVAJÍCÍ VÝZTUŽ V ODBOURÁVANÝCH ČÁSTECH KONSTRUKCE STĚN PONECHAT
- ODBOURÁNÍ PROVÁDĚT S PŘÍMĚRNOU OPATRNOSTÍ

Revize		Datum		Vypracoval		Schválil	
Vypracoval	Ing. Neyová	Č. zakázky	4341	Měřítka	1:50	<div>PROJEKT</div> <div>HTL, S.R.O.</div> <div>Pobraná 27, 70300 Ostrava-Vřetovce Tel.: +420 553034235 Tel.: +420 553034236 E-mail: hl@projekthtl.cz</div>	
Prozkoušel	Ing. Menšík	Stupeň	DPS				
Schválil	Ing. Šebesta	Formát	A1				
Datum	05/2020	Kótováno v	mm				
Investor : DOPRAVNÍ PODNIK OSTRAVA, a.s.							
Stavba : MONTÁŽNÍ KANÁLY V AREÁLECH DPO III AREÁL TROLEJBUSY OSTRAVA-HALA I A III REKONSTRUKCE MONTÁŽNÍCH KANÁLŮ SO 10 STAVEBNĚ KONSTRUKČNÍ ŘEŠENÍ							
Obchod : HALA I - MONTÁŽNÍ KANÁL NA STOPE 8.1 STÁVAJÍCÍ STAV-REKONSTRUKCE MONTÁŽNÍHO KANÁLU BOURACÍ PRÁCE - PŮDORYS, REZY							
Č.výkr.					HTL-4341-V084	Revize	0