



Øez A - A' - èást "D"

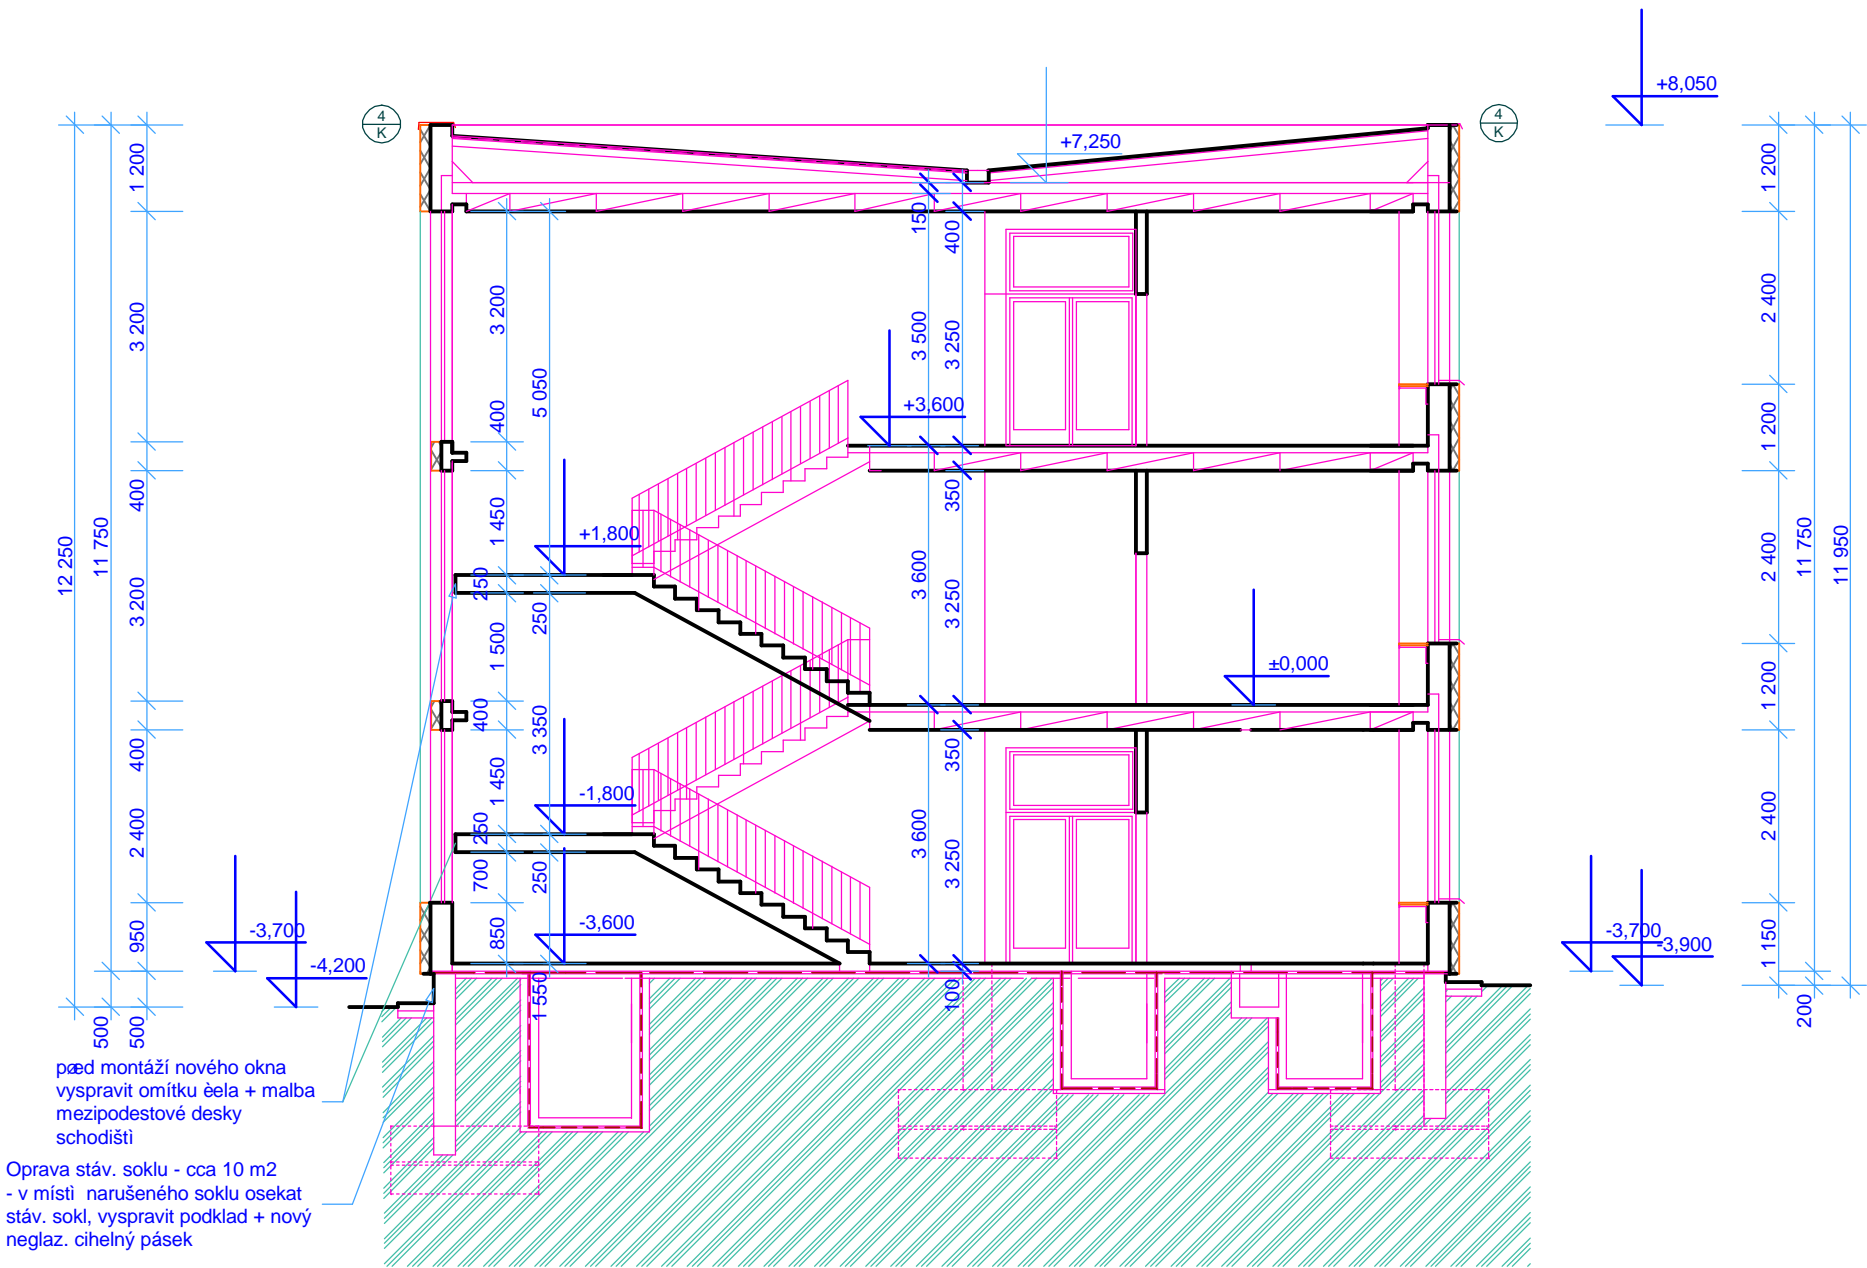

Legenda hmot

- Stávající konstrukce
- Zdivo z pórobetonových tvárnic na lepicí maltu
- Vnější tepelní izolace kompozitní systém z pi nového polystyrénu a omítky - reakce na oheð - Eurotřída B /reakce polystyrénu na oheð - Eurotřída E (EN 13501-1)/

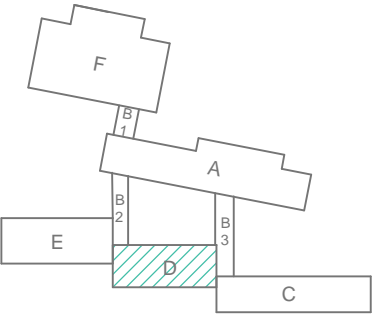

KRESLIL		PROJEKTANT		ODP. PROJEKTANT		HL. INŽ. PROJEKTU		Ing. Miroslav Sekanina projekční a inženýrská kancelář Soukenická 2156, 688 01 Uherský Brod				
						Ing. SEKANINA						
OBEC		UHERSKÝ BROD		KRAJ		ZLÍNSKÝ						
INVESTOR		Město Uherský Brod, Masarykovo náměstí 100							DATUM		Leden 2008	
STAVBA :		Rekonstrukce 3. ZŠ Na Výsluní v Uherském Brodě - zlepšení tepelně-technických vlastností objektů							STUPEŇ		PPS	
									ZAKÁZKA		S - 01/2008	
									FORMÁT		2 A4	
									MĚŘÍTKO		1:100	
OBSAH : Stavební část								È. VÝKRESU		È. KOPIE		
Øez A - A' - část "D"								8				