


### Pohled jihovýchodní a severozápadní- část "D"

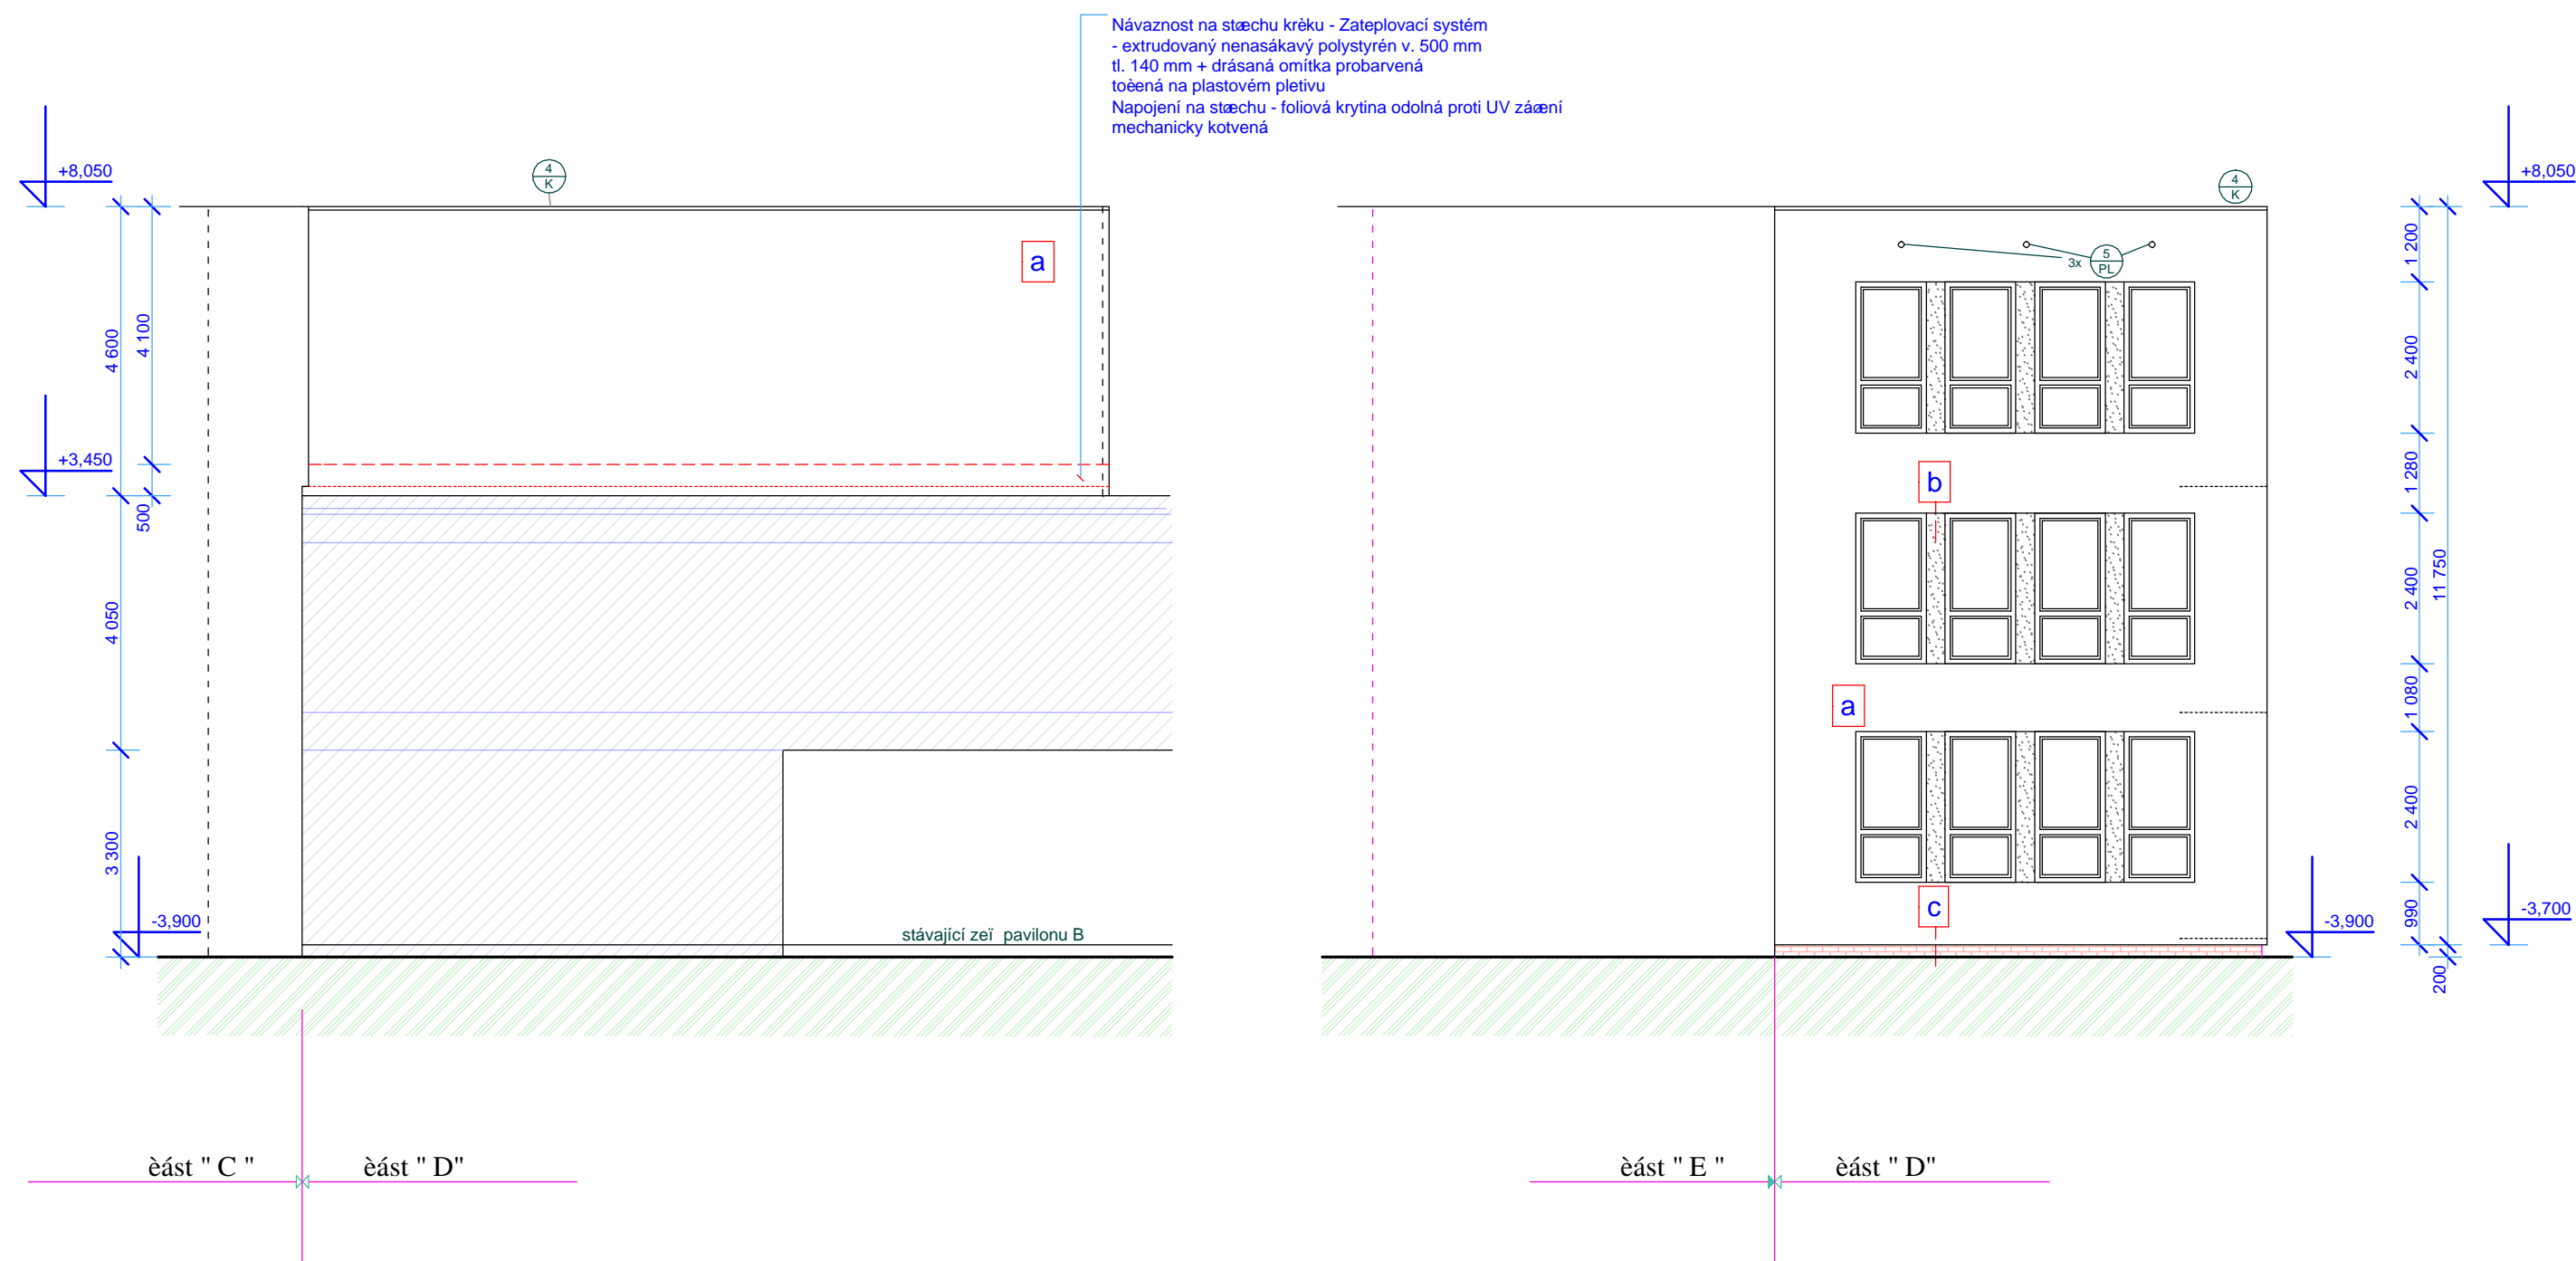


Úpravy povrchù:

- a** Vni jší tepelní izolační kompozitní systém z pi nového polystyrénu a omítky  
- reakce na oheň - Eurotřída B /reakce polystyrénu na oheň - Eurotřída E (EN 13501-1)/  
tl. 140 mm (ostř ní tl. 30 mm) + drásaná omítka probarvená točená na plastovém pletivu  
odstín tmavý
- b** Vni jší tepelní izolační kompozitní systém z pi nového polystyrénu a omítky  
- reakce na oheň - Eurotřída B /reakce polystyrénu na oheň - Eurotřída E (EN 13501-1)/  
tl. 120 mm (ostř ní tl. 30 mm) + drásaná omítka probarvená točená na plastovém pletivu  
odstín světlý
- c** Stávající sokl - obklad neglazovaným cihelným páskem

Klempířské výrobky - titan-zinkový plech tl. 0,6 mm + nátěr  
Výplň otvorů - plastové pìtikomorové, odstín bílý

### Poznámka

Vybourání stávajících dřevěných oken a parapetních plechů  
Vybourání všech parapetních desek - kamenná deska  
V úbězích a chodbách demontovat parapetní desky /lamino/, konzoly zůstanou zachovány  
Stávající konzoly odrezit, nový náti z základní + 2x syntetický vnitřní  
Vyspravení ostí ní po osazení nových výplní otvorů  
Dozdívky z pórabetonových tvárnic na lepicí maltu  
Na nových dozdívkách z pórabetonových tvárnic provedena vápenocementová omítka štuková  
vyztužená plastovým pletivem  
Nové malby na celých stěnách se stavebními zásahy  
Demontáž stáv. v. tracích mřížek 100/100 mm - 3 ks  
Strhnout stáv. oplechování atik

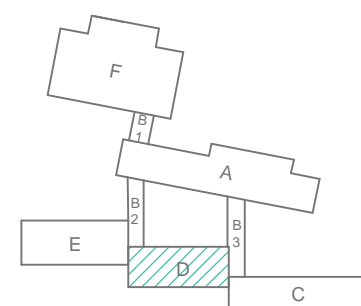

KRESLIL	PROJEKTANT	ODP. PROJEKTANT	HL. INŽ. PROJEKTU	Ing. Miroslav Šekanina projekční a inženýrská kancelář Soukenická 2156, 688 01 Uherský Brod	
		Ing. ŠEKANINA	Ing. ŠEKANINA		
OBEC	UHERSKÝ BROD	KRAJ	ZLÍN		
INVESTOR	Místo Uherský Brod, Masarykovo náměstí 100			DATUM	Leden 2008
STAVBA :	Rekonstrukce 3. ZŠ Na Výsluní v Uherském Brodě - zlepšení tepelně -technických vlastností objektů			STUPEŇ	PPS
				ZAKÁZKA	S - 01/2008
				FORMÁT	3 A4
				MÍŠTKO	1:100
OBSAH :	Stavební část			E. VÝKRESU	E. KOPIE
Pohled jihovýchodní. a severozápadní. - část "D"				11	