



PŘÍČNÝ ŘEZ S POHLEDEM NA DŘEVĚNÝ PILÍŘ 1:50

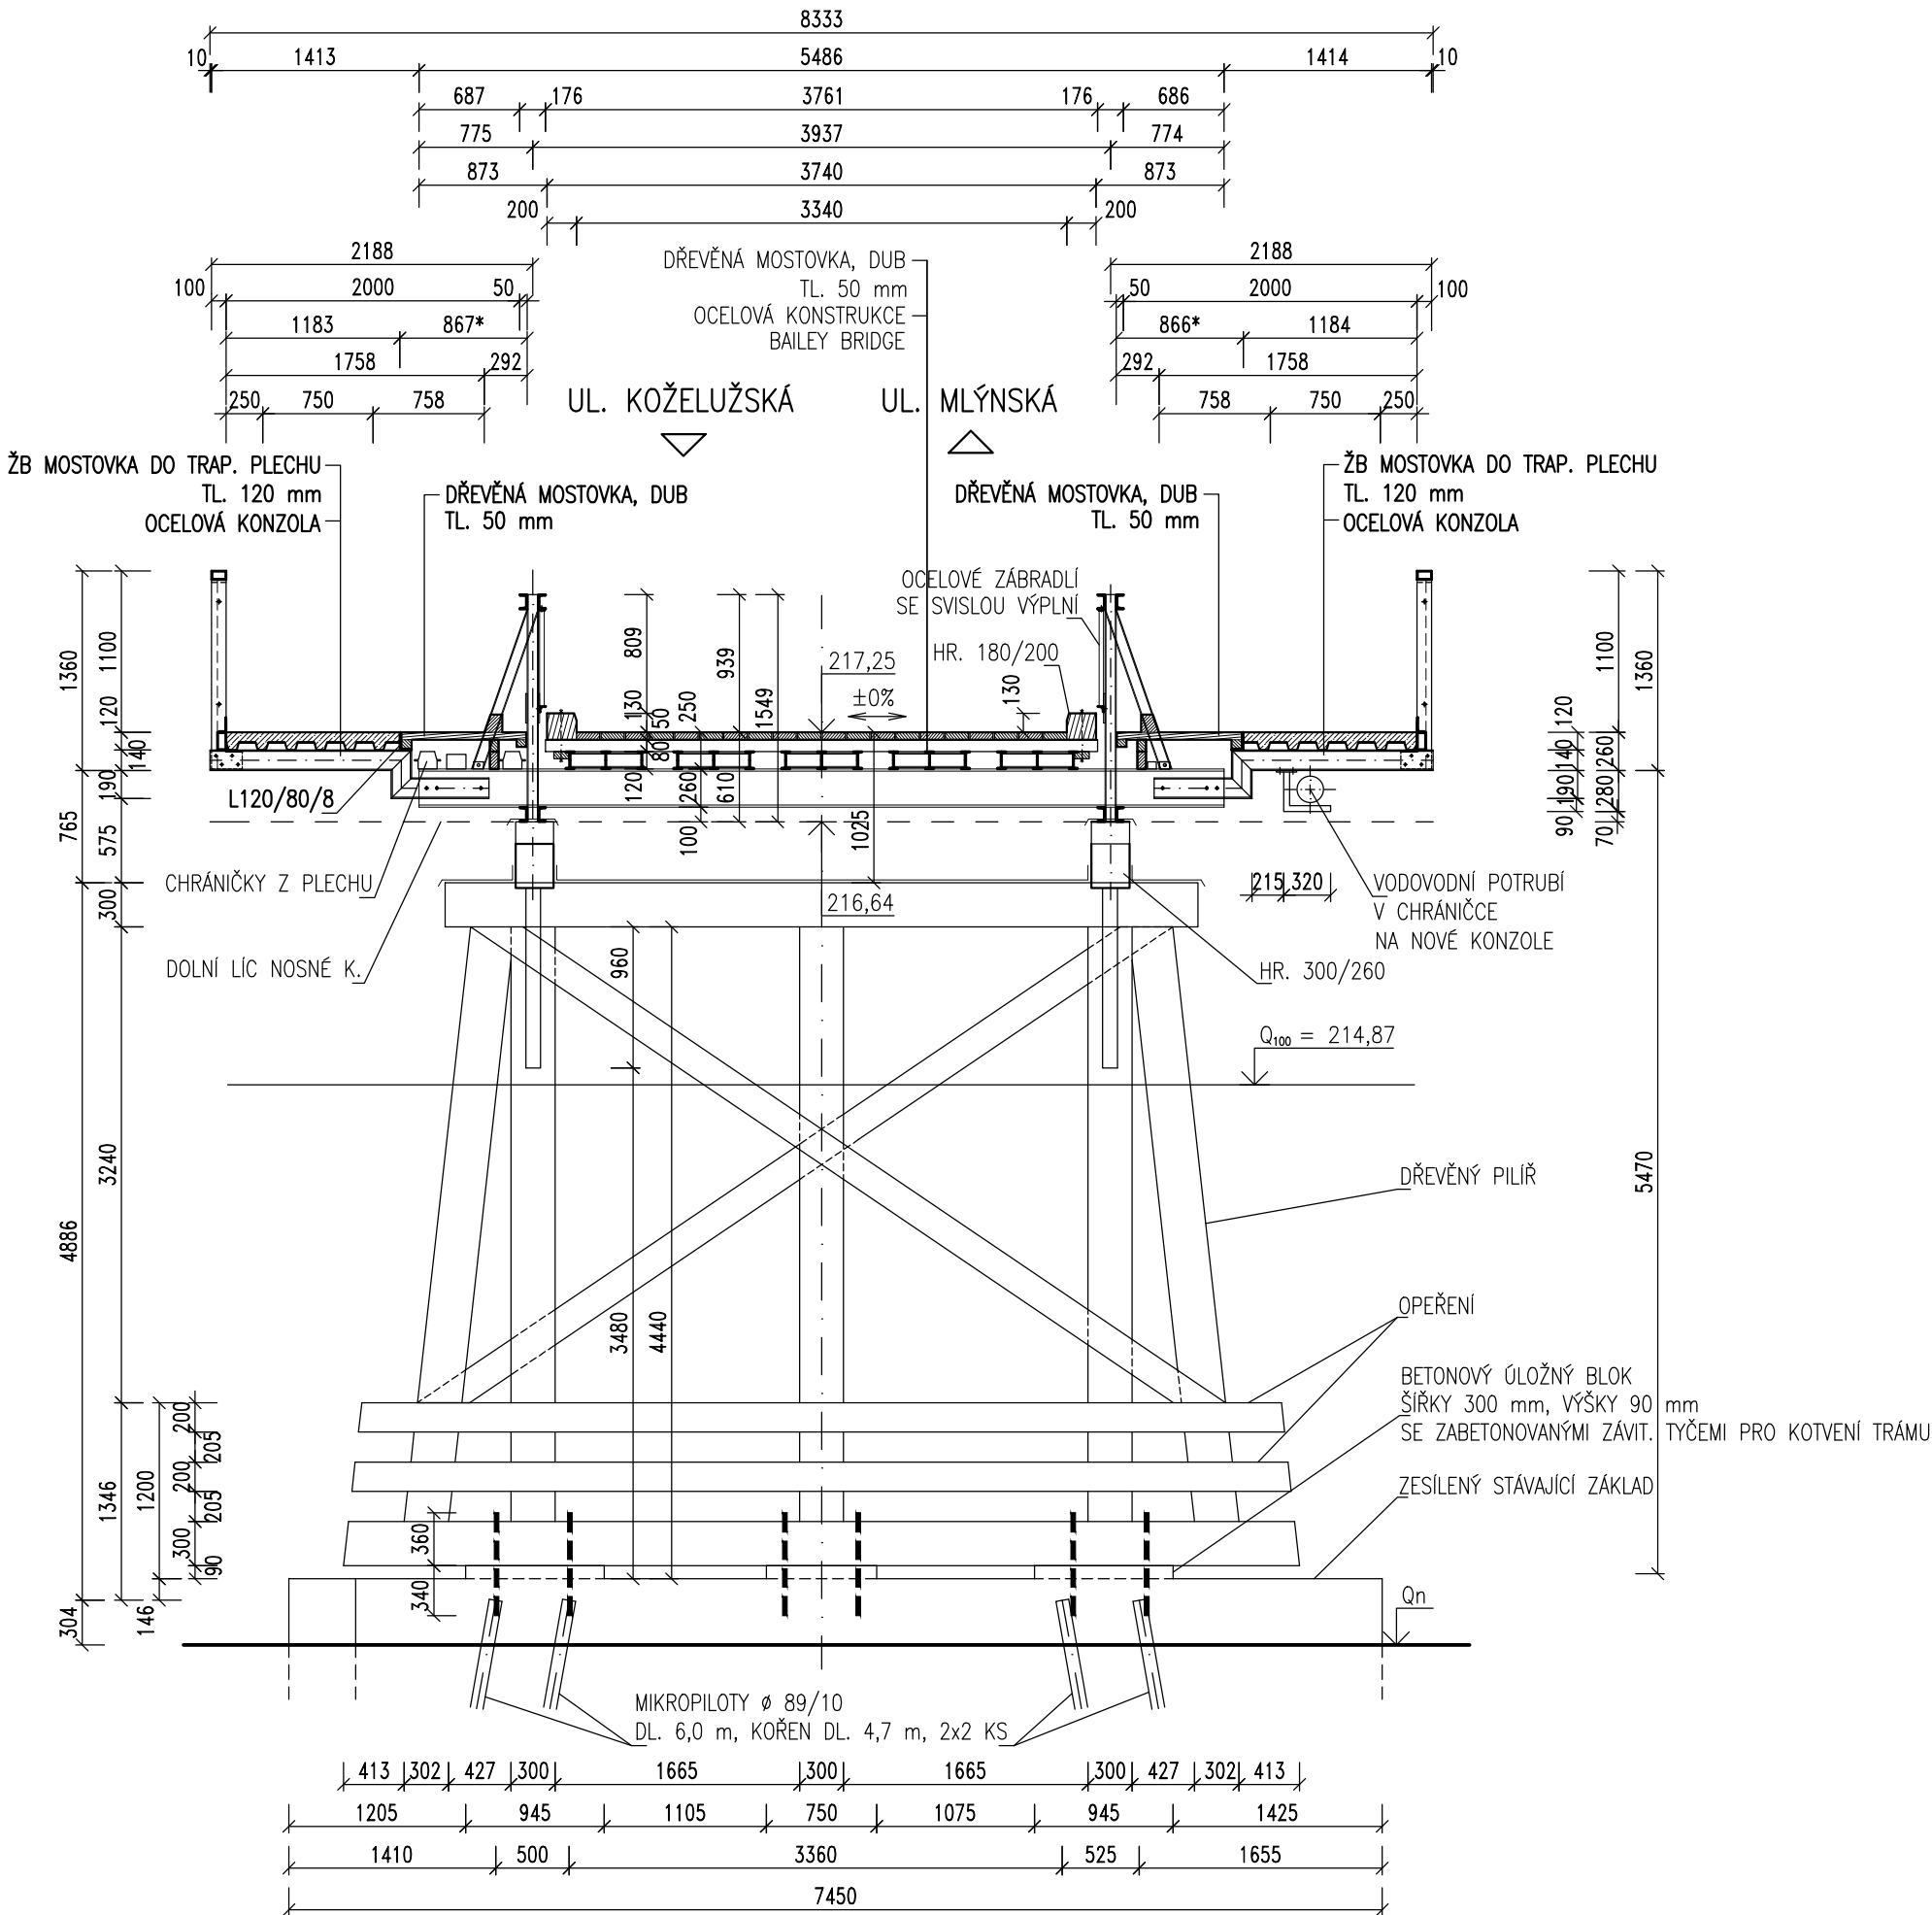

PŘÍČNÝ ŘEZ S POHLEDEM NA ZDĚNÝ PILÍŘ 1:50

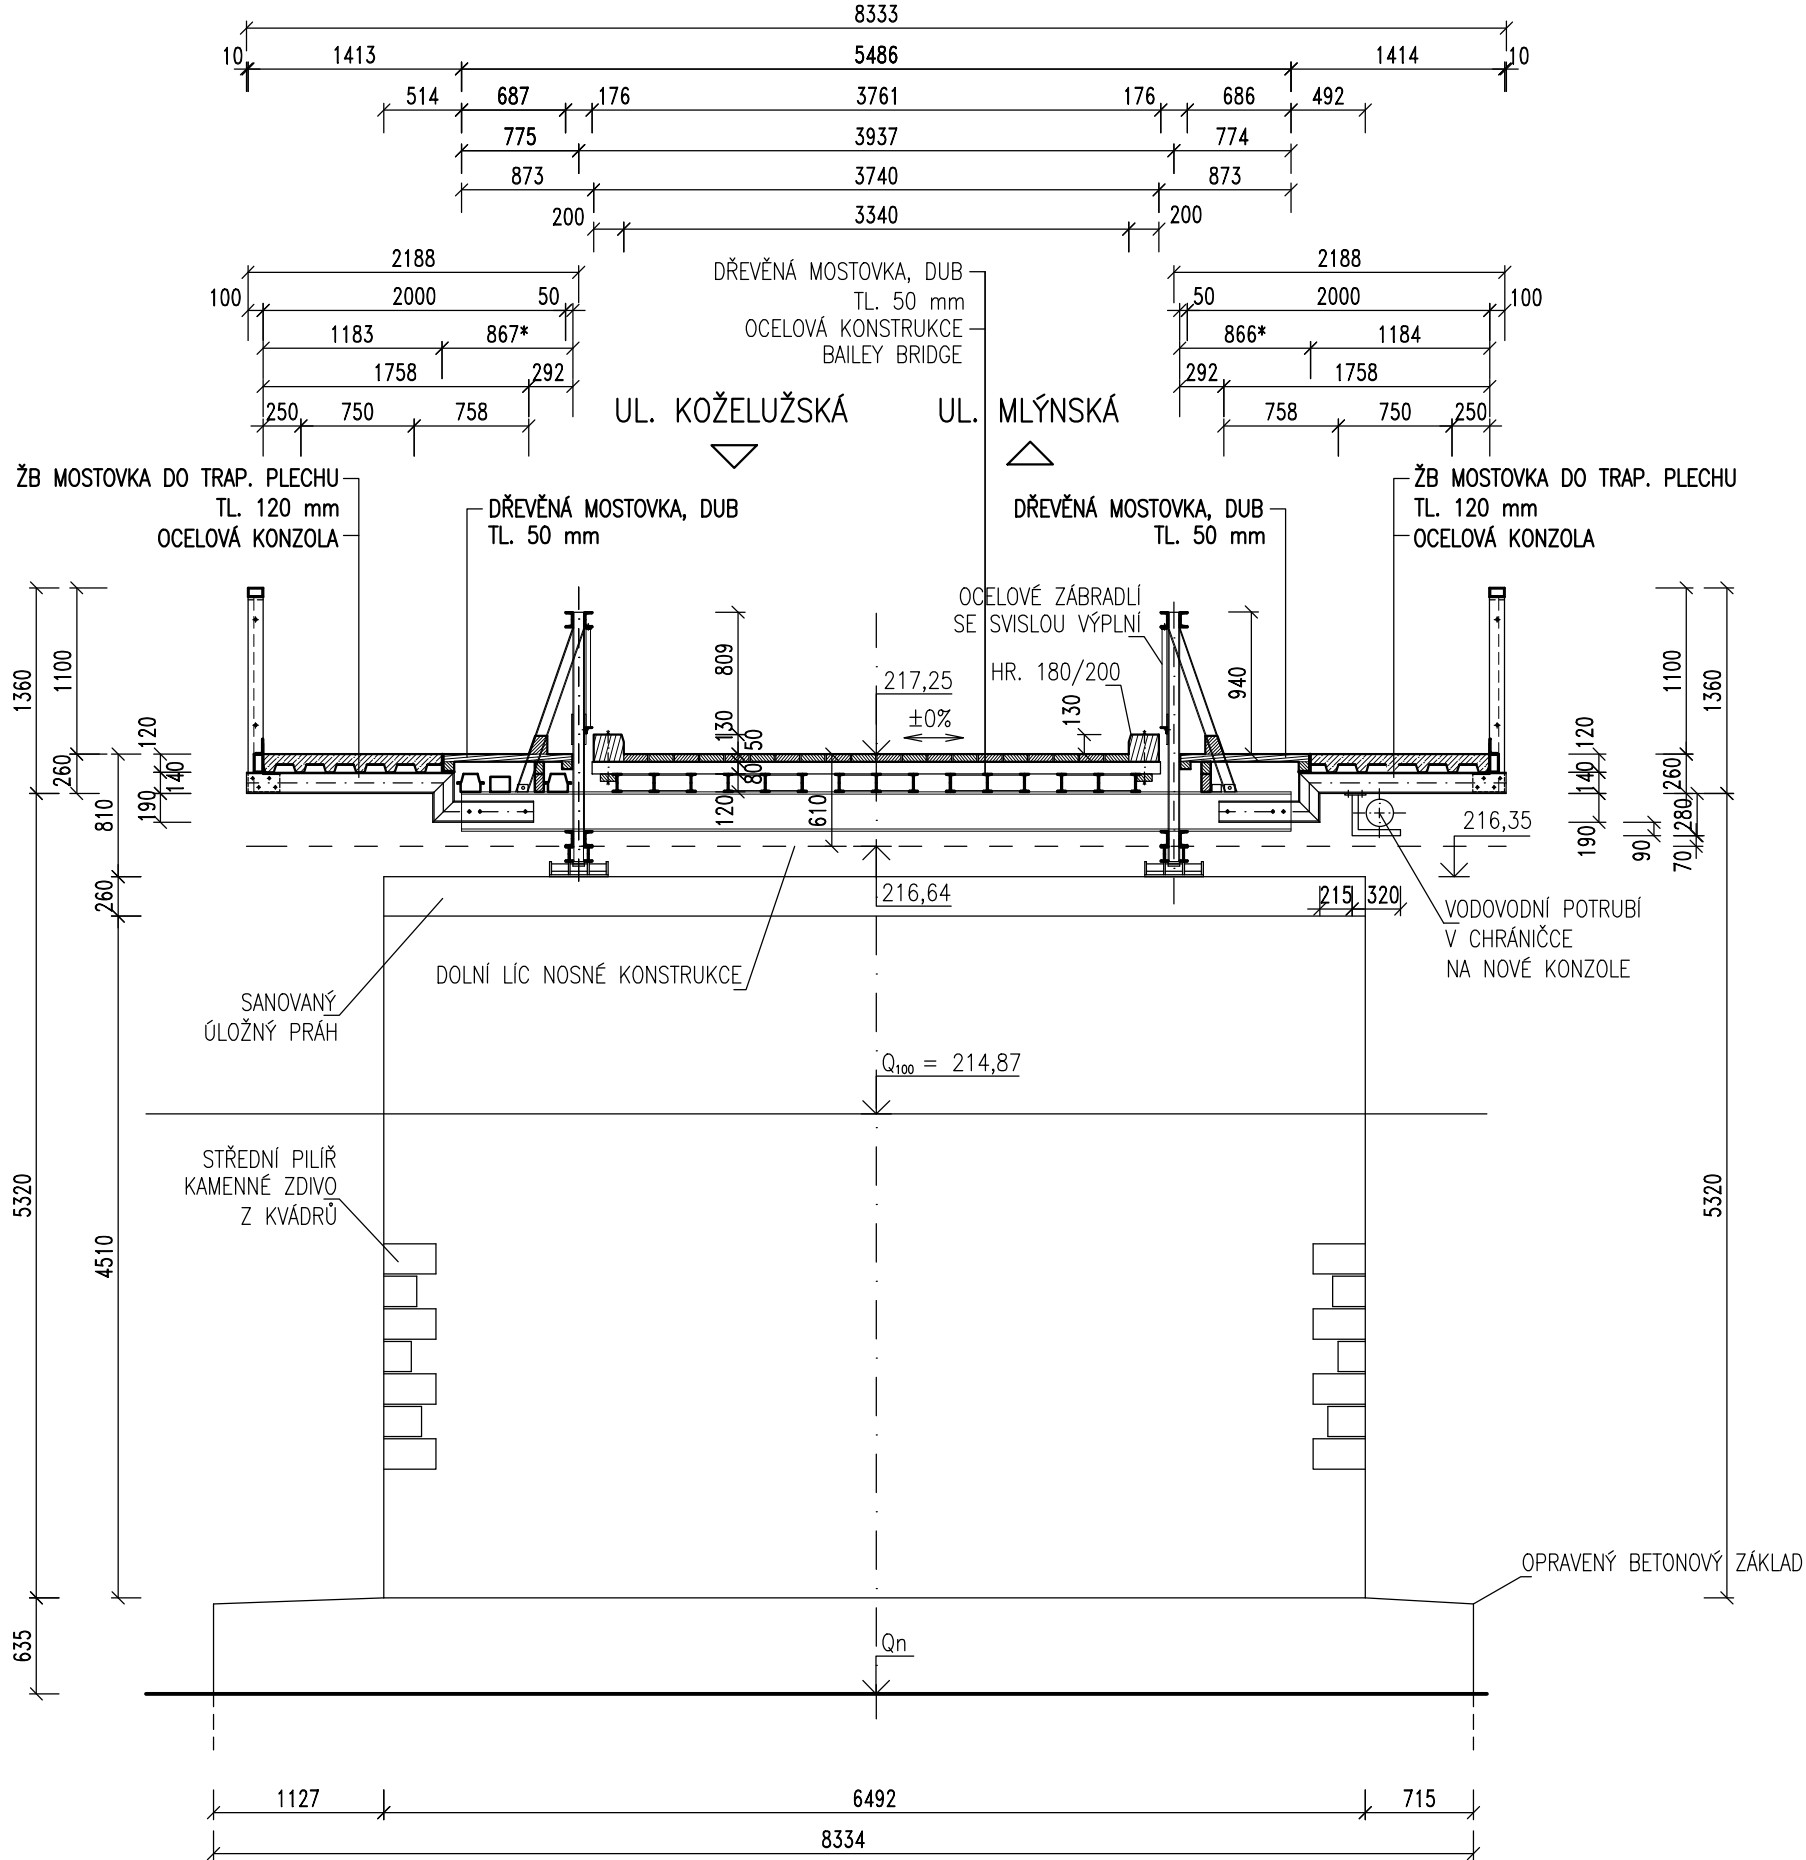

POZNÁMKY

MOSTOVKA CHODNÍKU JE TVOŘENA PEVNOU A ODNÍMATELNOU (*) ČÁSTÍ.
ŠÍŘKU JEDNOTLIVÝCH ČÁSTI MOSTOVKY PŘIZPŮSOBIT POLOZE CHRÁNIČEK.
VIZ TAKÉ VÝKRES KONSTRUKCE CHODNÍKŮ

D 202

VÝŠKOVÝ SYSTÉM: B.p.v.

HL. PROJEKTANT ING. HURYTA		ZODP. PROJEKTANT ING. HURYTA		VYPRACOVAL ING. HORÁKOVÁ		KONTROLOVAL ING. HURYTA		<div> HURYTA® s.r.o.</div> <div>STATIKA A PROJEKTOVÁNÍ STAVEB</div> <div>BRNO, STAŇKOVA 557/18a tel.: 541 420 711 e-mail: lhuryta@huryta.cz</div>	
MÍSTO STAVBY		ZNOJMO, UL. KOŽELUŽSKÁ							
INVESTOR		MĚSTO ZNOJMO, OBROKOVÁ 1/12, 669 22 ZNOJMO							
AKCE ROZŠÍŘENÍ MOSTU UL. KOŽELUŽSKÁ O OBOUSTRANNÉ CHODNÍKY D.1.2.202 OBOUSTRANNÉ CHODNÍKY NA MOSTĚ								DATUM	ČERVEN 2022
								FORMÁT	4 A4
								STUPEŇ	DSP+DPS
								ZAK. Č.	H17160
								MĚŘÍTKO	1:50
VÝKRES PŘÍČNÉ ŘEZY								Č. SOUPRAVY	Č. VÝKRESU