


PŘÍČNÝ ŘEZ 1:50

UL. KOŽELUŽSKÁ      UL. MLÝNSKÁ

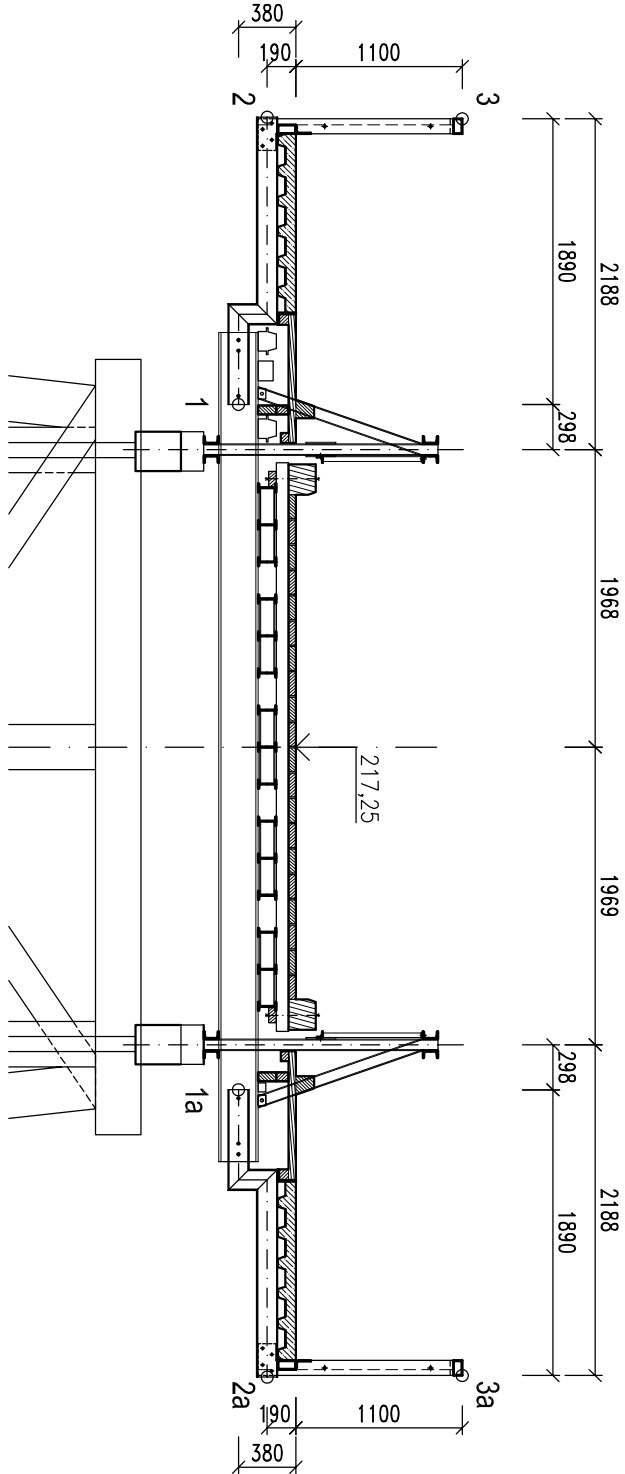

D 202

VÝŠKOVÝ SYSTÉM: B.p.v.

HL. PROJEKTANT ING. HURRYTA		ZODP. PROJEKTANT ING. HURRYTA	VYPRACOVAL ING. HORÁKOVÁ	KONTROLOVAL ING. HURRYTA
MÍSTO STAVBY INVESTOR		ZNOJMO, UL. KOŽELUŽSKÁ MĚSTO ZNOJMO, OBROKOVÁ 1/12, 669 22 ZNOJMO		
AKCE  ROZŠÍŘENÍ MOSTU UL. KOŽELUŽSKÁ O OBOUSTRANNÉ CHODNÍKY D.1.2.202 OBOUSTRANNÉ CHODNÍKY NA MOSTĚ				
VÝKRES		STATIKA A PROJEKTOVÁNÍ STAVBY		
VYTÝČOVACÍ SCHÉMA		BRNO, STAŇKOVY 557/18a tel.: 541 420 711 e-mail: lhuryta@hurryta.cz		
Č. SOUPRAVY		ČERVEN 2022		
Č. VÝKRESU		2 A4		
D.1.2.202.06		STUPEŇ DSP+DPS		
		ZAK. Č. H17160		
		MĚŘÍTKO 1:50		

**HURTYA**®  
s.r.o.  
STATIKA A PROJEKOVÁNÍ STAVEB

BRNO, STAŇKOVÁ 557/18a  
tel.: 541 420 711  
e-mail: hurtya@hurtya.cz