




PODÉLNÝ ŘEZ PROPUSTKEM V KM 0,0094

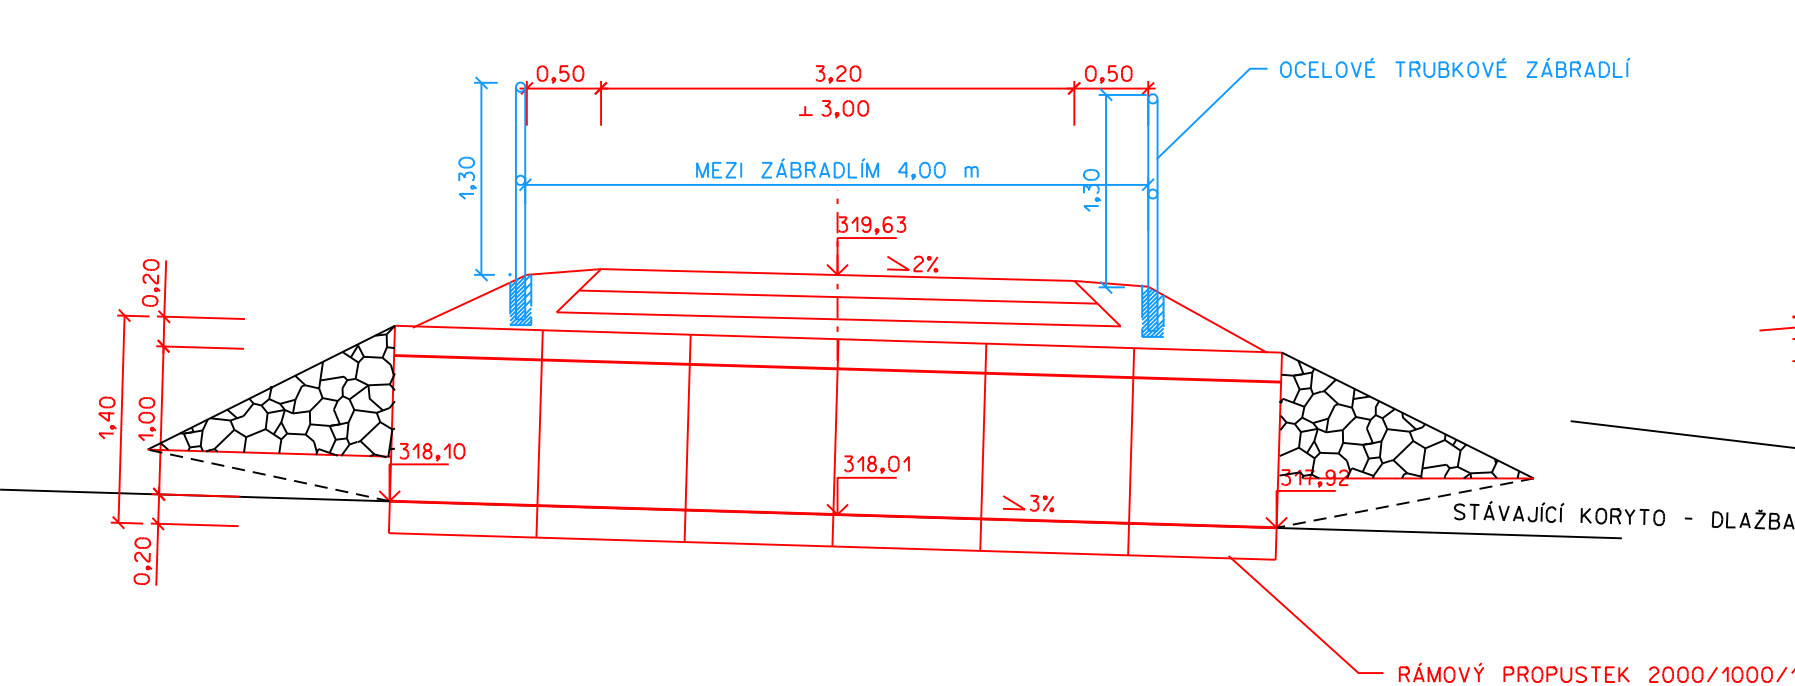


PŘÍČNÝ ŘEZ PROPUSTKEM, POHLED NA VÝTOK

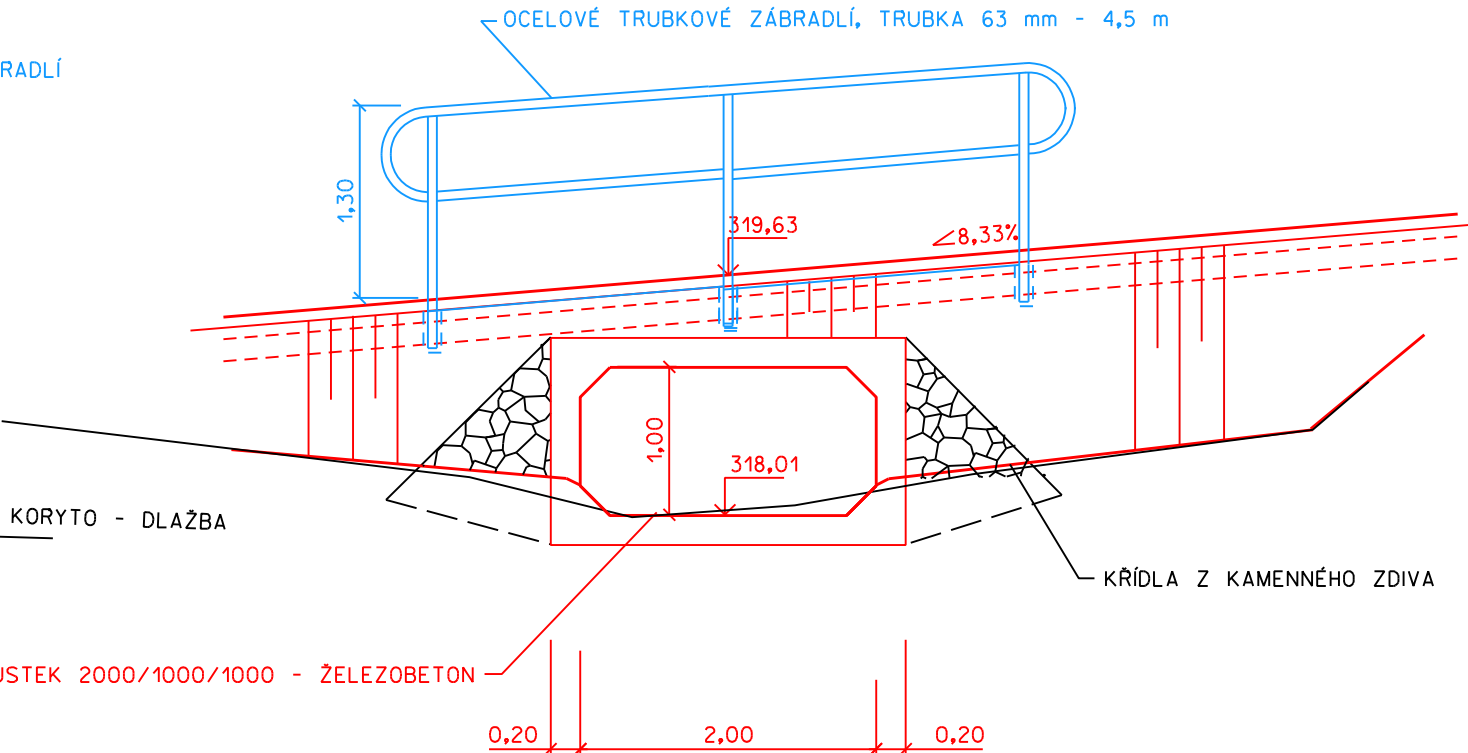

ŘEZ PROPUSTKEM V KM 0,0024

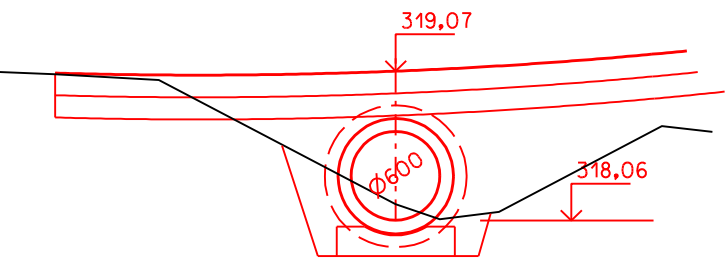

PODÉLNÝ ŘEZ PROPUSTKEM

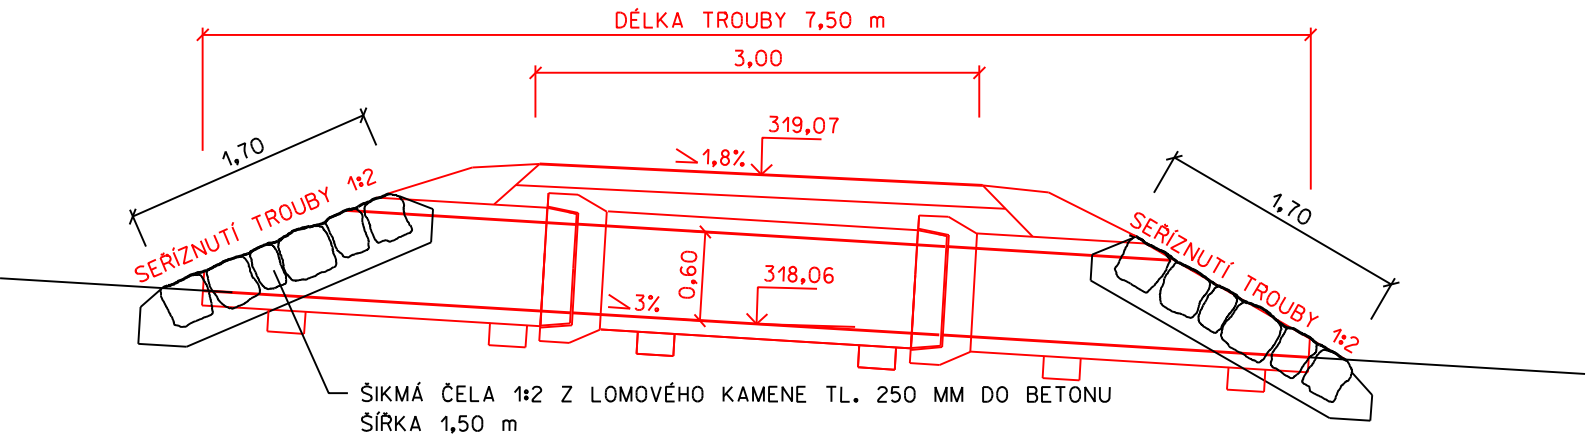

SOUŘADNÝ SYSTÉM S-JTSK VÝŠKOVÝ SYSTÉM B.p.v.		VEŠKERÉ PODZEMNÍ INŽENÝRSKÉ SÍTĚ JE TŘEBA PŘED ZAHÁJENÍM PRACÍ VYTÝČIT JEJICH SPRÁVCI	
ZMĚNA	0	PROVEDL	DATUM
ZODPOVĚDNÝ PROJEKTANT	ING. LIBOR PIVNÍČKA	VYPRACOVAL	ING. LIBOR PIVNÍČKA
INVESTOR	MĚSTO ZNOJMO	SILNIČNÍ A MOSTNÍ INŽENÝRSTVÍ, s.r.o. RUDOLECKÉHO 25, 669 02 ZNOJMO TEL/FAX: 515 260 839 M: 603 325 894 IČ: 27699927 DIČ: CZ27699927	
AKCE	PROPOJOVACÍ CESTA HNĚDKA - PRÍMĚTICE K.Ú. PRÍMĚTICE		KRAJ JIHOMORAVSKÝ
PRÍLOHA PROPUSTKY		DATUM	ÚNOR 2022
		STUPEŇ	DŮR+DSP
		FORMÁT	2 A4
		MĚŘÍTKO	1:50
		ČÍSLO PRÍLOHY	ČÍSLO PARÉ
			D.1.1.2e