




VZOROVÝ PŘÍČNÝ ŘEZ KOMUNIKACÍ A CHODNÍKY – vydlážděno žulovými kostkami
(staničení 0,0000km až 0,0949Km, Kollárova ulice až po práh před Vlkovou věží)

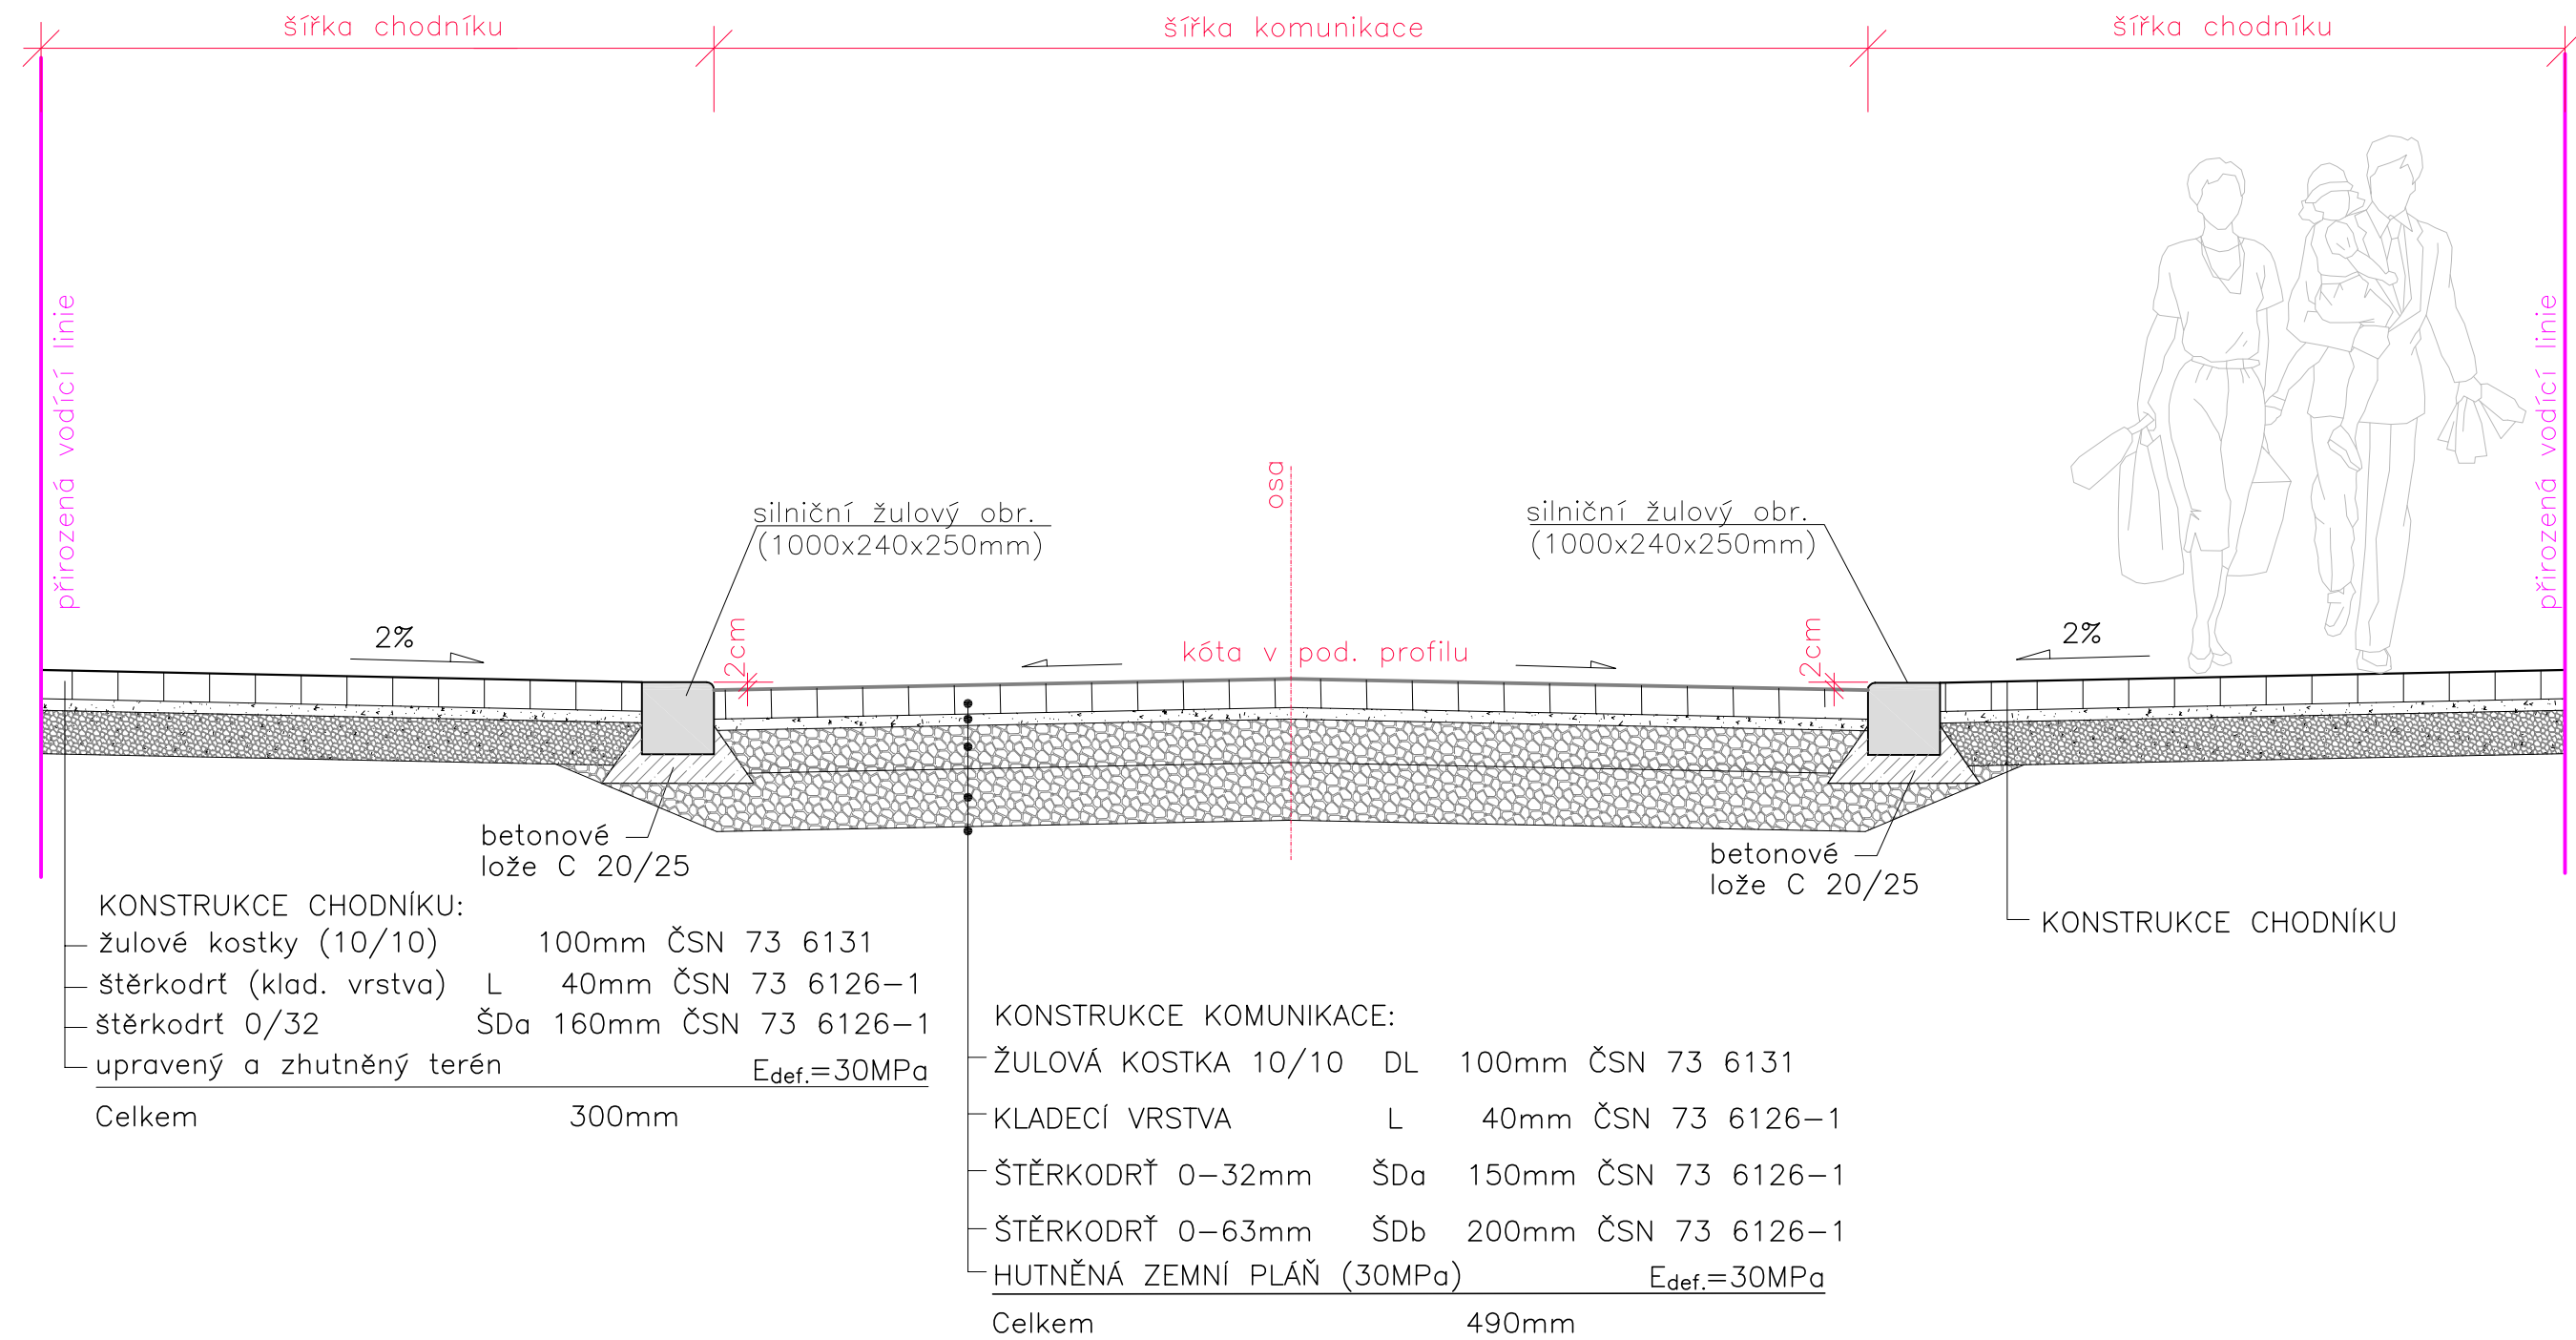

VZOROVÝ PŘÍČNÝ ŘEZ KOMUNIKACÍ A CHODNÍKY – vydlážděno žulovými kostkami
(staničení 0,0949Km až konec úpravy, Kollárova ulice – okolí Vlkovi věže)

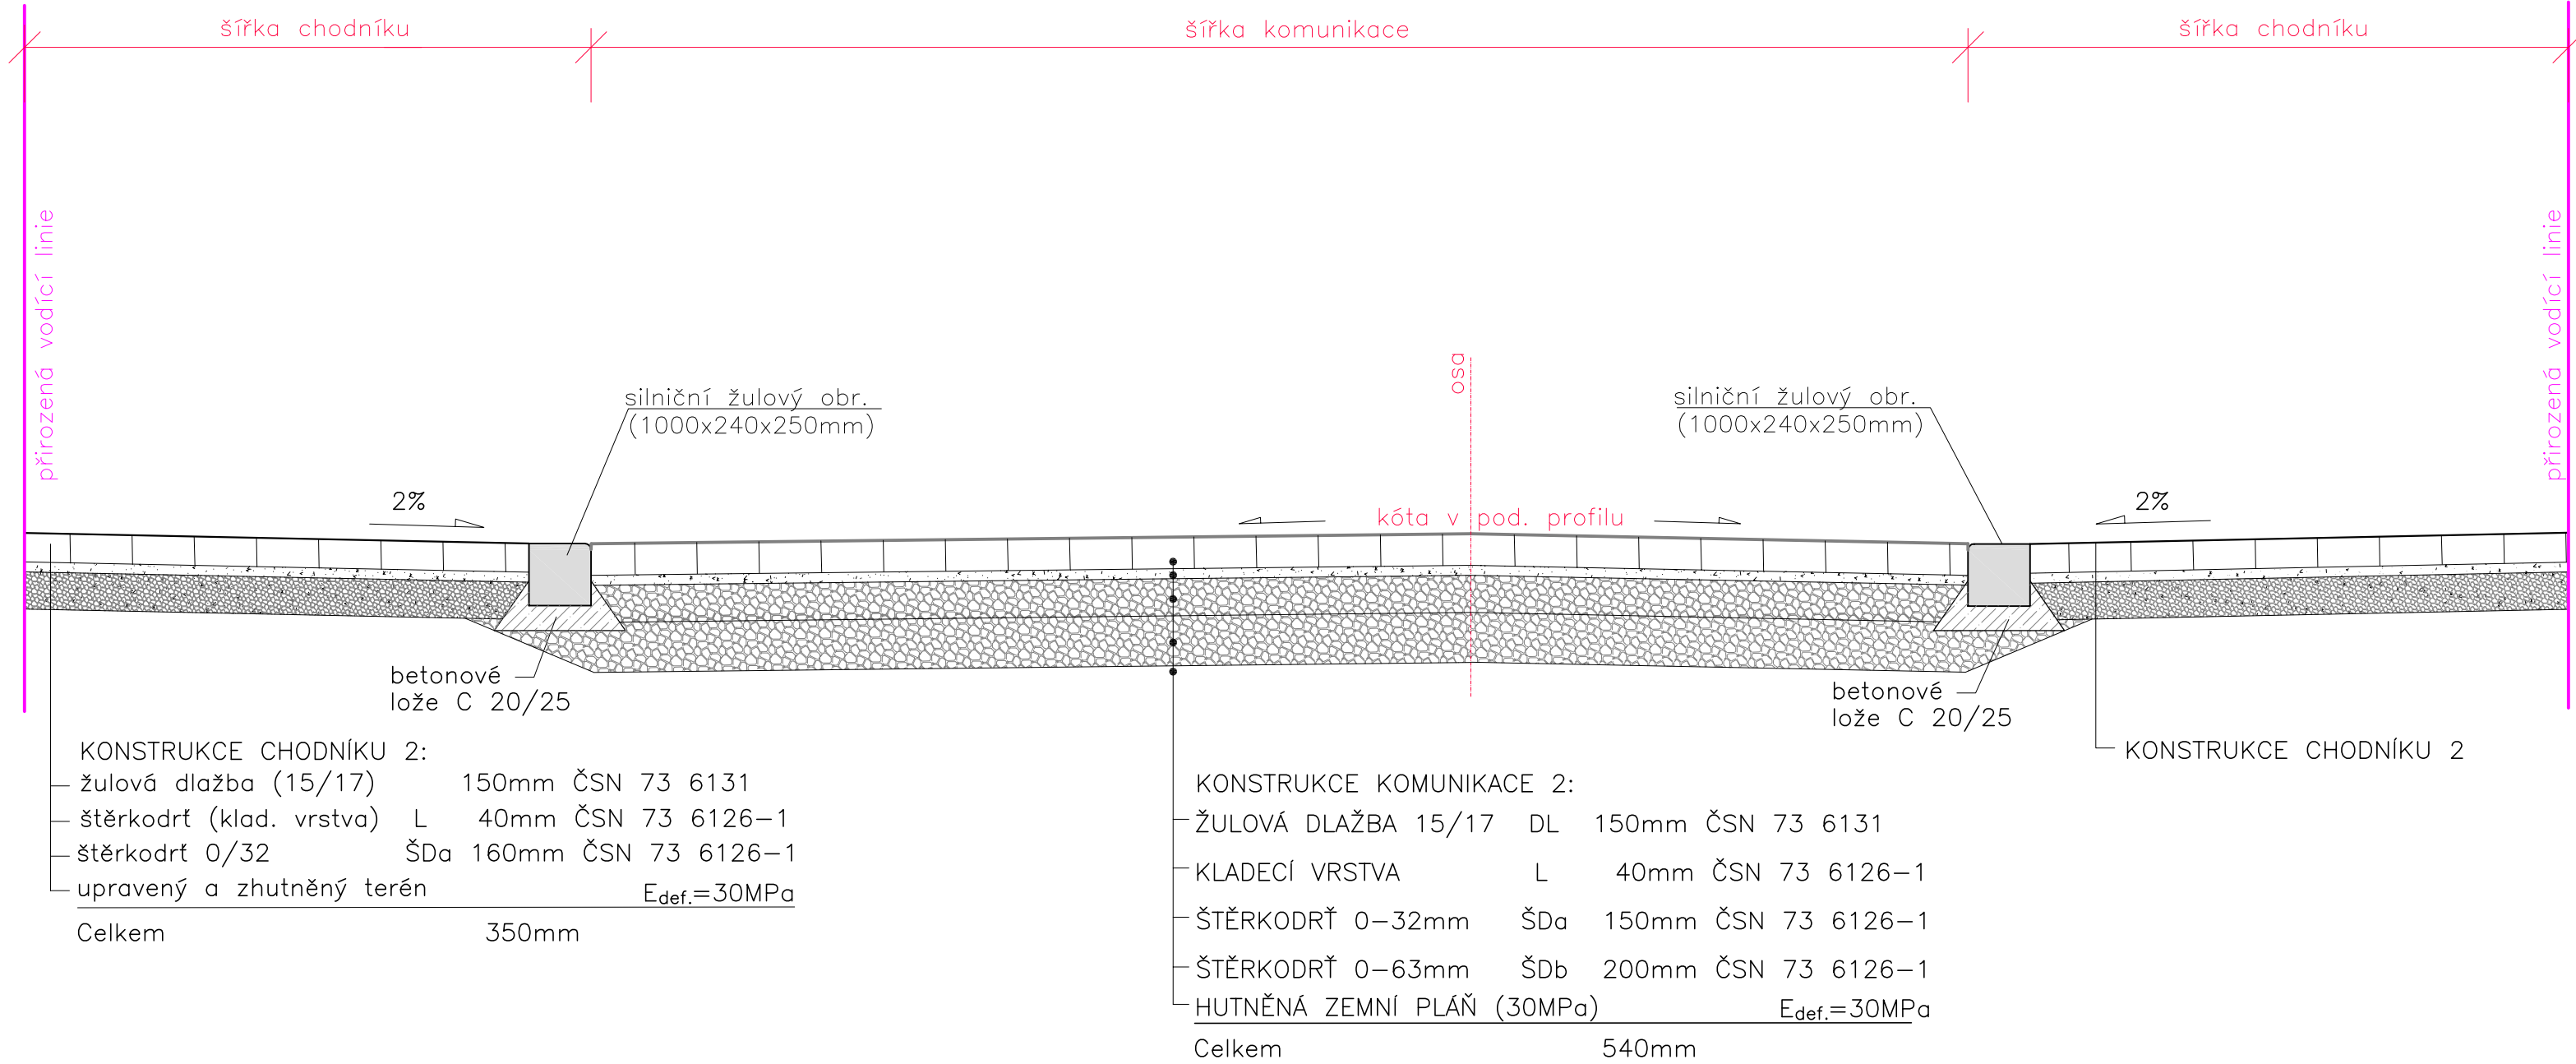

VZOROVÝ PŘÍČNÝ ŘEZ ZELENÍ

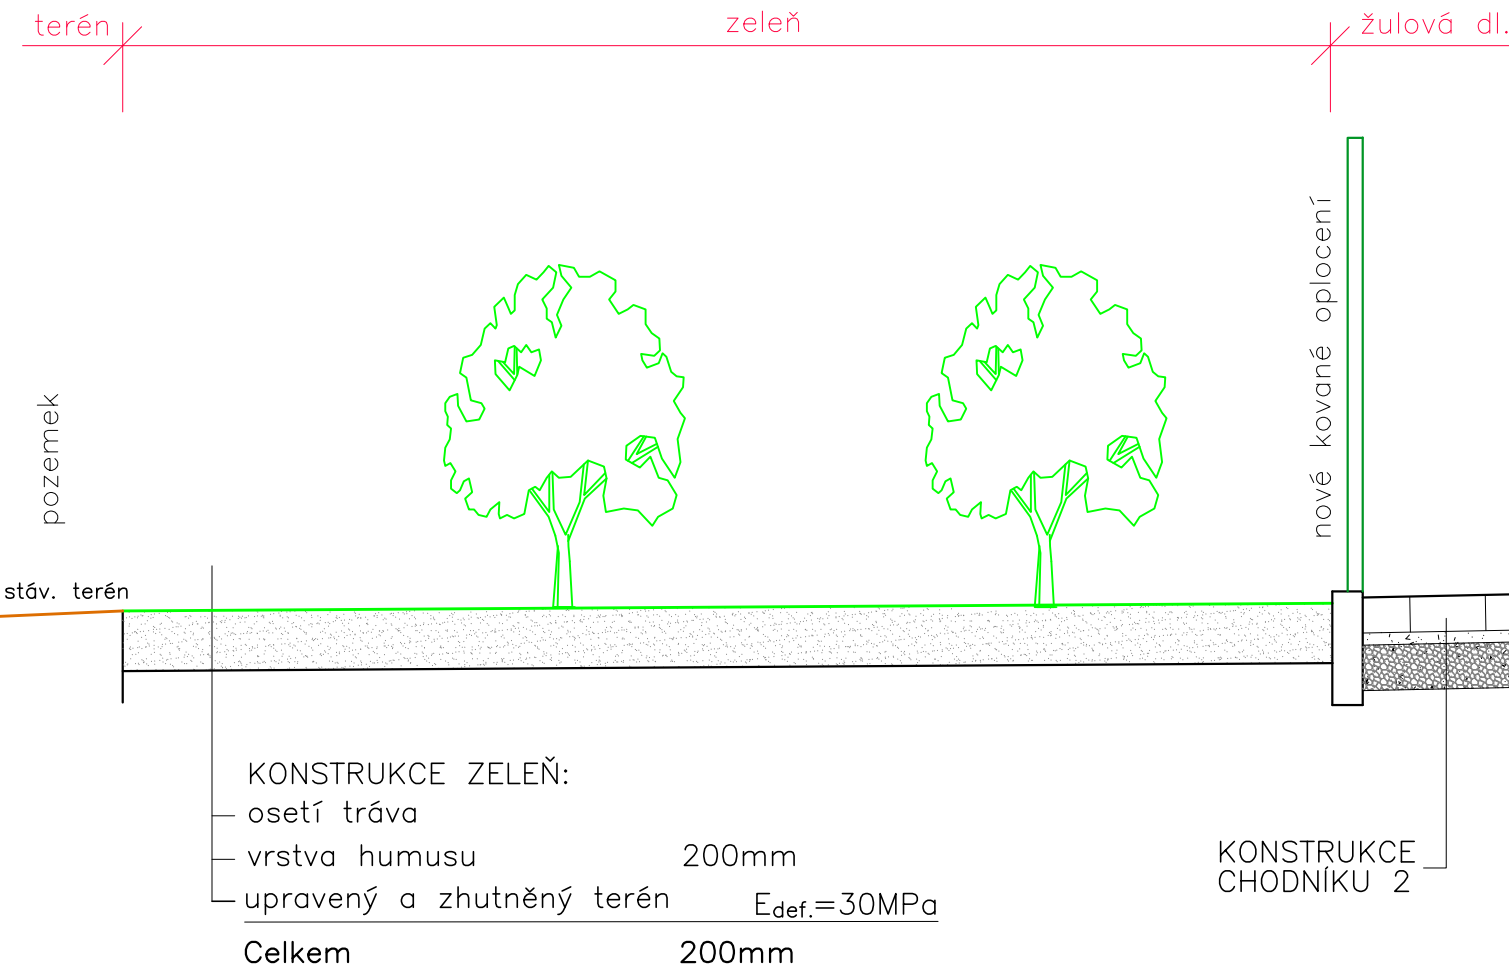

STAVBA: REKONSTRUKCE MÍSTNÍ KOMUNIKACE UL. KOLLÁROVA		ARTENDR®	
MÍSTO: Katastrální území ZNOJMO-MĚSTO	Vypracoval: Ing. Jana Vítková	Hl. projektant: Ing. Jan Chyba	Stupeň PD: DSP+DPS
INVESTOR: Město ZNOJMO, Obroková 1/12, 669 22 Znojmo	Datum: 04/2022	Měřitko: 1 : 25	Číslo výkresu: D.1.1.6
VÝKRES: D.1 STAVEBNÍ ČÁST D.1.1 OBJEKTY POZEMNÍCH KOMUNIKACÍ VZOROVÉ PŘÍČNÉ ŘEZY			