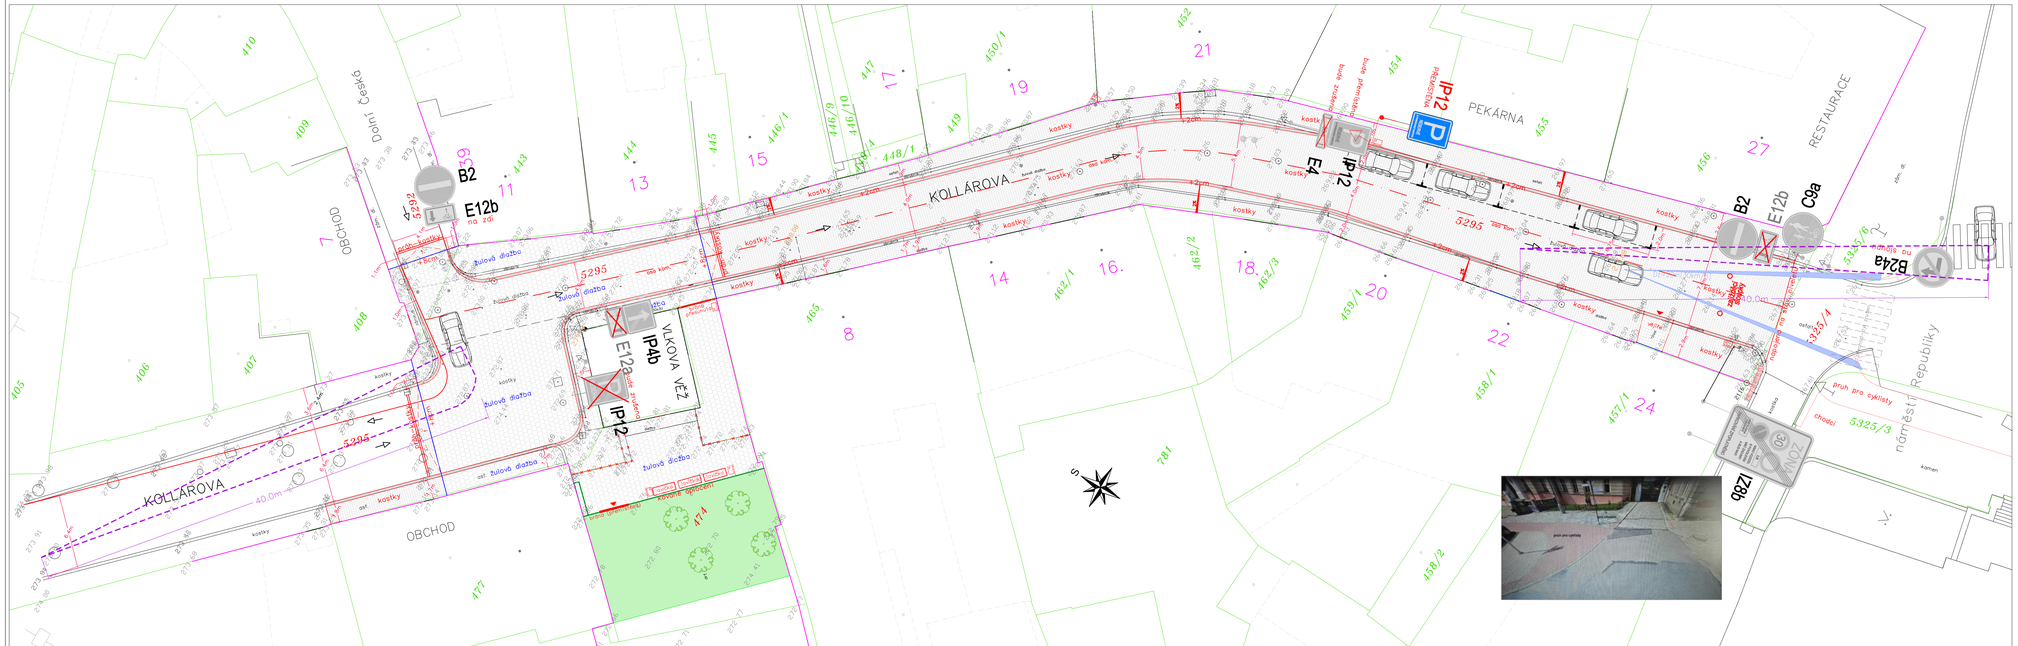

LEGENDA STÁVAJÍCÍ:

- obrubníky
- zeď na hranici poz.
- 278.67 nadmořská výška
- hranice katastru
- 164/4 katastrální čísla
- dopravní značka
- vrata–výjezd
- dešťová vpust

LEGENDA NOVÁ:

- žulová dlažba silniční /použije se stávající z komunikace, zbytek doplnit/
- žulové kostky 10x10cm /použijí se stávající z chodníků, zbytek doplnit/
- nové nájezdy (žulová dlažba sil.)–skladba "vejíř" /použije se stávající z komunikace, zbytek doplnit/
- příčný práh–žulová dlažba 10x10cm
- nové obrubníky komun.–žula (cca 6.24cm) /použijí se stávající/
- nová zeleň (osadí se stromy, přidají lavičky)
- rušené zdivo/dřevěné oplocení, brána

ZÁSADY UMISŤOVÁNÍ SDZ DLE TP65

DETAIL PROVEDENÍ ZPOMALOVACÍHO PRAHU ZE ŽULOVÝCH KOSTEK

M 1:100

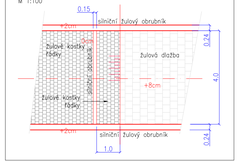

LEGENDA DOPRAVNÍHO ZNAČENÍ:

- B2 STÁVAJÍCÍ SVISLÉ DOPRAVNÍ ZNAČENÍ (bude zachováno)
- B2 STÁVAJÍCÍ SVISLÉ DOPRAVNÍ ZNAČENÍ (bude demontováno)
- P4 NOVÉ SVISLÉ DOPRAVNÍ ZNAČENÍ

ČÍSLA POZEMKŮ DOTČENÝCH STAVBOU–rekonstrukcí:

5295, 5292, 474, 5325/4 pozemky města Znojma

POZOR!!!
TRASY PODZEMNÍCH VEDENÍ INŽENÝRSKÝCH SÍTÍ JSOU ZAKRESLENY POUZE ORIENTAČNĚ. PŘED ZAČÁTKEM ZEMNÍCH PRACÍ JE TŘEBA TYTO SÍTĚ VYTÝČIT (VYJ. DOMLUVIT S JEJICH SPRÁVCI)

Souřadnicový systém JTSK, Výškový systém Bpv

STAVBA:	REKONSTRUKCE MÍSTNÍ KOMUNIKACE UL. KOLLÁROVA	ARTENDR	
MÍSTO:	Katastrální území ZNOJMO-MĚSTO	Vypracoval:	Ing. Jana Vítková
		Hl. projektant:	Ing. Jan Chyba
INVESTOR:	Město ZNOJMO, Obroková 1/12, 669 22 Znojmo	Stupeň PD:	DSP+DPS
VÝKRES:	D.1 STAVEBNÍ ČÁST D.1.1 OBJEKTY POZEMNÍCH KOMUNIKACÍ SITUACE DOPRAVNÍHO ZNAČENÍ	Datum:	06/2022
		Měřítko:	1 : 200
		Číslo výkresu:	D.1.1.7