

Pořad. číslo: 106/2022-MČ  
Číslo jednací: 1889/15/22  
Číslo spisové: 15/409/22-MČ  
Vyřizuje: Ing. Čurdová  
Tel.: 515 282 576  
Email: curdova@vaszn.cz  
Datum: 16.6.2022

Doba platnosti tohoto vyjádření je 1 rok ode dne vydání.

Město Znojmo  
Obroková 1/12  
669 22 Znojmo

### **Stanovisko k projektové dokumentaci pro stavební povolení na stavbu**

#### **„Rekonstrukce místní komunikace ul. Kollárova“**

Projektovou dokumentaci vypracovala firma ARTENDR s.r.o. v dubnu 2022

Místo stavby: pozemky k.ú. Znojmo-město, p.č. 5295, 5292, 5325/4, 474

Investor: Město Znojmo

Popis stavby: Předmětem dokumentace je rekonstrukce části stávající místní komunikace Kollárova vedoucí od náměstí Republiky až za Vlkovu věž a její okolí, včetně odvodnění a rekonstrukce veřejného osvětlení. Komunikace i chodníky jsou navrženy jako dlážděné ze žulové dlažby cca 10x10cm. V dolní části komunikace u náměstí Republiky budou nově osazeny zájízďecí sloupky. Odvedení dešťových vod ze zpevněných ploch bude zachováno a přidají se dvě nové vpusti. V upravované části za Vlkovou věží bude obnovena zeleň a vysadí se čtyři nové stromy, zde bude srážková voda vsakována.

**V lokalitě stavby se nachází vodovod, splašková kanalizace, vodovodní přípojky a přípojky splaškové kanalizace ve správě VAS, a.s. divize Znojmo.**

**Souhlasíme s vydáním stavebního povolení za předpokladu splnění následujících podmínek:**

1. Před zahájením prací požádá zhotovitel o vytyčení kanalizace a kanalizačních přípojek (p. Kišš 734 283 792, příp. Ing. Vavřina 739 342 100, Ing. Zezula 607 948 415), vodovodu a vodovodních přípojek ve správě VAS, a.s. (p. Šalomon nebo p. Kalous 724 893 572) a kontrolu funkčnosti a ovladatelnosti armatur dotčených stavbou (Ing. Lušovský 607 237 528).
2. U zájízďecích sloupků není dodrženo ochranné pásmo vodovodu, před realizací sloupků bude na stavbu přizván zástupce provozovatele vodovodu (Ing. Lušovský – 607 273 528) a bude konzultován postup výstavby.
3. Na základě provedeného kamerového průzkumu v r. 2022 je před realizací výše uvedené stavby **nutné rekonstruovat kanalizační a vodovodní přípojky - to znamená informovat vlastníky připojených nemovitostí a realizovat opravy na veřejné**

VODÁRENSKÁ AKCIOVÁ SPOLEČNOST, a.s.  
Divize Znojmo  
Kotkova 2518/20, 670 25 Znojmo  
Bankovní spojení: 1702741/0100  
sekretariát: +420 515 282 567, e-mail: sekretar@vaszn.cz

SÍDLO SPOLEČNOSTI:  
Soběšická 820/156, Lesná, 638 00 Brno  
IČ: 49455842, DIČ: CZ49455842  
Společnost je zaregistrována v obchodním rejstříku  
vedeném Krajským soudem v Brně, oddíl B, vložka 1181



**kanalizaci** - to znamená vejít v jednání s provozovatelem kanalizací VAS, a.s. divize Znojmo (Ing. Vavřina 739 342 100).

4. Výstavbou a provozem výše uvedené stavby nesmí být ovlivněn provoz vodovodních řadů, vodovodních přípojek, kanalizace a přípojek kanalizace. Každé poškození těchto sítí je nutné neprodleně nahlásit provozovateli (vodovod - Ing. Lušovský 607 273 528, kanalizace - Ing. Vavřina 739 342 100). Zároveň nesmí být během stavby omezen přístup těžké čisticí techniky k provozovaným zařízením pro případ havárií.
5. V případě obnaženého či poškozeného potrubí budou přizváni pracovníci provozu kanalizací (Ing. Vavřina 739 342 100) a provozu vodovodu (Ing. Lušovský 607 273 528) ke kontrole zařízení v naší správě a povolení zásypu. Splnění výše uvedených podmínek bude odsouhlaseno pracovníky VAS, a.s. divize Znojmo zápisem do stavebního deníku.
6. Požadujeme dodržet prostorovou normu ČSN 73 6005 – Prostorové uspořádání sítí technického vybavení.
7. Upozorňujeme, že zařízení v naší správě jsou chráněna ochranným pásmem dle zákona č. 274/2001 Sb., proto budou pracovníci, kteří budou stavební práce provádět, seznámeni s polohou zařízení v naší správě a upozorněni, aby v ochranném pásmu dbali nejvyšší opatrnosti, nepoužívali nevhodného nářadí a 1 m před a 1 m za osou vytýčeného zařízení těžili zeminu ručně, bez použití pneumatických, elektrických, bateriových a motorových nářadí tak, aby nedošlo k poškození vodovodu a kanalizace.
8. **Doporučujeme informovat vlastníky nemovitostí, před realizací výše uvedené stavby, z hlediska plánování nových přípojek.**
9. Ke kolaudaci stavby bude předloženo souhlasné stanovisko provozovatele vodovodu a kanalizace VAS, a.s. divize Znojmo.
10. Jakákoliv změna oproti schválené PD bude písemně odsouhlasena zástupcem provozu kanalizací a vodovodů.
11. Při realizaci stavby budou dodrženy standardy VAS, a.s.
12. Ostatní podmínky provozu vodovodu:
  - Po ukončení výstavby je nutné kontaktovat zástupce provozovatele vodovodu (Ing. Lušovský 607 273 528) a provést kontrolu ovladatelnosti armatur a osazení poklopů vodovodních armatur včetně ovladatelnosti identifikačního vodiče. Armatury, které budou v průběhu stavby poškozeny, budou dodavatelem stavby opraveny na jeho náklady (proto doporučujeme provést kontrolu ovladatelnosti a funkčnosti vodovodních armatur před pokládkou finálních vrstev zpevněných ploch). O provedené kontrole funkčnosti a ovladatelnosti armatur a správném osazení poklopů vodovodních armatur bude vydán provozovatelem vodovodní sítě protokol ke kolaudaci stavby.
13. Ostatní podmínky provozu kanalizací:
  - V případě špatného technického stavu bude provedena výměna dotčených nevyhovujících kanalizačních poklopů na stávající splaškové kanalizaci. To znamená vejít v jednání s provozovatelem splaškové kanalizace VAS, a.s. divize Znojmo (Ing. Vavřina 739 342 100) a dohodnout místní šetření za účelem jejich výměny. Montáž všech poklopů kanalizačních šachet bude odpovídat standardům provozovatele VAS, a.s., divize Znojmo a požadavkům výrobce pro montáž. Všechny pak budou jednotlivě kontrolovány zástupcem provozu kanalizací (Ing. Vavřina 739 342 100) před pokládkou a po pokládce finální vrstvy komunikace. Z kontroly o zpětném předání bude sepsán protokol.
  - Bude-li po dokončení zjištěno, že je kanalizace znečištěna stavební činností, bude na náklad zhotovitele provedeno vyčištění vysokotlakou čisticí technikou.
  - V případě, že během stavby dojde ke snížení krytí kanalizace pod 1,0 m, bude na náklady investora stavby provedena revize kanalizace kamerou v celé délce.

- V případě poškozených kanalizačních poklopů na stávající splaškové kanalizaci požadujeme provést výměnu za nové. Všechny pak budou jednotlivě zkontrolovány zástupcem provozu kanalizací před pokládkou a po pokládce finální vrstvy komunikace. Z kontroly o zpětném předání bude sepsán protokol se zástupcem provozovatele (Ing. Vavřina 739 342 100).

14. Ostatní podmínky pro vybudování komunikace:

- V případě změny nivelety terénu nové komunikace oproti stávajícímu stavu je nutná úprava zemních zákopových souprav u vodovodních armatur a výšky hydrantů, tzn. všechny poklopy vodovodních armatur, budou zvednuty do nové nivelety komunikace! Dodavatel a investor stavby musí s tímto počítat a tyto úpravy půjdou na jeho náklady.
- V případě snižování terénu nad vodovodními řady, vodovodními přípojkami a výtlačným potrubím splaškové kanalizace je nutné zachovat krytí vodovodu, přípojek a výtlačku nejméně 1,2 metrů. V jiném případě bude nutné tyto sítě přeložit na náklady investora a uložit tak, aby nedošlo k zamrznutí potrubí.
- V případě změny nivelety terénu oproti stávajícímu stavu, bude úprava kanalizačních šachet provedena dle podmínek provozovatele. Úprava uložení poklopů je možná pouze pomocí podkladních prstenců TWB-Q. Pokud by vstupní část šachty pod poklopem (průměr 60 cm) byla vyšší než 30 cm, pak bude nutné upravit výšku poklopu šachty vložním skruží TBS-Q.

Toto stanovisko platí jen pro dokumentaci ověřenou VAS, a.s. divize Znojmo a pro rozsah prací v ní uvedených. **Nedílnou součástí tohoto stanoviska je potvrzená situace stavby.**

Doba platnosti tohoto stanoviska je 1 rok ode dne vydání.

Toto je společné stanovisko provozovatele VAS, a.s. divize Znojmo a majitele inženýrských sítí - DSO VAK ZNOJEMSKO.


Zájmové sdružení obcí  
VODOVODY A KANALIZACE  
ZNOJEMSKO  
Kotkova 20, 680 02 ZNOJMO  
IČO: 45671745

.....  
Ing. Luděk Müller  
tajemník DSO VAK ZNOJEMSKO

 **VODÁRENSKÁ**  
AKCIOVÁ SPOLEČNOST, a. s.  
Soběšická 620/156, Lesná, 636 00 Brno  
Divize Znojmo  
Kotkova 20, 670 25 Znojmo

.....  
Ing. Jiří Žižka  
vedoucí TÚ divize Znojmo



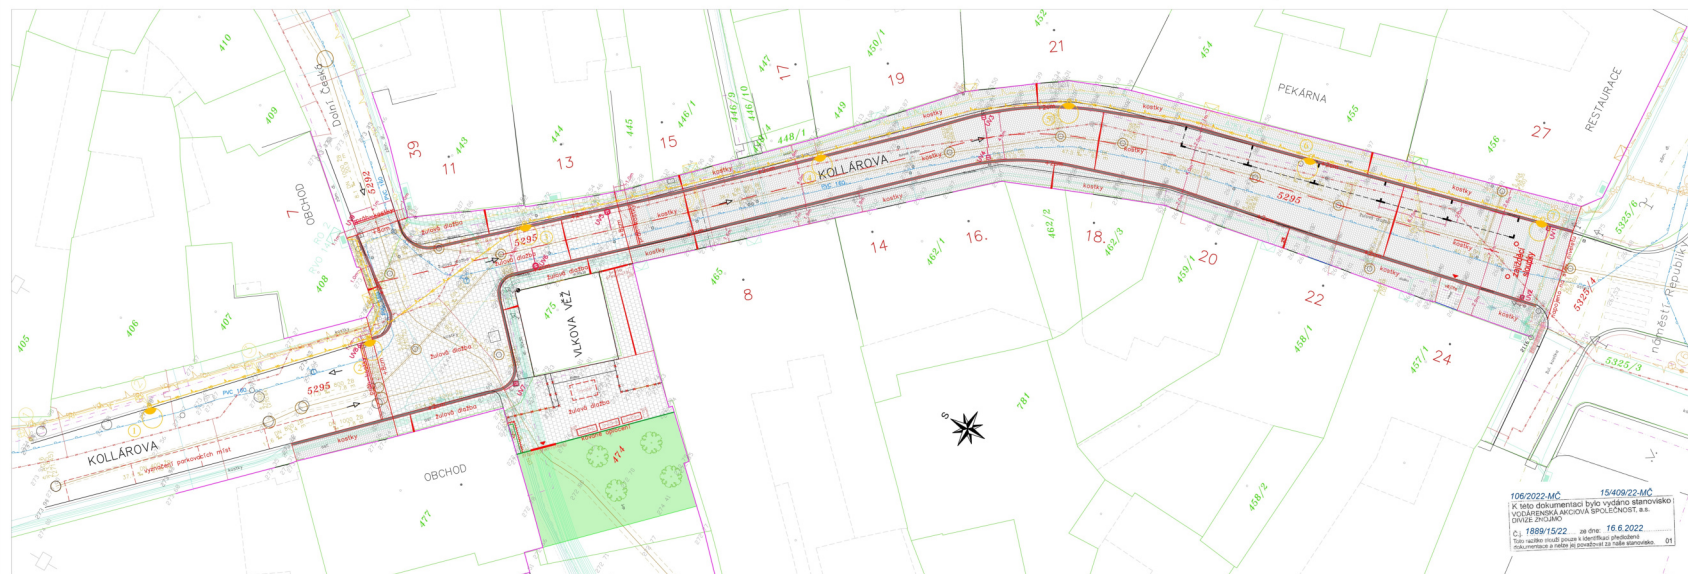

LEGENDA STÁVAJÍCÍ:		

LEGENDA NOVÁ:	
	žulová dlažba silniční / použije se stávající z komunikace, zbytek doplnit /
	žulová kostky 10x10cm / použije se stávající z chodníků, zbytek doplnit /
	nové nájezdy (žulová dlažba sil.) - skloba "výřp" / použije se stávající z komunikace, zbytek doplnit /
	příčný práh - žulová dlažba 10x10cm
	nové obrubníky komun. - žula (cca 8,24cm) / použije se stávající /
	nová zeleň (osadí se stromy, přidají lavičky)
	nová uliční vpusť
	stávající vpusť (bude opravena i s připojením)
LEGENDA VEŘEJNÉ OSVĚTLENÍ:	
	lampa VO nová
	trasa VO nová

ČÍSLO POZEMKŮ DOTYČNÝCH STAVBY-REKONSTRUKCE:  
5295, 5292, 474, 5325/4 pozemky města Znojmo

POZNÁMKA: TATO DOKUMENTACE JE VYDÁNA JENOM PRO INFORMOVÁNÍ A NEJEDNÁ SE O PŘEDLOHU PRO STAVBU. PŘED ZAČÍNÁNÍM STAVBY JE NEBODNOUTE VYKONAT KONTROLU, ŽE VŠE JE V souladu s tímto plánem a že všechny údaje jsou správné.

Souřadnicový systém JTSK, Výškový systém BpV

STAVBA: REKONSTRUKCE MÍSTNÍ KOMUNIKACE UL. KOLLÁROVA		Výpracoval: Ing. Jana Vlčková	
MÍSTO: Katastrální území ZNOJMO-MĚSTO		HL. projektant: Ing. Jan Chyba	
INVESTOR: Město ZNOJMO, Otoková 1/12, 669 22 Znojmo		Stupeň PD: stavební povolení	
VÝKRES: C. SITUACNÍ VÝKRES		Datum: 04.2022	
KOORDINAČNÍ SITUACNÍ VÝKRES		Mřížko: 1:200	
		Číslo výkresu: C.3	