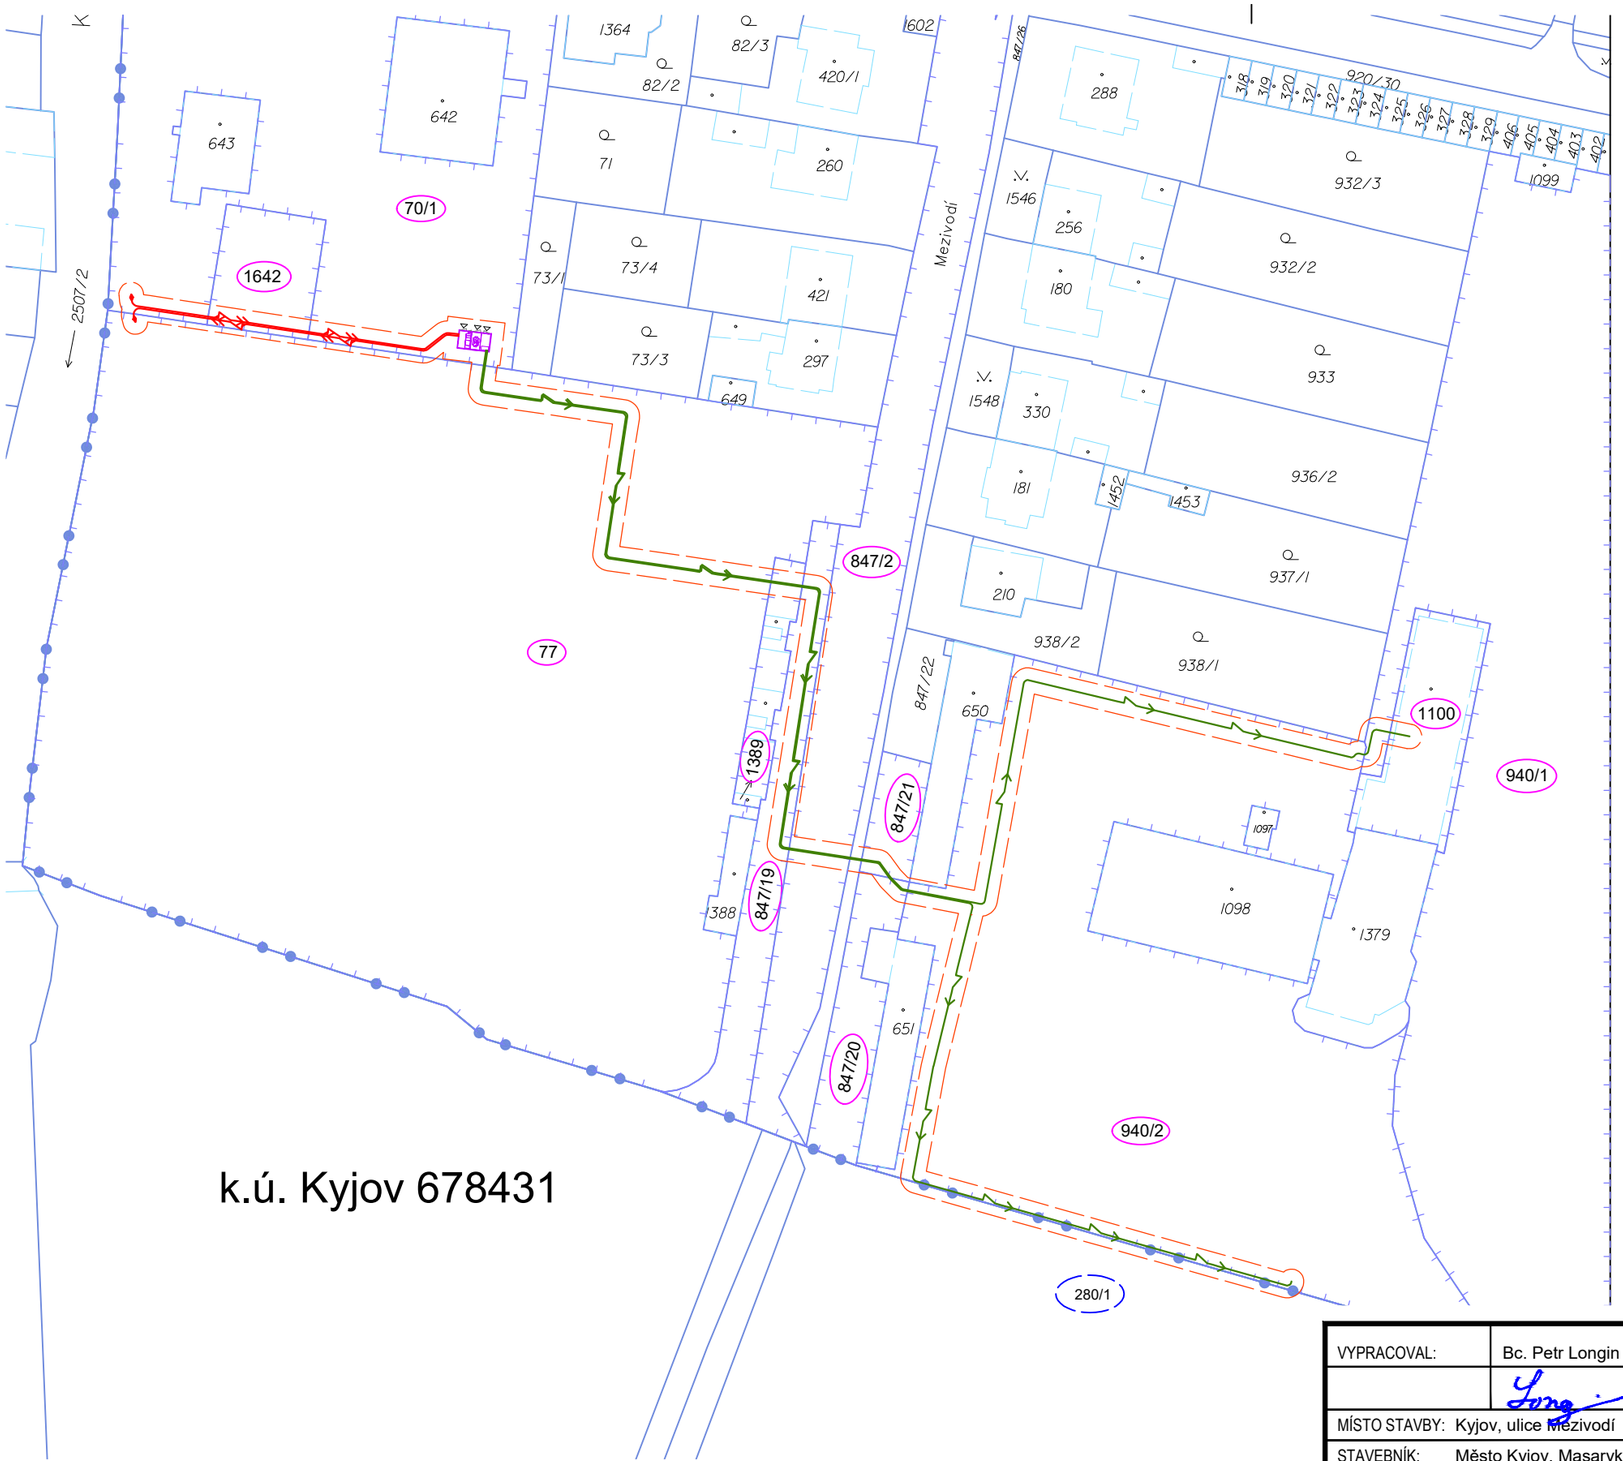

LEGENDA NAVRŽENÝCH SÍTÍ:

- SO 01 - Podzemní kabely VN
- SO 02 - Podzemní kabely NN
- Pásmo stavby 2m
- SO 03 - Odběratelská trafostanice
- Hranice parcel
- Hranice katastrálního území
- Dotčený pozemek stavbou (XXXX)
- Dotčený pozemek pásmem stavby 2m (XXXX)

VYPRACOVAL:	Bc. Petr Longin	ZODP. PROJEKTANT:	Bc. David Kubát
MÍSTO STAVBY:	Kyjov, ulice Mezivodí	KRAJ:	Jihomoravský
STAVEBNÍK:	Město Kyjov, Masarykovo náměstí 30/1, 697 01 Kyjov		

Puttner, s.r.o.
ŠUMAVSKÁ 416/15, 602 00 BRNO
tel.: 541 210 038, fax. 541 212 207
e-mail: info@puttner.cz

STAVBA:
Nová trafostanice městského koupaliště Kyjov

ČÁSTI:
SO01 Přívod VN
SO02 Trafostanice
SO03 Kabelové rozvody NN

OBSAH VÝKRESU:
Katastrální situační výkres

DATUM:	Červenec 2022
STUPEŇ:	DÚR
ČÍSLO ZAKÁZKY:	022-000055
FORMÁT:	2xA4
MĚŘÍTKO:	1:1000
ČÍSLO VÝKRESU:	C.2