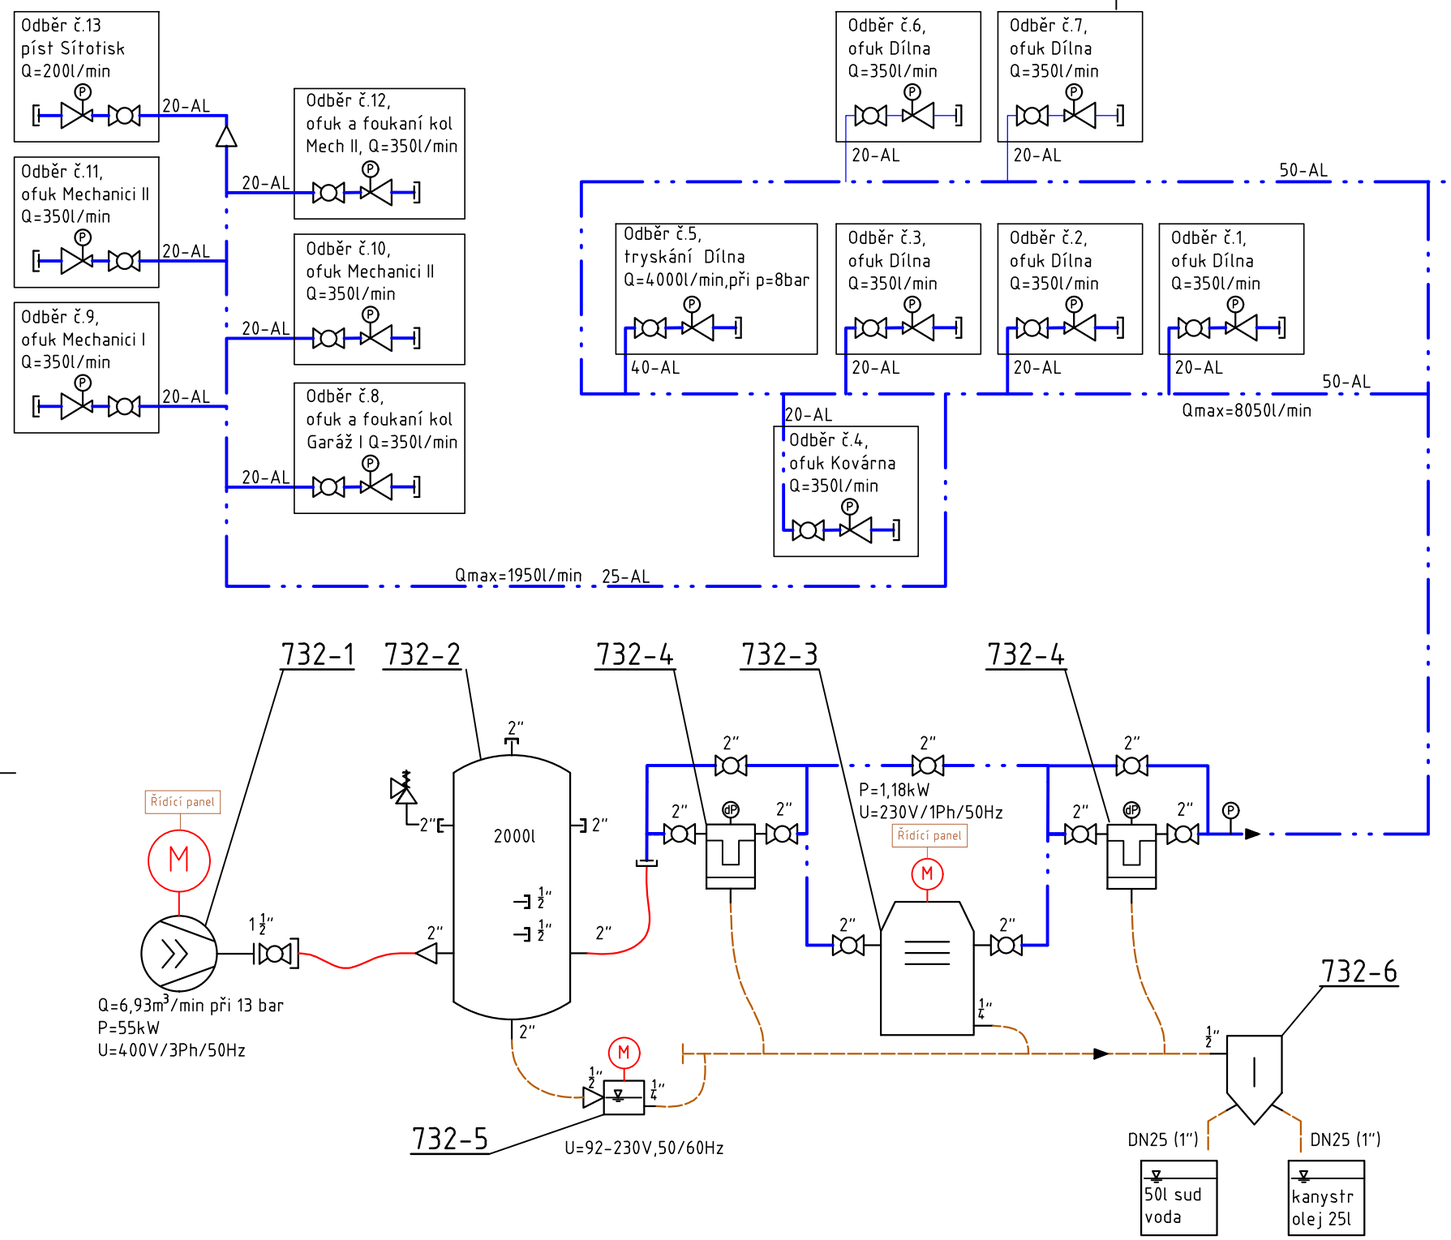

LEGENDA TRAS:

- POTRUBNÍ ROZVOD VZDUCHU (Al)
- ODPAD (PPR)
- TLAKOVÉ HADICE

LEGENDA:

- KULOVÝ VENTIL, KOHOUT
- REDUKČNÍ VENTIL
- POJISTNÝ VENTIL
- REDUKCE
- ŠROUBENÍ
- TLAKOMĚR
- ŠROUBOVÝ KOMPRESOR
- FILTR
- SUŠIČ
- ODLUČOVAČ
- ELEKTROMOTOR

č.	Datum	Změna	Podpis
2)			
1)			
Vypracoval		Ing. Lubomír Charvát	
Kontroloval			
Schválil		Ing. Lubomir Charvát ČKAIT 1202314	
Č. zakázky		21/005	

Stupeň PD Projektová dokumentace pro provádění stavby

Název/ Projekt

Dopravní podnik Ostrava a.s.

PD - KOMRESOROVÁ STANICE VČETNĚ ROZVODŮ VZDUCHU

D2.1 -1 TECHNOLOGICKÉ SCHÉMA

Ing. Ľubomír Charvát
IČ:07447981

Datum 3/2022

Kopie

Měřítko - Kótováno v mm

Č. výkresu/revize 21/005-5

Listů LIST

List LIST