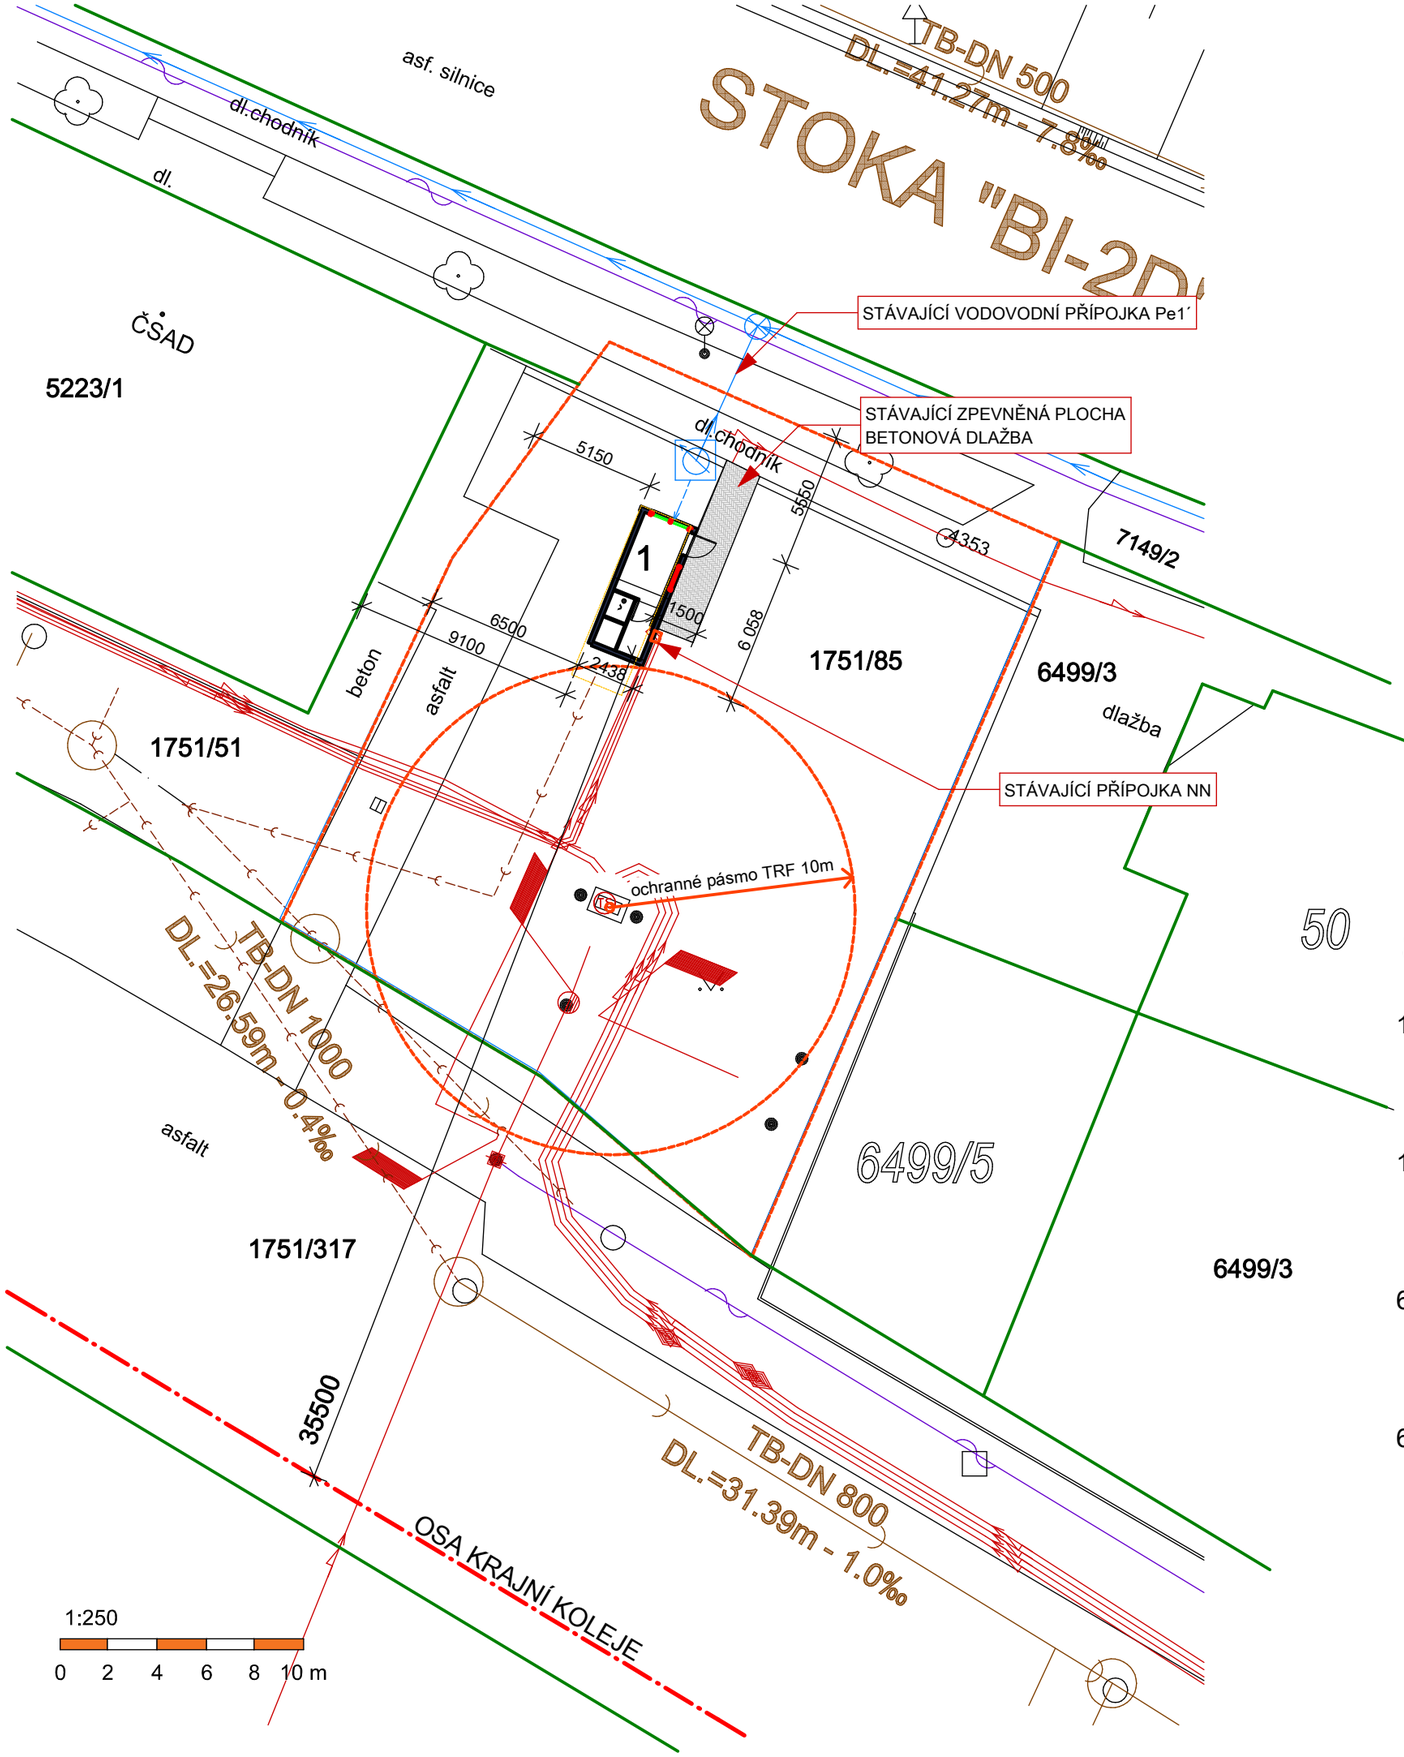

LEGENDA:

- VEŘEJNÉ OSVĚTLENÍ
- KANALIZACE
- VODOVOD-LITINA
- ZEMNÍ VEDENÍ NN
- HRANICE SOUSEDNÍCH POZEMKŮ
- HRANICE STAVEBNÍHO POZEMKU p.č. 1751/85
- PŮVODNÍ OBYTNÝ KONTEJNER 7,55x2,20 m
- STÁVAJÍCÍ PŘÍSTUPOVÝ CHODNÍK - BETONOVÁ DLAŽBA

1 NOVÝ KONTEJNEROVÝ OBJEKT 2,438x6,058 m

POZNÁMKA:

NOVÝ KONTEJNEROVÝ OBJEKT BUDE NAPOJEN NA STÁVAJÍCÍ (PŮVODNÍ)
PŘÍPOJKY INŽENÝRSKÝCH SÍTÍ:
JEDNOTNÁ KANALIZACE - PVC DN 150 mm
PŘÍPOJKA VODY - Pe 1´ ZE STÁVAJÍCÍ VODOMĚRNÉ ŠACHTY
PŘÍPOJKA NN - ZE STÁVAJÍCÍ PŘÍPOJKOVÉ SKŘÍNĚ U STAVBY

SOUHLAS VLASTNÍKA SOUSEDNÍ NEMOVITOSTI:

1751/51 - Slovácké strojírny, a.s., Nivnická 1763, UB

1751/317 - České dráhy, a.s., nábřeží Ludvíka Svobody 1222/12, Nové Město, 11000 Praha1

6499/3 - RACIOLA Uherský Brod, s.r.o., Pod Valy 221, UB

6499/5, 7149/2 - Město Uherský Brod

UHERSKÝ BROD

VYPRACOVAL ING. POLÁŠEK	MÍSTO STAVBY UHERSKÝ BROD-POD VALY par. č. 1751/85	Ing. Miroslav Polášek projekční činnost Maršovská 2242, 688 01 Uh.Brod IČO: 675 39 157
KONTAKTNÍ CENTRUM CHARÁČ	DATUM 05/2022 MĚŘÍTKO 1:250 FORMÁT A 3	
Investor: **MĚSTO UHERSKÝ BROD, Masarykovo nám.100, 68817**		DÚS
CELKOVÁ SITUACE	výkres č. C.2	