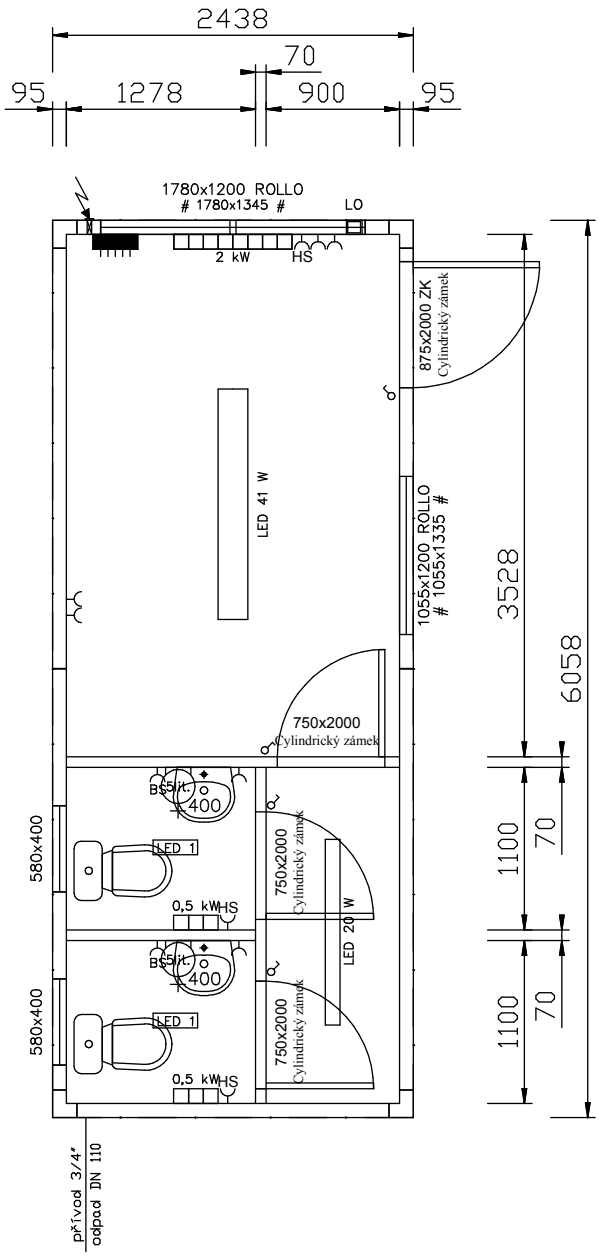

UHERSKÝ BROD

+0,00=+207,65=podlaha kontejneru

VYPRACOVAL ING. POLÁŠEK	MÍSTO STAVBY UHERSKÝ BROD-POD VALY par. č. 1751/85	Ing. Miroslav Polášek projekční činnost Maršovská 2242, 688 01 Uh.Brod IČO: 675 39 157
KONTAKTNÍ CENTRUM CHARÁČ	DATUM 05/2022 MĚŘÍTKO 1:35 FORMÁT A 4	
Investor: **MĚSTO UHERSKÝ BROD, Masarykovo nám.100, 68817**		DÚS
SCHÉMA ELEKTROINSTALACE		výkres č. D.1.1.4