


Popis provozních objektů ČOV UB

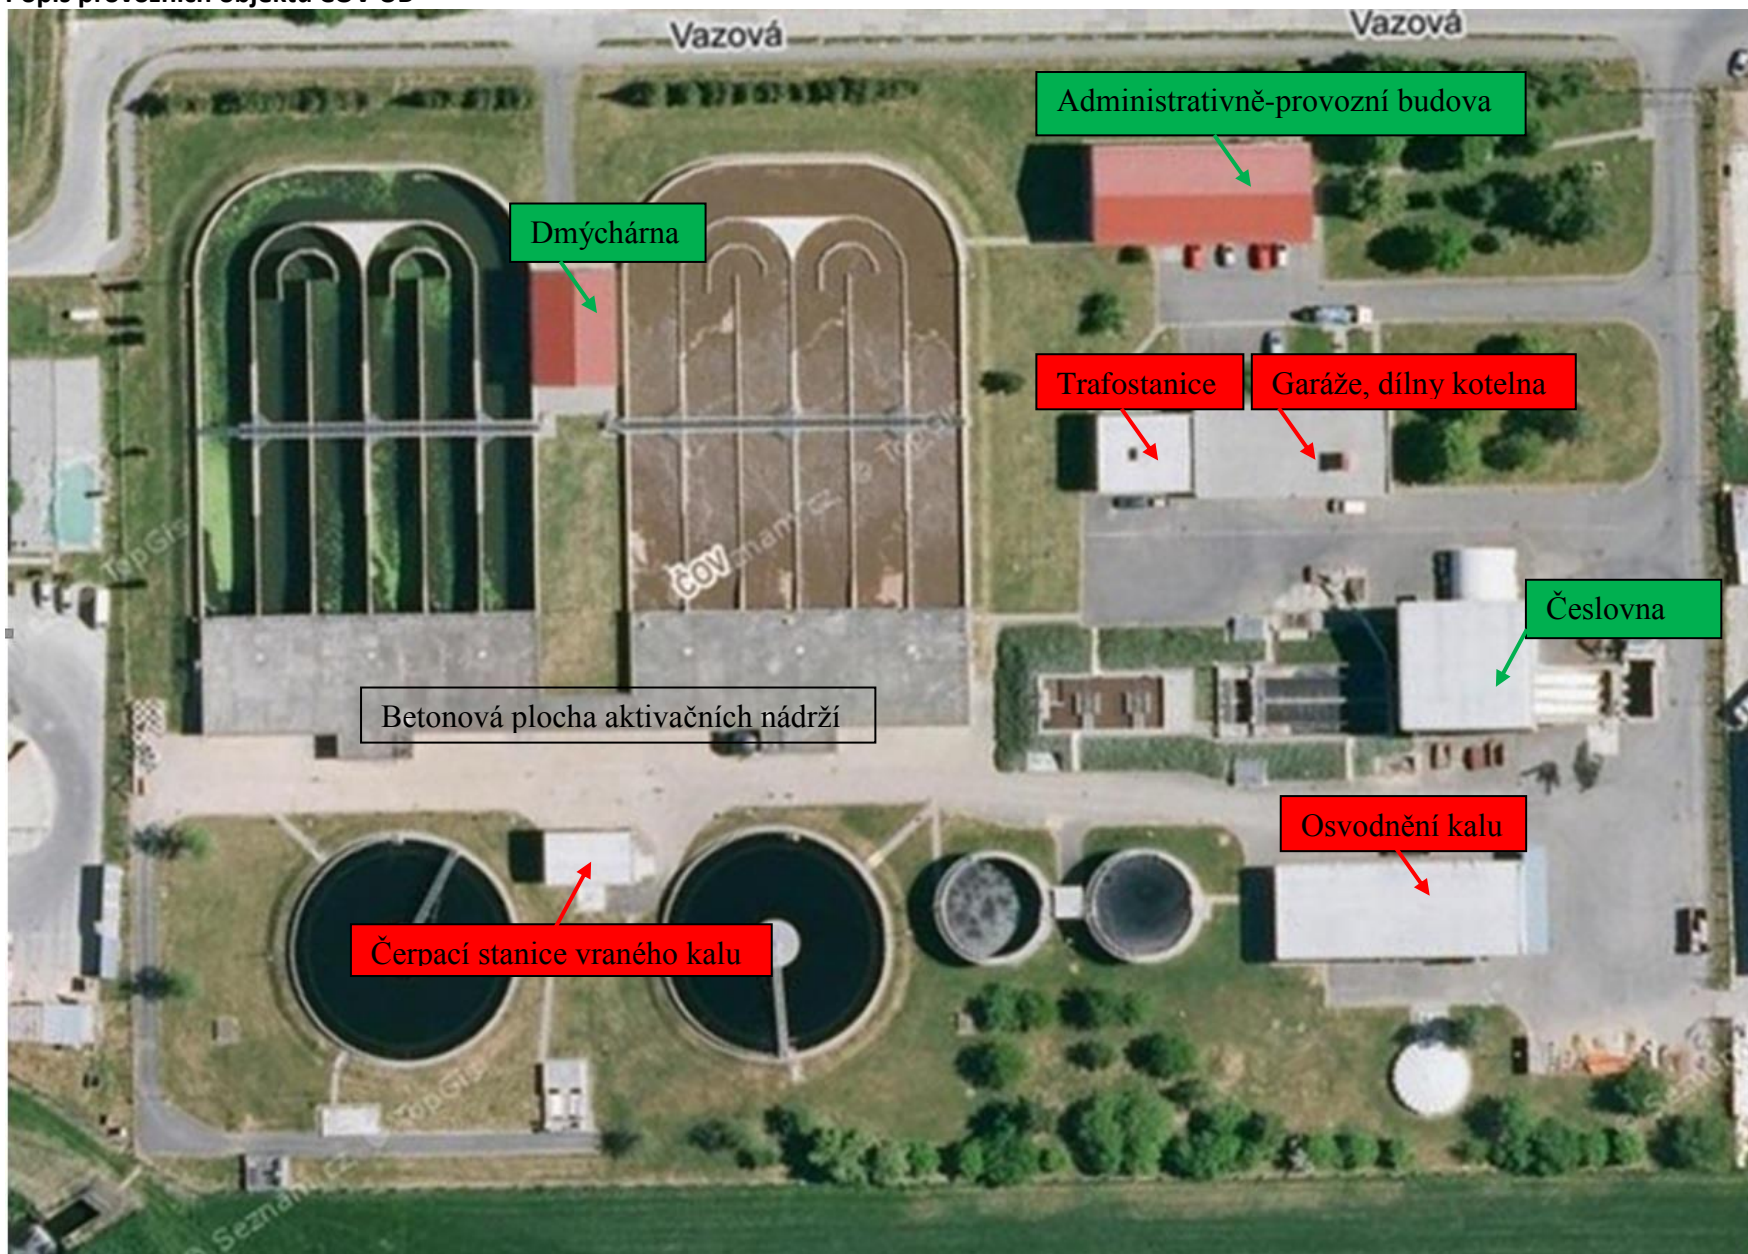

Zeleně označené popisy objektů značí střechy, na kterých je možné za podmínek stanovených ve statickém posouzení umístit FVE. Červeně označené popisy objektu značí provozní budovy, na které není možné osadit ze statického hlediska FVE