MĚŘÍTKO 1 : 250

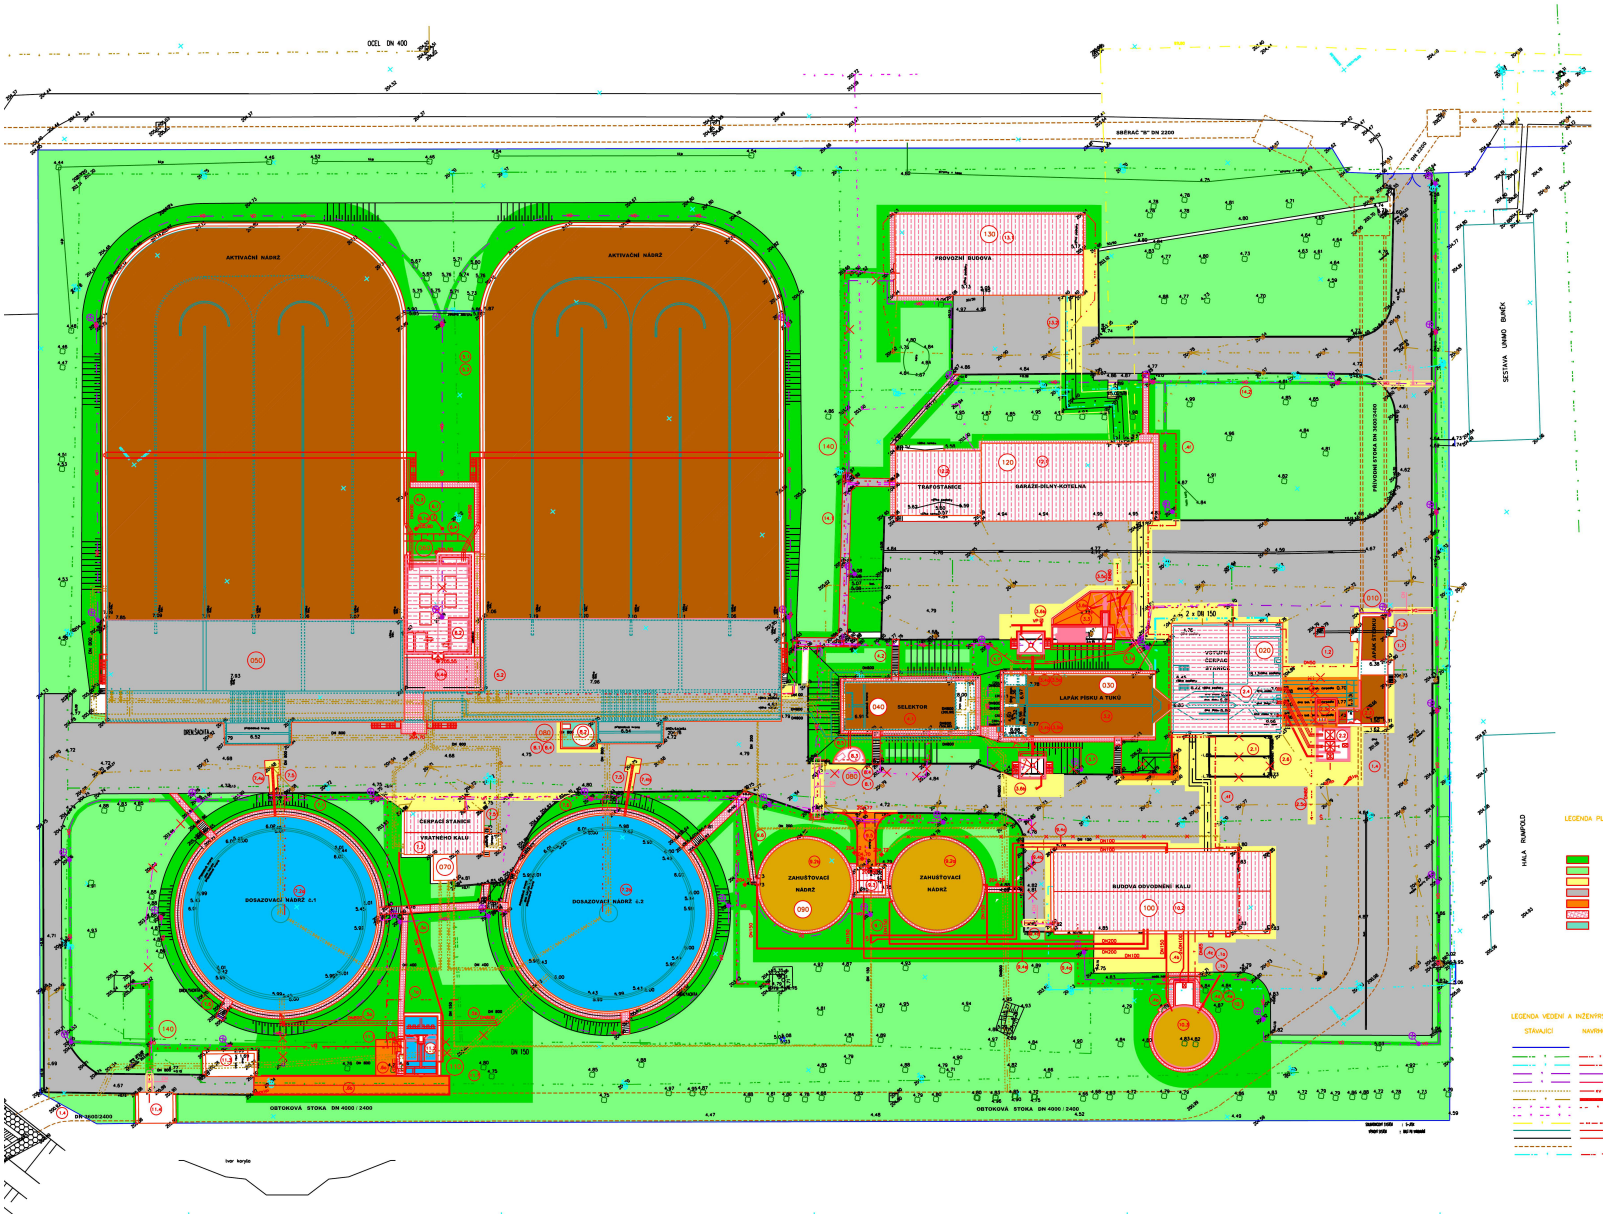


## LEGENDA STAVEBNÍCH OBJEKTŮ

- 010 SO 0010 – LAPAČ ŠTĚRKU
  - X.1 PŘÍVOD VZDUCHU
  - X.2 ZPEVNĚNÉ PLOCHY A KOMUNIKACE
  - X.4 ÚPRAVA DNA OBTOKOVÉ STOKY
- 020 SO 0020 – VSTUPNÍ ČERPACÍ STANICE A ČESLOVNA
  - X.1
  - X.2 ČERPACÍ STANICE NOVÁ
  - X.3
  - X.3a JÍMKA NA DOVÁŽENÉ VODY
  - X.4 STAVEBNÍ ÚPRAVY OBJEKTU ČESLOVNY
  - X.5 SPOLUVODNÍ POTRUBÍ A VEDENÍ
  - X.6a PŘÍVOD UŽITKOVÉ VODY
- 030 SO 0030 – LAPÁK PÍSKU A TUKŮ
  - X.1 PŘÍPRAVA OZEMÍ
  - X.2 PŘÍSLUŠNÝCH KABELOVÝCH VEDENÍ
  - X.3 STAVEBNÍ ÚPRAVY OBJEKTU LAPÁKU PÍSKU
  - X.4 PRAČKA PÍSKU
  - X.5 LAPÁNÍ TUKU
  - X.6a JÍMKA TUKŮ č.1
  - X.6b JÍMKA TUKŮ č.2
  - X.7 SPOLUVODNÍ POTRUBÍ A VEDENÍ
  - X.8a PŘÍVOD K JÍMCE TUKŮ č.1
  - X.8b PŘÍVOD K JÍMCE TUKŮ č.2
  - X.9a PŘÍVOD UŽITKOVÉ VODY
  - X.10 ZPEVNĚNÉ PLOCHY A KOMUNIKACE
  - X.10a ZPEVNĚNÁ PLOCHA
  - X.10b KOMUNIKACE
- 040 SO 0040 – SELEKTOR
  - X.1 STAVEBNÍ ÚPRAVY SELEKTORU
  - X.2 TERÉNNÍ A SADOVÉ ÚPRAVY
- 050 SO 0050 – AKTIVAČNÍ NÁDRŽE
  - X.1 PŘÍPRAVA OZEMÍ
  - X.2 STAVEBNÍ ÚPRAVY OBJEKTU AN
- 060 SO 0060 – DMYCHÁRNA
  - X.1 PŘÍPRAVA OZEMÍ
  - X.1a PŘÍSLUŠNÁ STOŽÁRU VZDUCHOVÉHO OSVĚTLENÍ
  - X.2 DMYCHÁRNA
  - X.3 SPOLUVODNÍ POTRUBÍ A VEDENÍ
  - X.4 CHODNÍKY A ZPEVNĚNÉ PLOCHY
- 070 SO 0070 – DOSAZOVACÍ NÁDRŽE A ČERPADLNA VRATNÉHO KALU
  - X.1 PŘÍPRAVA OZEMÍ
  - X.2 DOSAZOVACÍ NÁDRŽE
  - X.2a DOSAZOVÁNÍ č.1
  - X.2b DOSAZOVÁNÍ č.2
  - X.3 ČERPADLNA VRATNÉHO KALU
  - X.4 SPOLUVODNÍ POTRUBÍ A VEDENÍ
  - X.4a ODTAH KALU Z DOSAZOVÁNÍ č.1
  - X.4b ODTAH KALU Z DOSAZOVÁNÍ č.2
  - X.5 ZPEVNĚNÉ PLOCHY A KOMUNIKACE
- 080 SO 0080 – DÁVKOVÁNÍ CHEMIKÁLIÍ
  - X.1 PŘÍPRAVA OZEMÍ
  - X.2 DÁVKOVÁNÍ SÍRANU ŽELEZITÉHO
  - X.3 DÁVKOVÁNÍ ANTIPĚNIVÉHO ČINIDLA
  - X.4 ZPEVNĚNÉ PLOCHY A KOMUNIKACE
- 090 SO 0090 – ZAHUŠŤOVACÍ NÁDRŽE
  - X.1 PŘÍPRAVA OZEMÍ
  - X.2 ZAHUŠŤOVACÍ NÁDRŽE
  - X.2a ZN/USH č.1
  - X.2b ZN/USH č.2
  - X.3 ARMATURNÍ OBJEKT
  - X.4 SPOLUVODNÍ POTRUBÍ A VEDENÍ
  - X.4a PŘÍVOD NA HYGIENIZACI A ODVODNĚNÍ KALU
  - X.4b KAL Z ZN NA ZAHUŠTĚNÍ
  - X.4c ZAHUŠTĚNÝ KAL DO USH
  - X.4d VZDUCH DO USH č.1
  - X.4e VZDUCH DO USH č.2
  - X.5 ZPEVNĚNÉ PLOCHY A KOMUNIKACE
- 100 SO 0100 – ODVODNĚNÍ A HYGIENIZACE KALU
  - X.1 PŘÍPRAVA OZEMÍ
  - X.1c PŘÍSLUŠNÝCH KABELOVÝCH VEDENÍ
  - X.1b PŘÍSLUŠNÁ VODOVODNÍHO POTRUBÍ
  - X.2 BUDOVA ODVODNĚNÍ KALU A HYGIENIZACE
  - X.3 VYROVNÁVACÍ NÁDRŽ
  - X.4 SPOLUVODNÍ POTRUBÍ A VEDENÍ
  - X.4a PŘÍVOD DO VYROVNÁVACÍ NÁDRŽE KALU
  - X.4b KAL Z VYROVNÁVACÍ NÁDRŽE K ODVODNĚNÍ
  - X.4c PŘÍVOD PITNÉ VODY
  - X.4d BEZPEČNOSTNÍ PŘÍPOJ
  - X.4e VÝTLAK PODLAHOVÝCH VOD
  - X.4f PŘÍVOD FILTRU SÍŤ
  - X.5 ZPEVNĚNÉ PLOCHY A KOMUNIKACE
- 110 SO 0110 – TERCIÉRNÍ ČIŠTĚNÍ
  - X.1 PŘÍPRAVA OZEMÍ
  - X.1a PŘÍSLUŠNÁ ROZVODU UŽITKOVÉ VODY
  - X.1c OBJEKT MIKROSÍT
  - X.1.3 SACHTA MĚŘENÍ NA ODTOKU
  - X.1.4 SACHTA STANOVIŠTĚ NA ODTOKU
  - X.1.5 SPOLUVODNÍ POTRUBÍ A VEDENÍ
  - X.1a PŘÍVOD Z DOSAZOVÁNÍ č.1
  - X.1b PŘÍVOD Z DOSAZOVÁNÍ č.2
  - X.1c VÝTLAK KALU
  - X.1.6 ZPEVNĚNÉ PLOCHY A KOMUNIKACE
  - X.1.6a ZPEVNĚNÁ PLOCHA
  - X.1.6b KOMUNIKACE
- 120 SO 0120 – DÍLNY, KOTELNA, TRAFOSTANICE
  - X.2 DÍLNY, KOTELNA
  - X.2.3 TRAFOSTANICE
- 130 SO 0130 – PROVOZNÍ BUDOVA
  - X.1.3 PROVOZNÍ BUDOVA
  - X.1.5 SPOLUVODNÍ POTRUBÍ A VEDENÍ
- 140 SO 0140 – KABELOVÉ TRASY A VZDUCHOVÉ OSVĚTLENÍ
  - X.4 KABELOVÉ TRASY
  - X.4.3 VZDUCHOVÉ OSVĚTLENÍ

## LEGENDA PLOCH

- PLOCHY STÁVAJÍCÍ ZELENĚ
- PLOCHY STÁVAJÍCÍ ZELENĚ
- OBNOVA VOZOVEK STÁVAJÍCÍCH
- VOZOVKY SE STÁVAJÍCÍM POVRCHEM
- VYSTAVBA NOVÝCH VOZOVEK A ZPEVNĚNÝCH PLOCH
- DLAŽEBNÉ CHODNÍKY
- PLOCHY Z LITÉHO ASFALTU

## LEGENDA VEDENÍ A INŽENÝRSKÝCH SÍTÍ

STÁVAJÍCÍ / NAVRHOVANÉ

- OPLOCENÍ
- ROZVOD UŽIT. VODY
- PITNÝ VODOVOD
- VZDUCHOVÉ OSVĚTLENÍ (V PŮVODNÍ TRASE)
- VZDUCHOVÉ OSVĚTLENÍ (V NOVÉ TRASE)
- SPLU, POTRUBÍ KALOVÉ
- KANALIZACE
- ROZVODY NN
- PŘÍPOJKA VN
- PLYNOVÉ POTRUBÍ ST
- STÁVAJÍCÍ OBJEKTY
- KOMUNIKACE,CHODNÍKY
- KANALIZACE STOK-Y
- POTRUBÍ STLAČENÉHO VZDUCHU

| Rev. č. | Datum | Schválil | Stručné popis změn |
|---|---|---|---|
| | | | |

| KOORDINACE V PROFESI | | | tel.: |
|---|---|---|---|
| PRO DUIS s.r.o. | | | IČO: |

DUIS

DUIS S.R.O.
Projektové a inženýrské služby
Stodolní 1544/51, 017 01 Ústí n/L
tel.: 475 209 111, fax: 475 209 100
e-mail: duis@duis.cz
www.duis.cz

| Vypracoval: Ing. T. Nosil | Projektant: | Hl.inženýr projektu: Ing. T. Šulc | Tech. kontrola: Ing.Vaníček |
|---|---|---|---|

Investor: MĚSTO UHERSKÝ BROD

Akce: ČOV UHERSKÝ BROD

Příloha: SITUACE STAVBY — Měřítko: 1:250

| | |
|---|---|
| Formát: | A1 84 |
| Datum: | 07/2007 |
| Stupeň: | DSP |
| Soubor: | |
| Číslo zakázky: | 0731 |
| Číslo přílohy: | C.3 |